


案名：新竹市福林、香雅、海山段等3地段非都市土地編定清冊、使用分區圖及使用編定圖

圖幅數：共 6 幅

案件類別：第 1 次劃定

筆數：5 筆

面積：0.035742 公頃

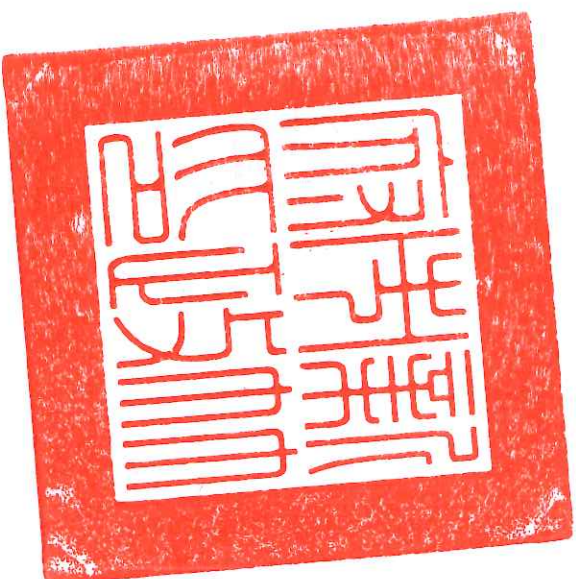

新竹市新竹市福林段 非都市土地使用編定清冊

| 地號 | 面積(平方公尺) | 土地所有權人姓名(管理者)及住址 | 劃定或檢討變更前 | | 劃定或檢討變更後 | | 備註 |
|-----------|----------|---|----------|----------|----------|----------|-----------------|
| | | | 土地使用分區 | 編定土地使用種類 | 土地使用分區 | 編定土地使用種類 | |
| 0552-0005 | 36.00 | 中華民國 等1人(財政部國有財產署等1人) (空白) (台北市光復南路一一六巷一八號) | (空白) | (空白) | 鄉村區 | 乙種建築用地 | 分割自：0552-0000地號 |
| 0552-0006 | 105.00 | 中華民國 等1人(財政部國有財產署等1人) (空白) (台北市光復南路一一六巷一八號) | (空白) | (空白) | 鄉村區 | 乙種建築用地 | 分割自：0552-0000地號 |
| 0552-0008 | 7.00 | 中華民國 等1人(財政部國有財產署等1人) (空白) (台北市光復南路一一六巷一八號) | (空白) | (空白) | 鄉村區 | 交通用地 | 分割自：0552-0001地號 |

新竹市地政事務所資料

異動別：補辦編定

本頁土地筆數：3筆

面積：148.00平方公尺

新竹市地政事務所列印日期時間：111年09月26日16時21分

新竹市政府核准日期文號：年月日字第號函

本件累計土地筆數：3筆

面積：148.00平方公尺

新竹市新竹市香雅段 非都市土地使用編定清冊

| 地號 | 面積(平方公尺) | 土地所有權人姓名(管理者)及住址 | 劃定或檢討變更前 | | 劃定或檢討變更後 | | 備註 |
|-----------|----------|-----------------------------------|----------|----------|----------|----------|-----------------|
| | | | 土地使用分區 | 編定土地使用種類 | 土地使用分區 | 編定土地使用種類 | |
| 0238-0001 | 7.28 | 張其清 等1人(空白)新竹市香山區浸水里2鄰浸水街297號(空白) | (空白) | (空白) | 特定農業區 | 丁種建築用地 | 分割自：0238-0000地號 |

新竹市地政事務所資料

異動別：補辦編定

本頁土地筆數：1筆 面積：7.28平方公尺

新竹市地政事務所列印日期時間：111年09月26日16時21分

新竹市政府核准日期文號：年月日字第號函

本件累計土地筆數：4筆 面積：155.28平方公尺

新竹市新竹市海山段 非都市土地使用編定清冊

| 地號 | 面積(平方公尺) | 土地所有權人姓名(管理者)及住址 | 劃定或檢討變更前 | | 劃定或檢討變更後 | | 備註 |
|-----------|----------|--|----------|----------|----------|----------|-----------------|
| | | | 土地使用分區 | 編定土地使用種類 | 土地使用分區 | 編定土地使用種類 | |
| 1050-0001 | 202.14 | 盛虹建設有限公司 等1人(空白))新竹市東區文華里9鄰經國路一段 656號5樓(空白) | (空白) | (空白) | 特定農業區 | 丁種建築用地 | 分割自：1050-0000地號 |

新竹市地政事務所資料

異動別：補辦編定

本頁土地筆數：1筆 面積：202.14平方公尺


新竹市地政事務所列印日期時間：111年09月26日16時21分

新竹市政府核准日期文號：年月日字第號函

本件累計土地筆數：5筆 面積：357.42平方公尺

新竹市非都市土地使用分區圖(香雅段)

(242094 , 2743745)

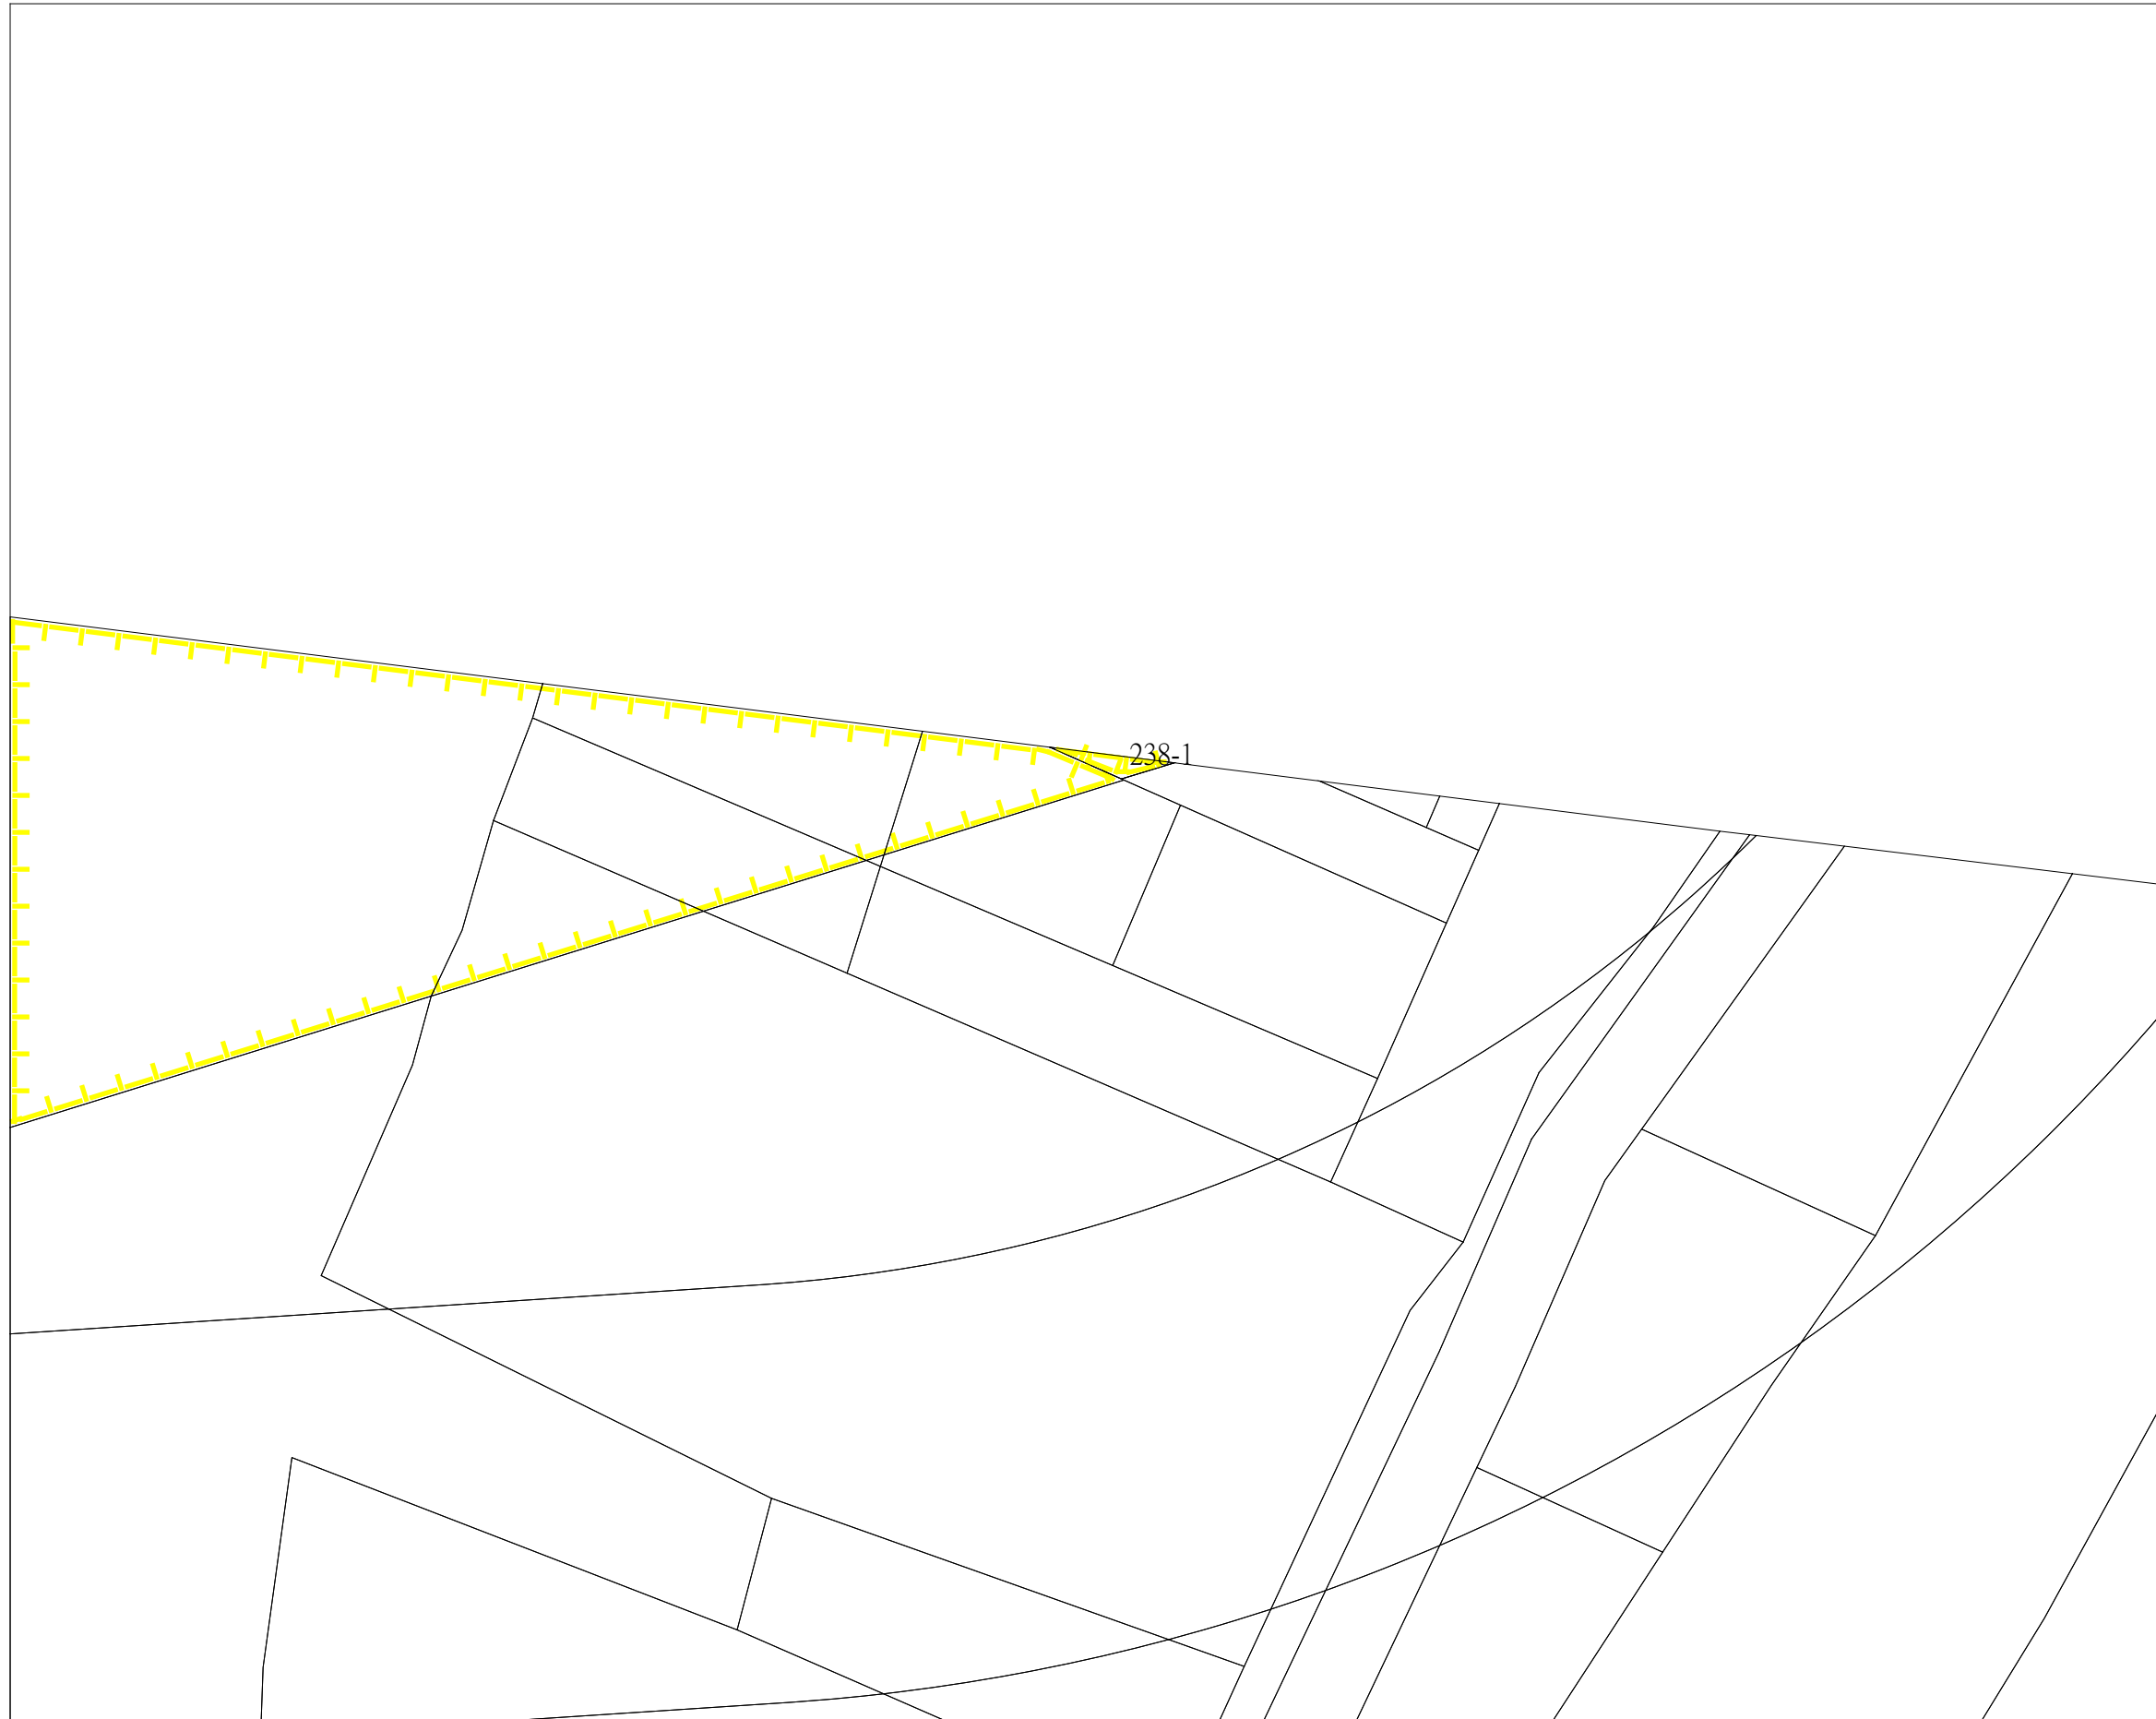


用途或異動別:補辦編定
市縣(市)別:新竹市等1縣市
鄉(鎮市區)別:新竹市等1鄉鎮市區
段小段別:福林段等3段
地號:552-5等宗地
異動總筆數:共5筆
異動總面積:357.42平方公尺
使用分區別:鄉村區等2個使用分區
用地別:

-基本圖-



-使用分區-

 特定農業區


(242094 , 2743745)

繪製日期：民國111年8月25日

比例尺：1/500

新竹市非都市土地使用編定圖(香雅段)

(242047 , 2743716)

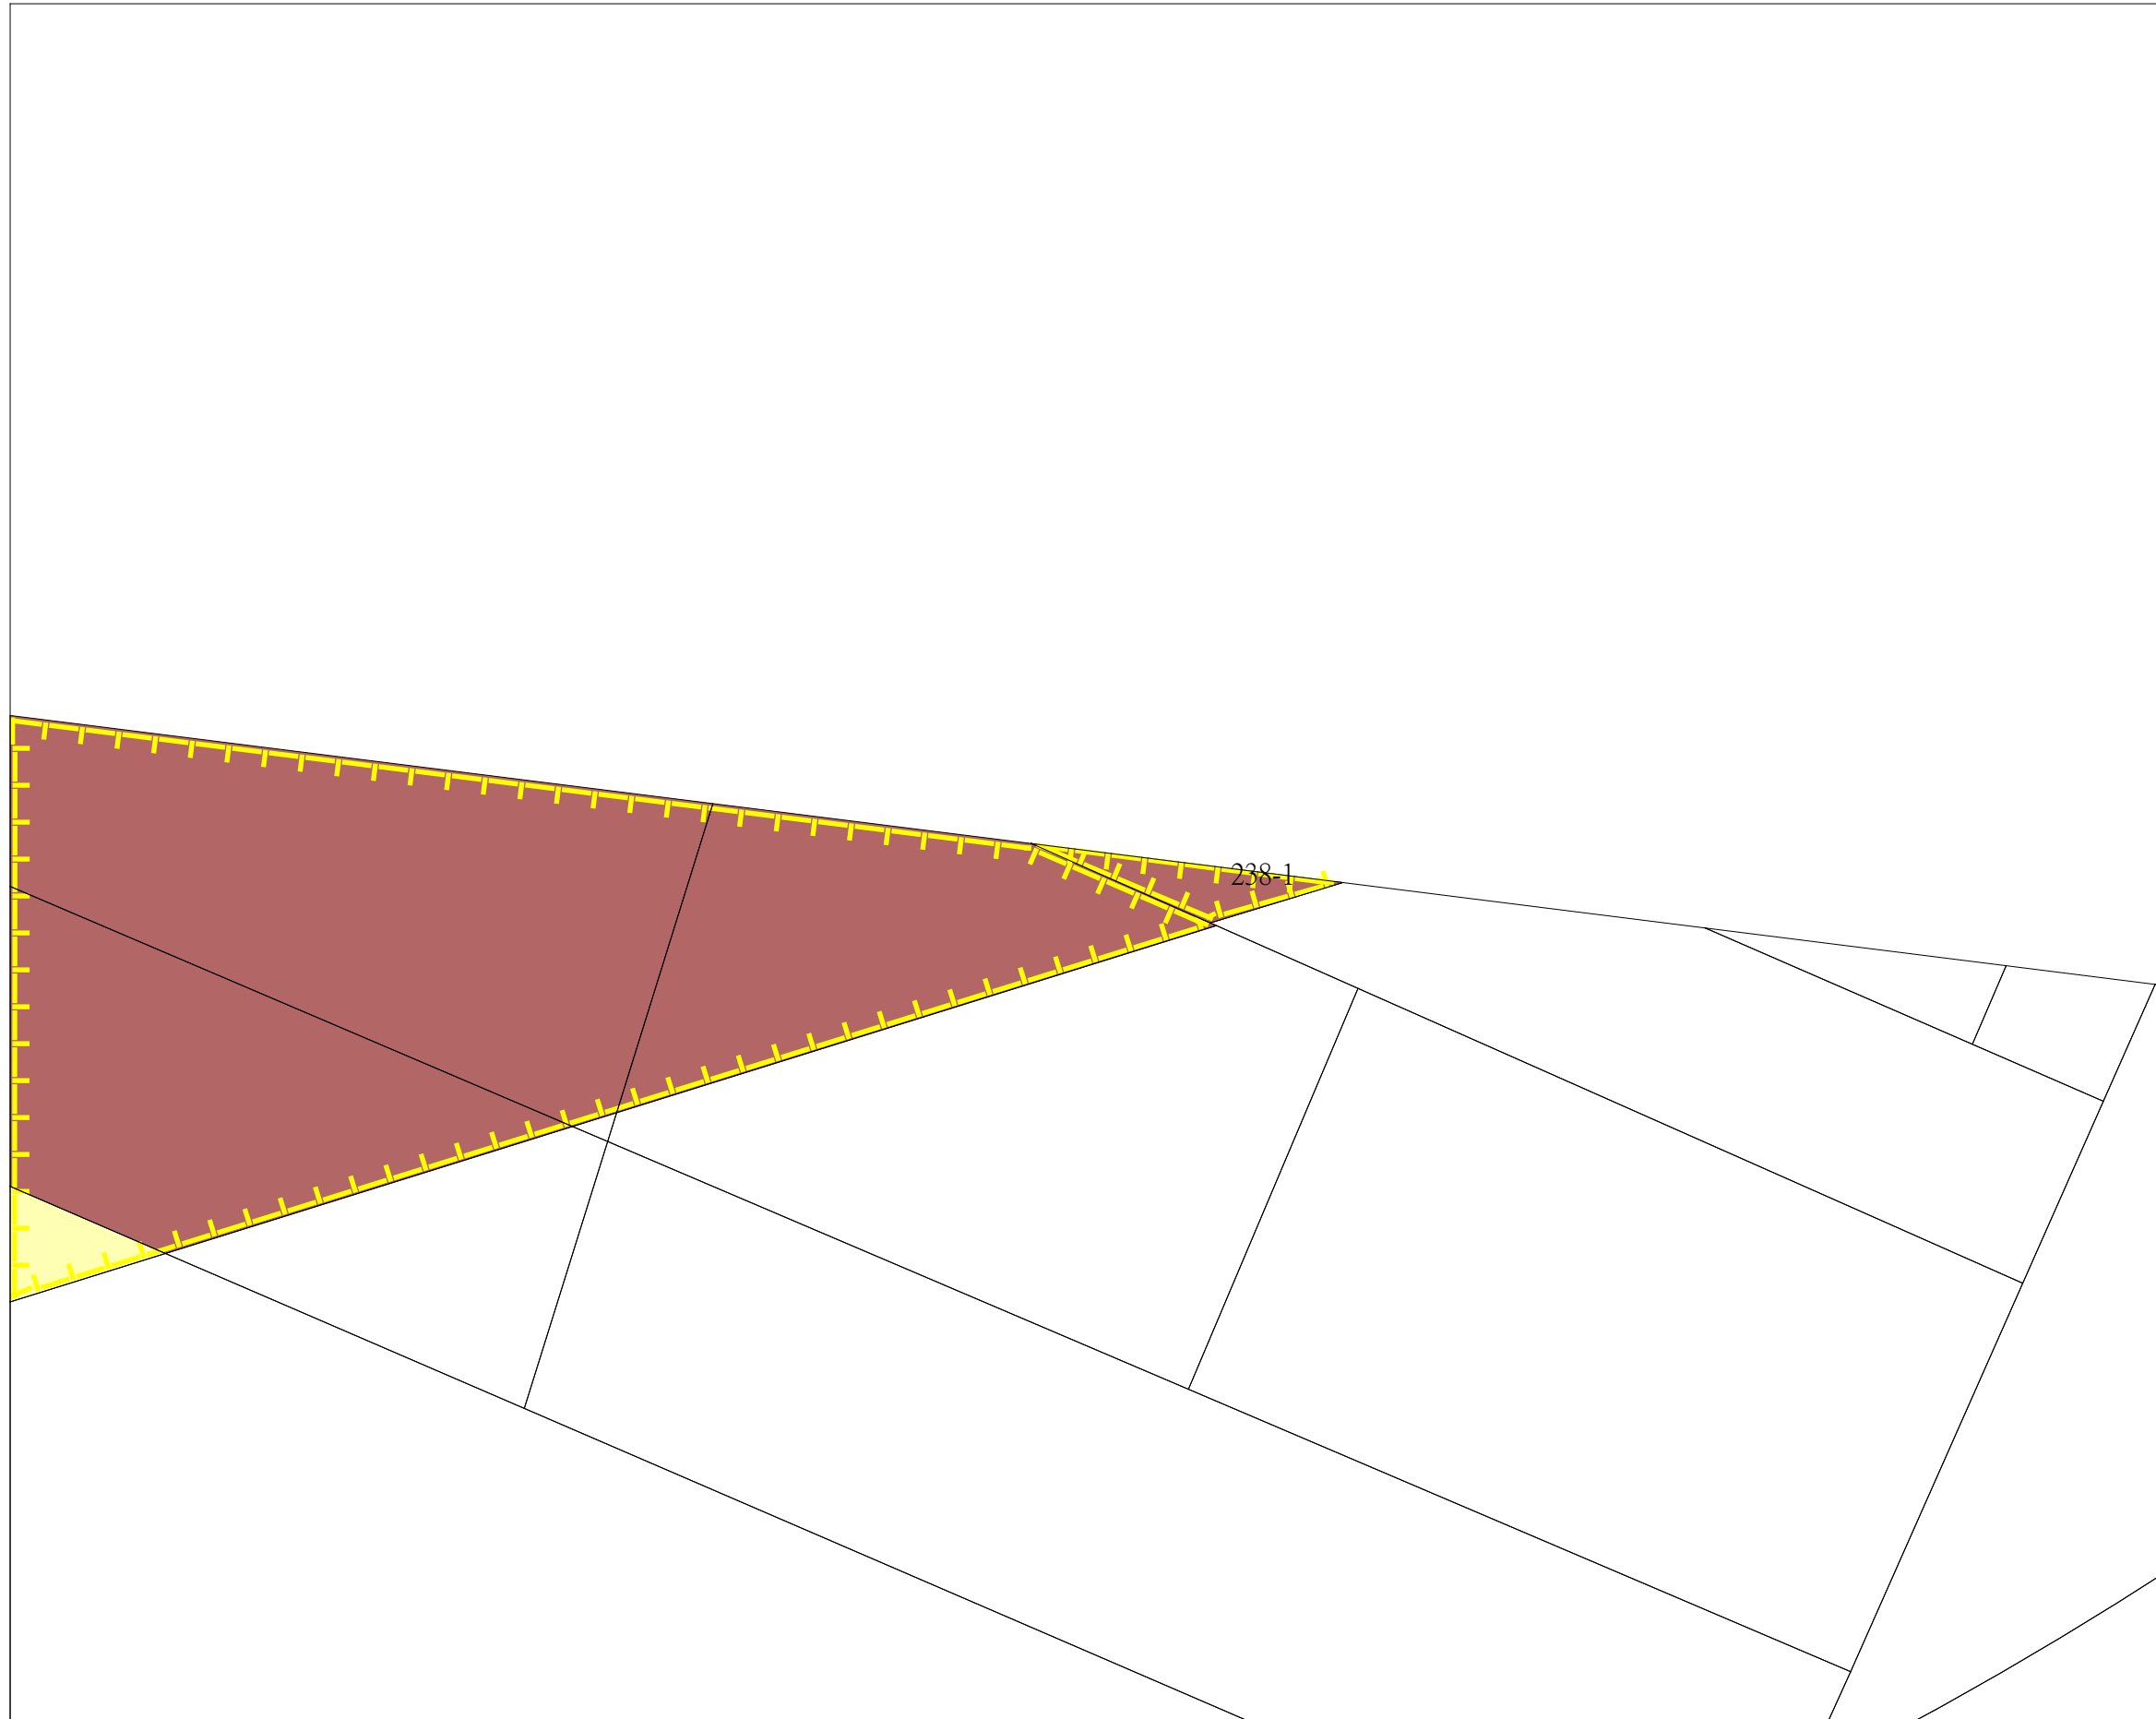


用途或異動別: 補辦編定
市縣(市)別: 新竹市等1縣市
鄉(鎮市區)別: 新竹市等1鄉鎮市區
段小段別: 福林段等3段
地號: 552-5等宗地
異動總筆數: 共5筆
異動總面積: 357.42平方公尺
使用分區別: 鄉村區等2個使用分區
用地別: 乙種建築用地等3個用地編定


-基本圖-



-使用分區-

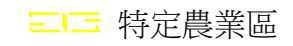

-用地編定-

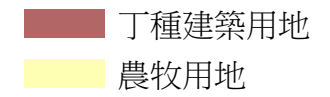

(242047 , 2743716)

繪製日期 : 民國111年9月26日

比例尺 : 1/200



新竹市非都市土地使用分區圖(海山段)

(240421 , 2738749)





用途或異動別: 補辦編定
市縣(市)別: 新竹市等1縣市
鄉(鎮市區)別: 新竹市等1鄉鎮市區
段小段別: 福林段等3段
地號: 552-5等宗地
異動總筆數: 共5筆
異動總面積: 357.42平方公尺
使用分區別: 鄉村區等2個使用分區
用地別:

-基本圖-

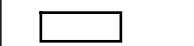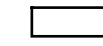

-使用分區-

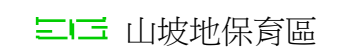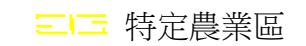


(240421 , 2738749)

繪製日期: 民國111年8月25日

比例尺: 1/500

新竹市非都市土地使用編定圖(海山段)

(240430 , 2738751)

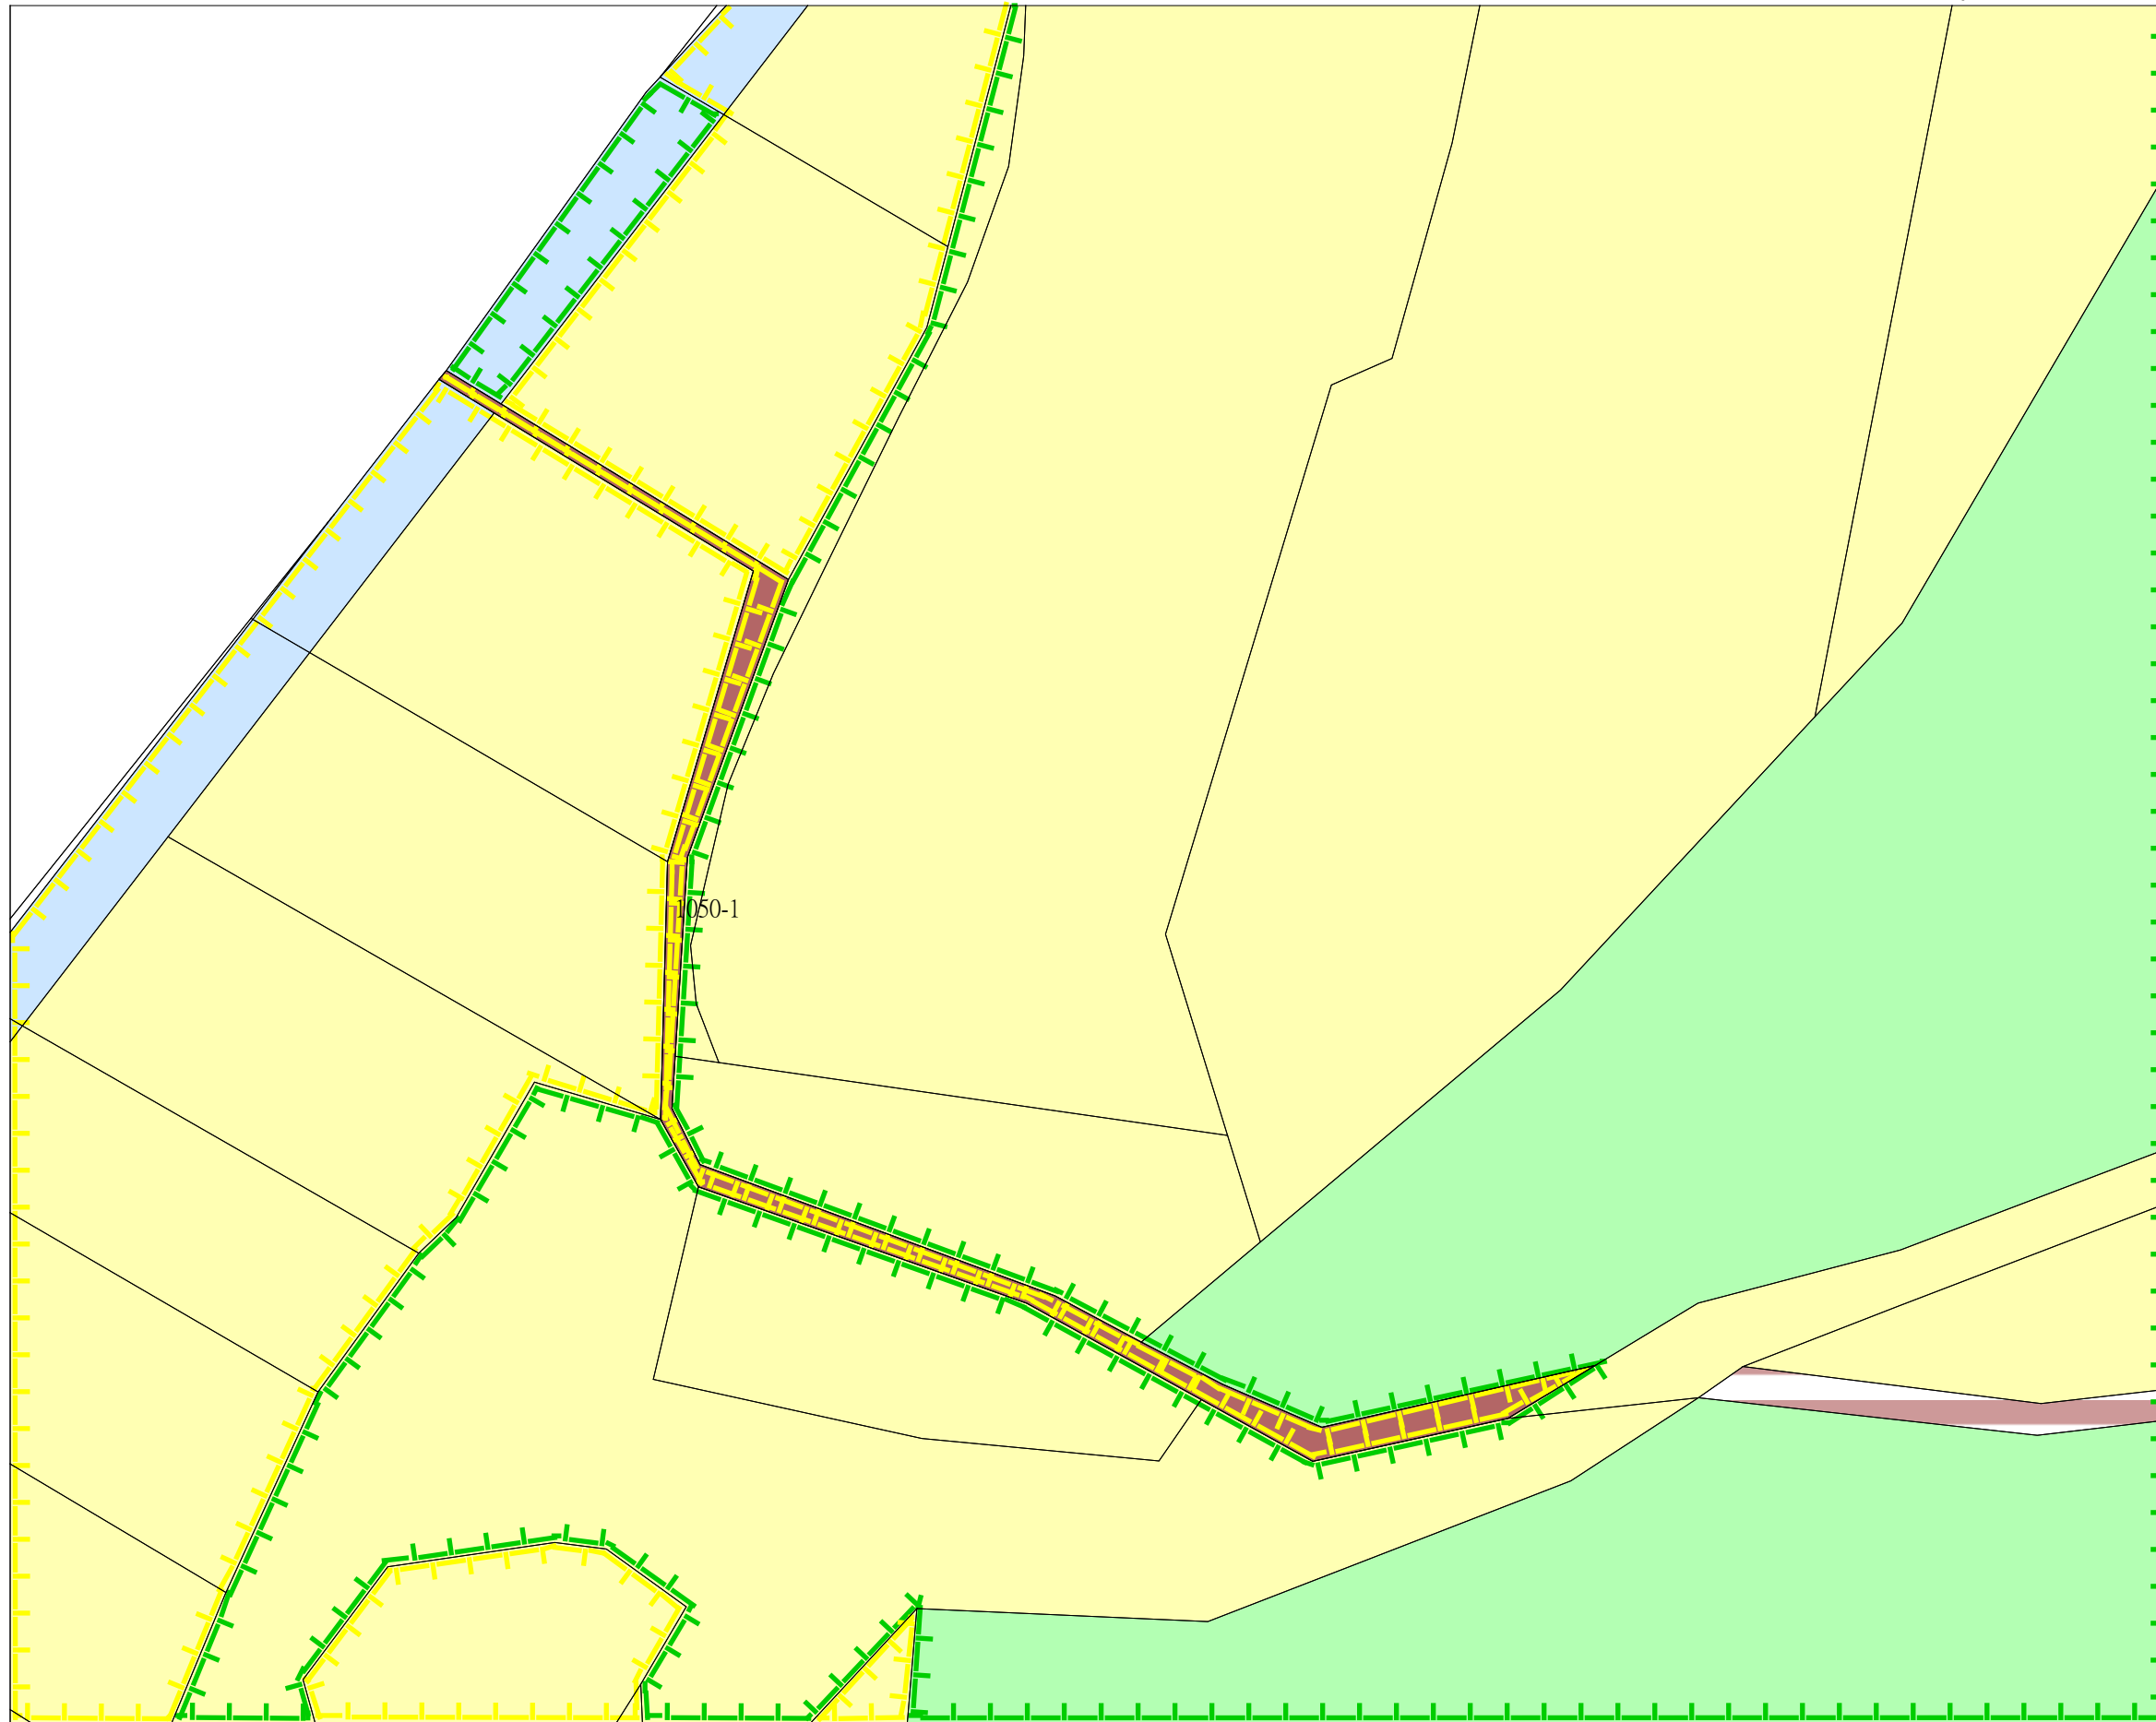

用途或異動別: 補辦編定
市縣(市)別: 新竹市等1縣市
鄉(鎮市區)別: 新竹市等1鄉鎮市區
段小段別: 福林段等3段
地號: 552-5等宗地
異動總筆數: 共5筆
異動總面積: 357.42平方公尺
使用分區別: 鄉村區等2個使用分區
用地別: 乙種建築用地等3個用地編定

- 基本圖-
- 使用分區-
- 用地編定-


(240430 , 2738751)

繪製日期: 民國111年9月26日

比例尺: 1/500

新竹市非都市土地使用分區圖(福林段)

(246164 , 2746009)

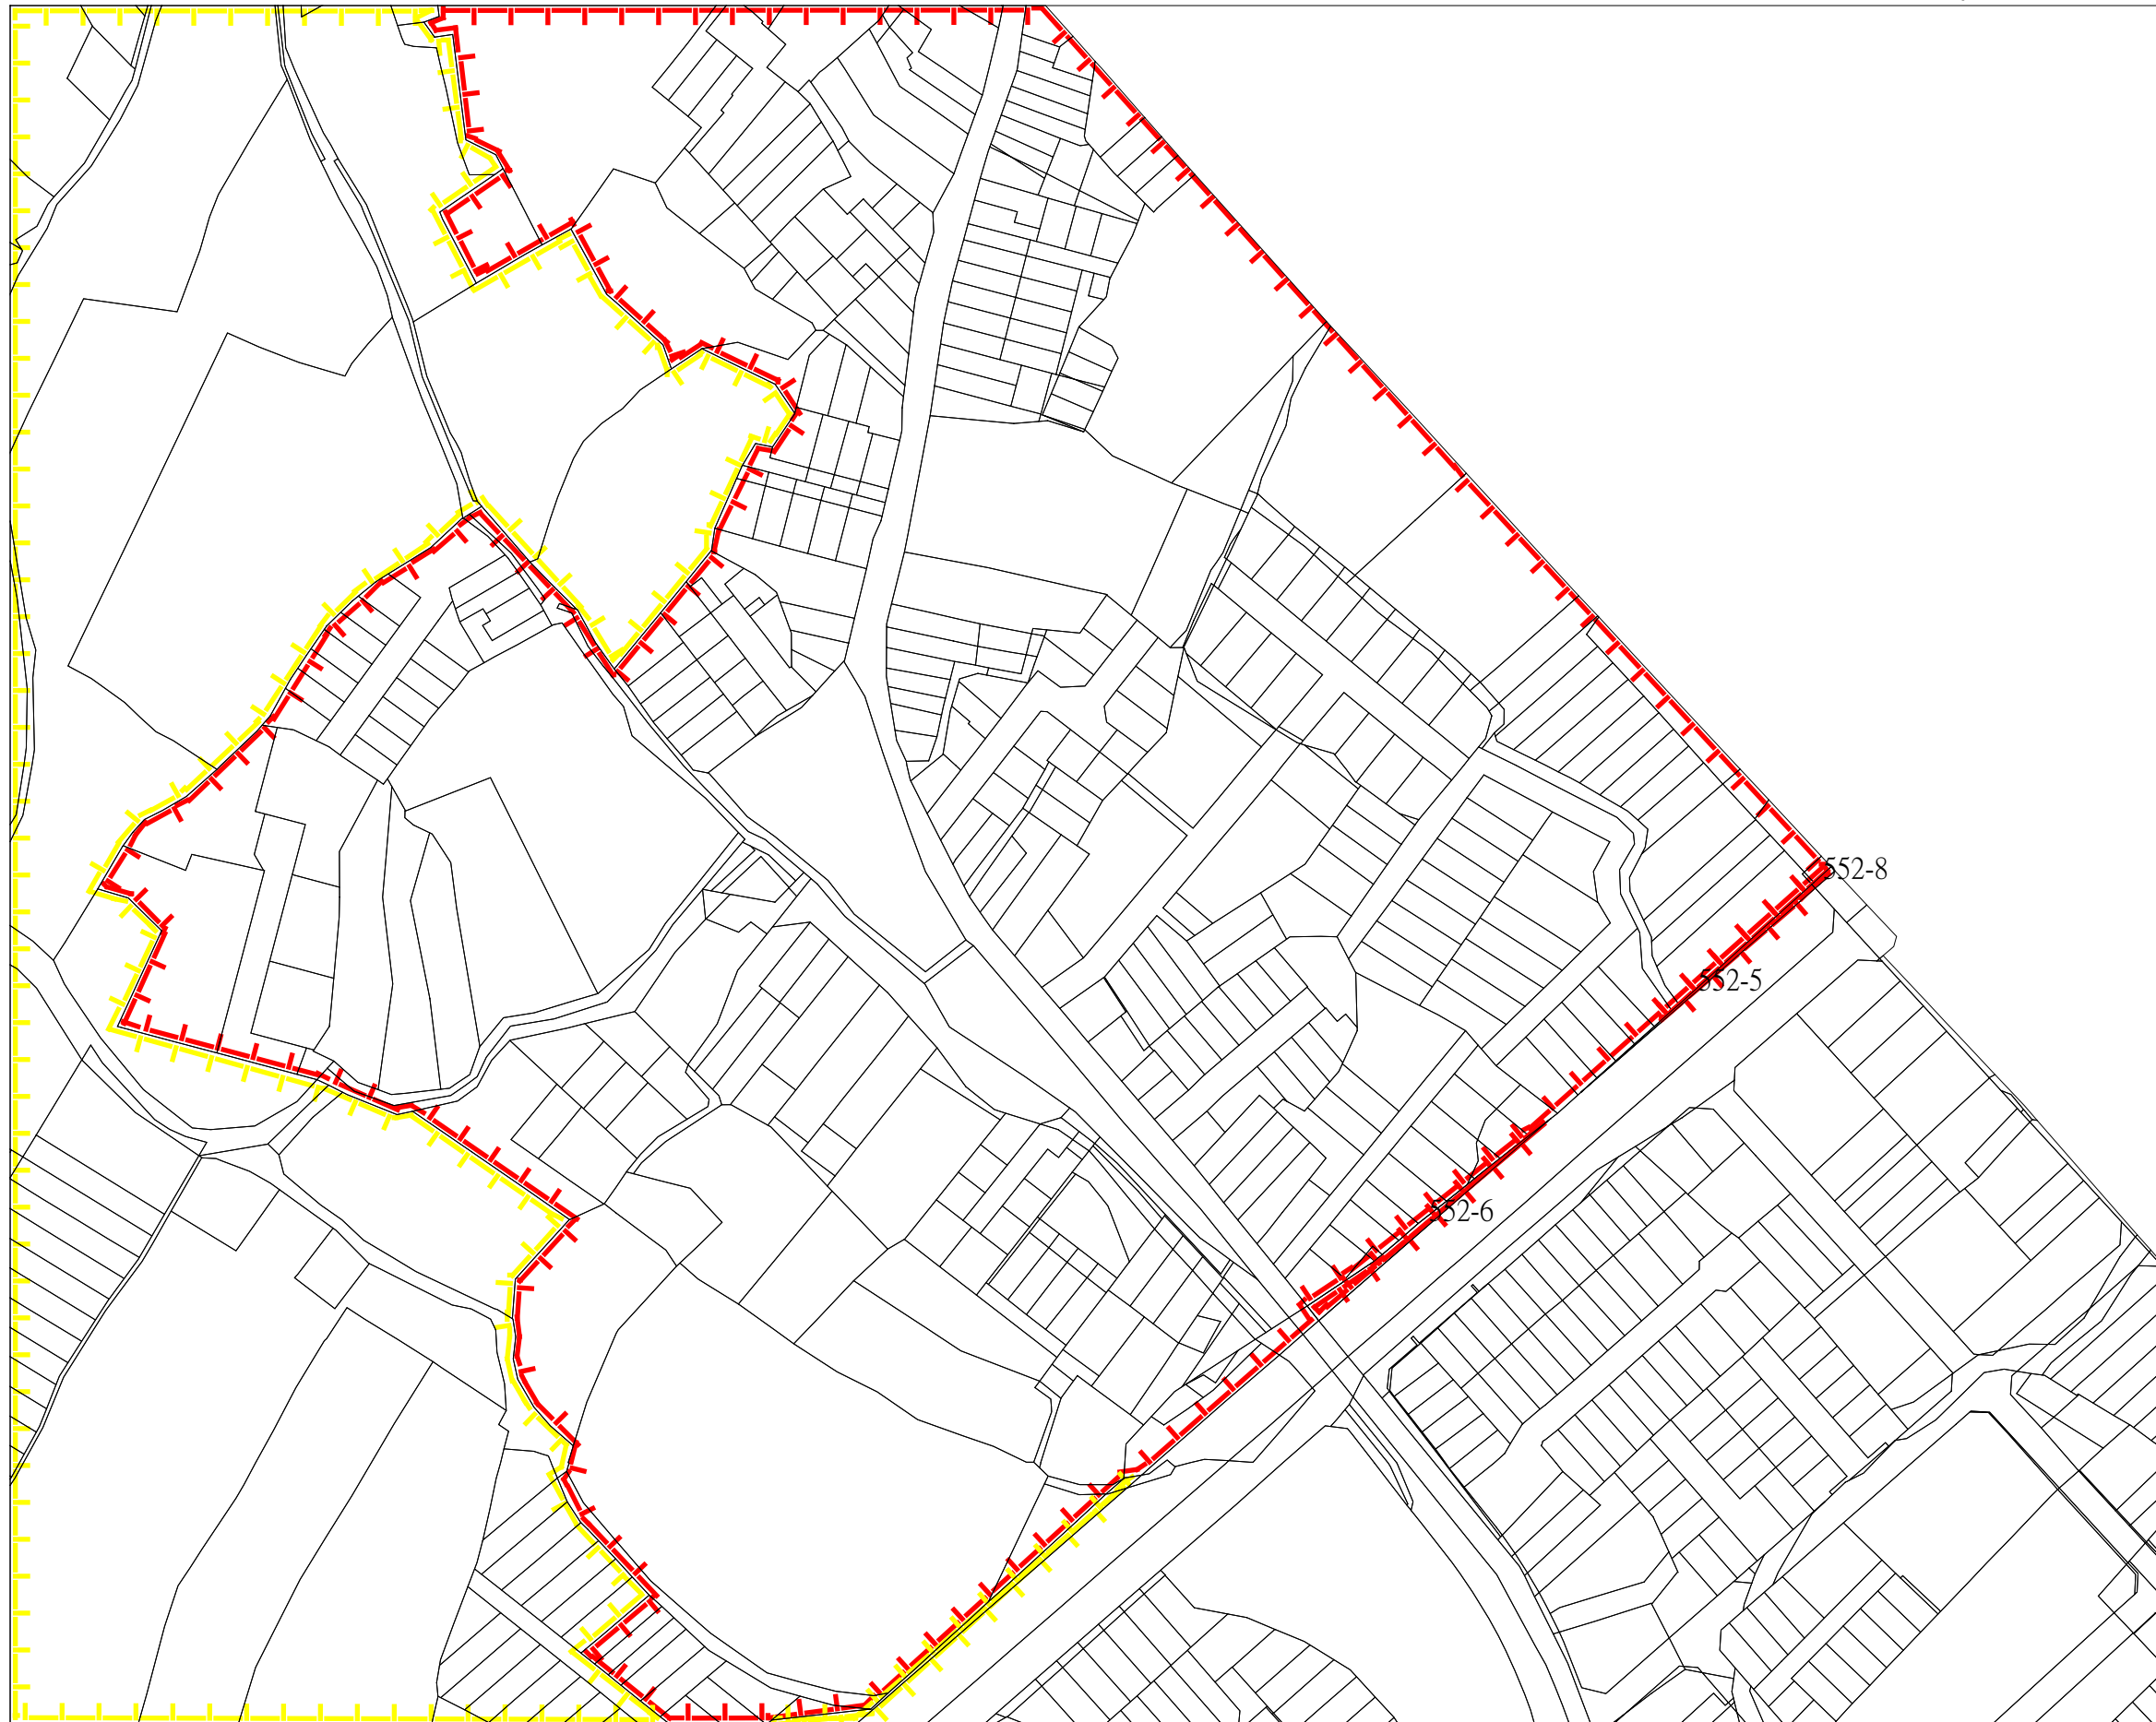


用途或異動別: 補辦編定
市縣(市)別: 新竹市等1縣市
鄉(鎮市區)別: 新竹市等1鄉鎮市區
段小段別: 福林段等3段
地號: 552-5等宗地
異動總筆數: 共5筆
異動總面積: 357.42平方公尺
使用分區別: 鄉村區等2個使用分區
用地別:

-基本圖-



-使用分區-

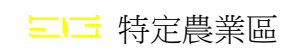


(246164 , 2746009)

繪製日期: 民國111年8月25日

比例尺: 1/1500


新竹市非都市土地使用編定圖(福林段)

(246099 , 2745843)

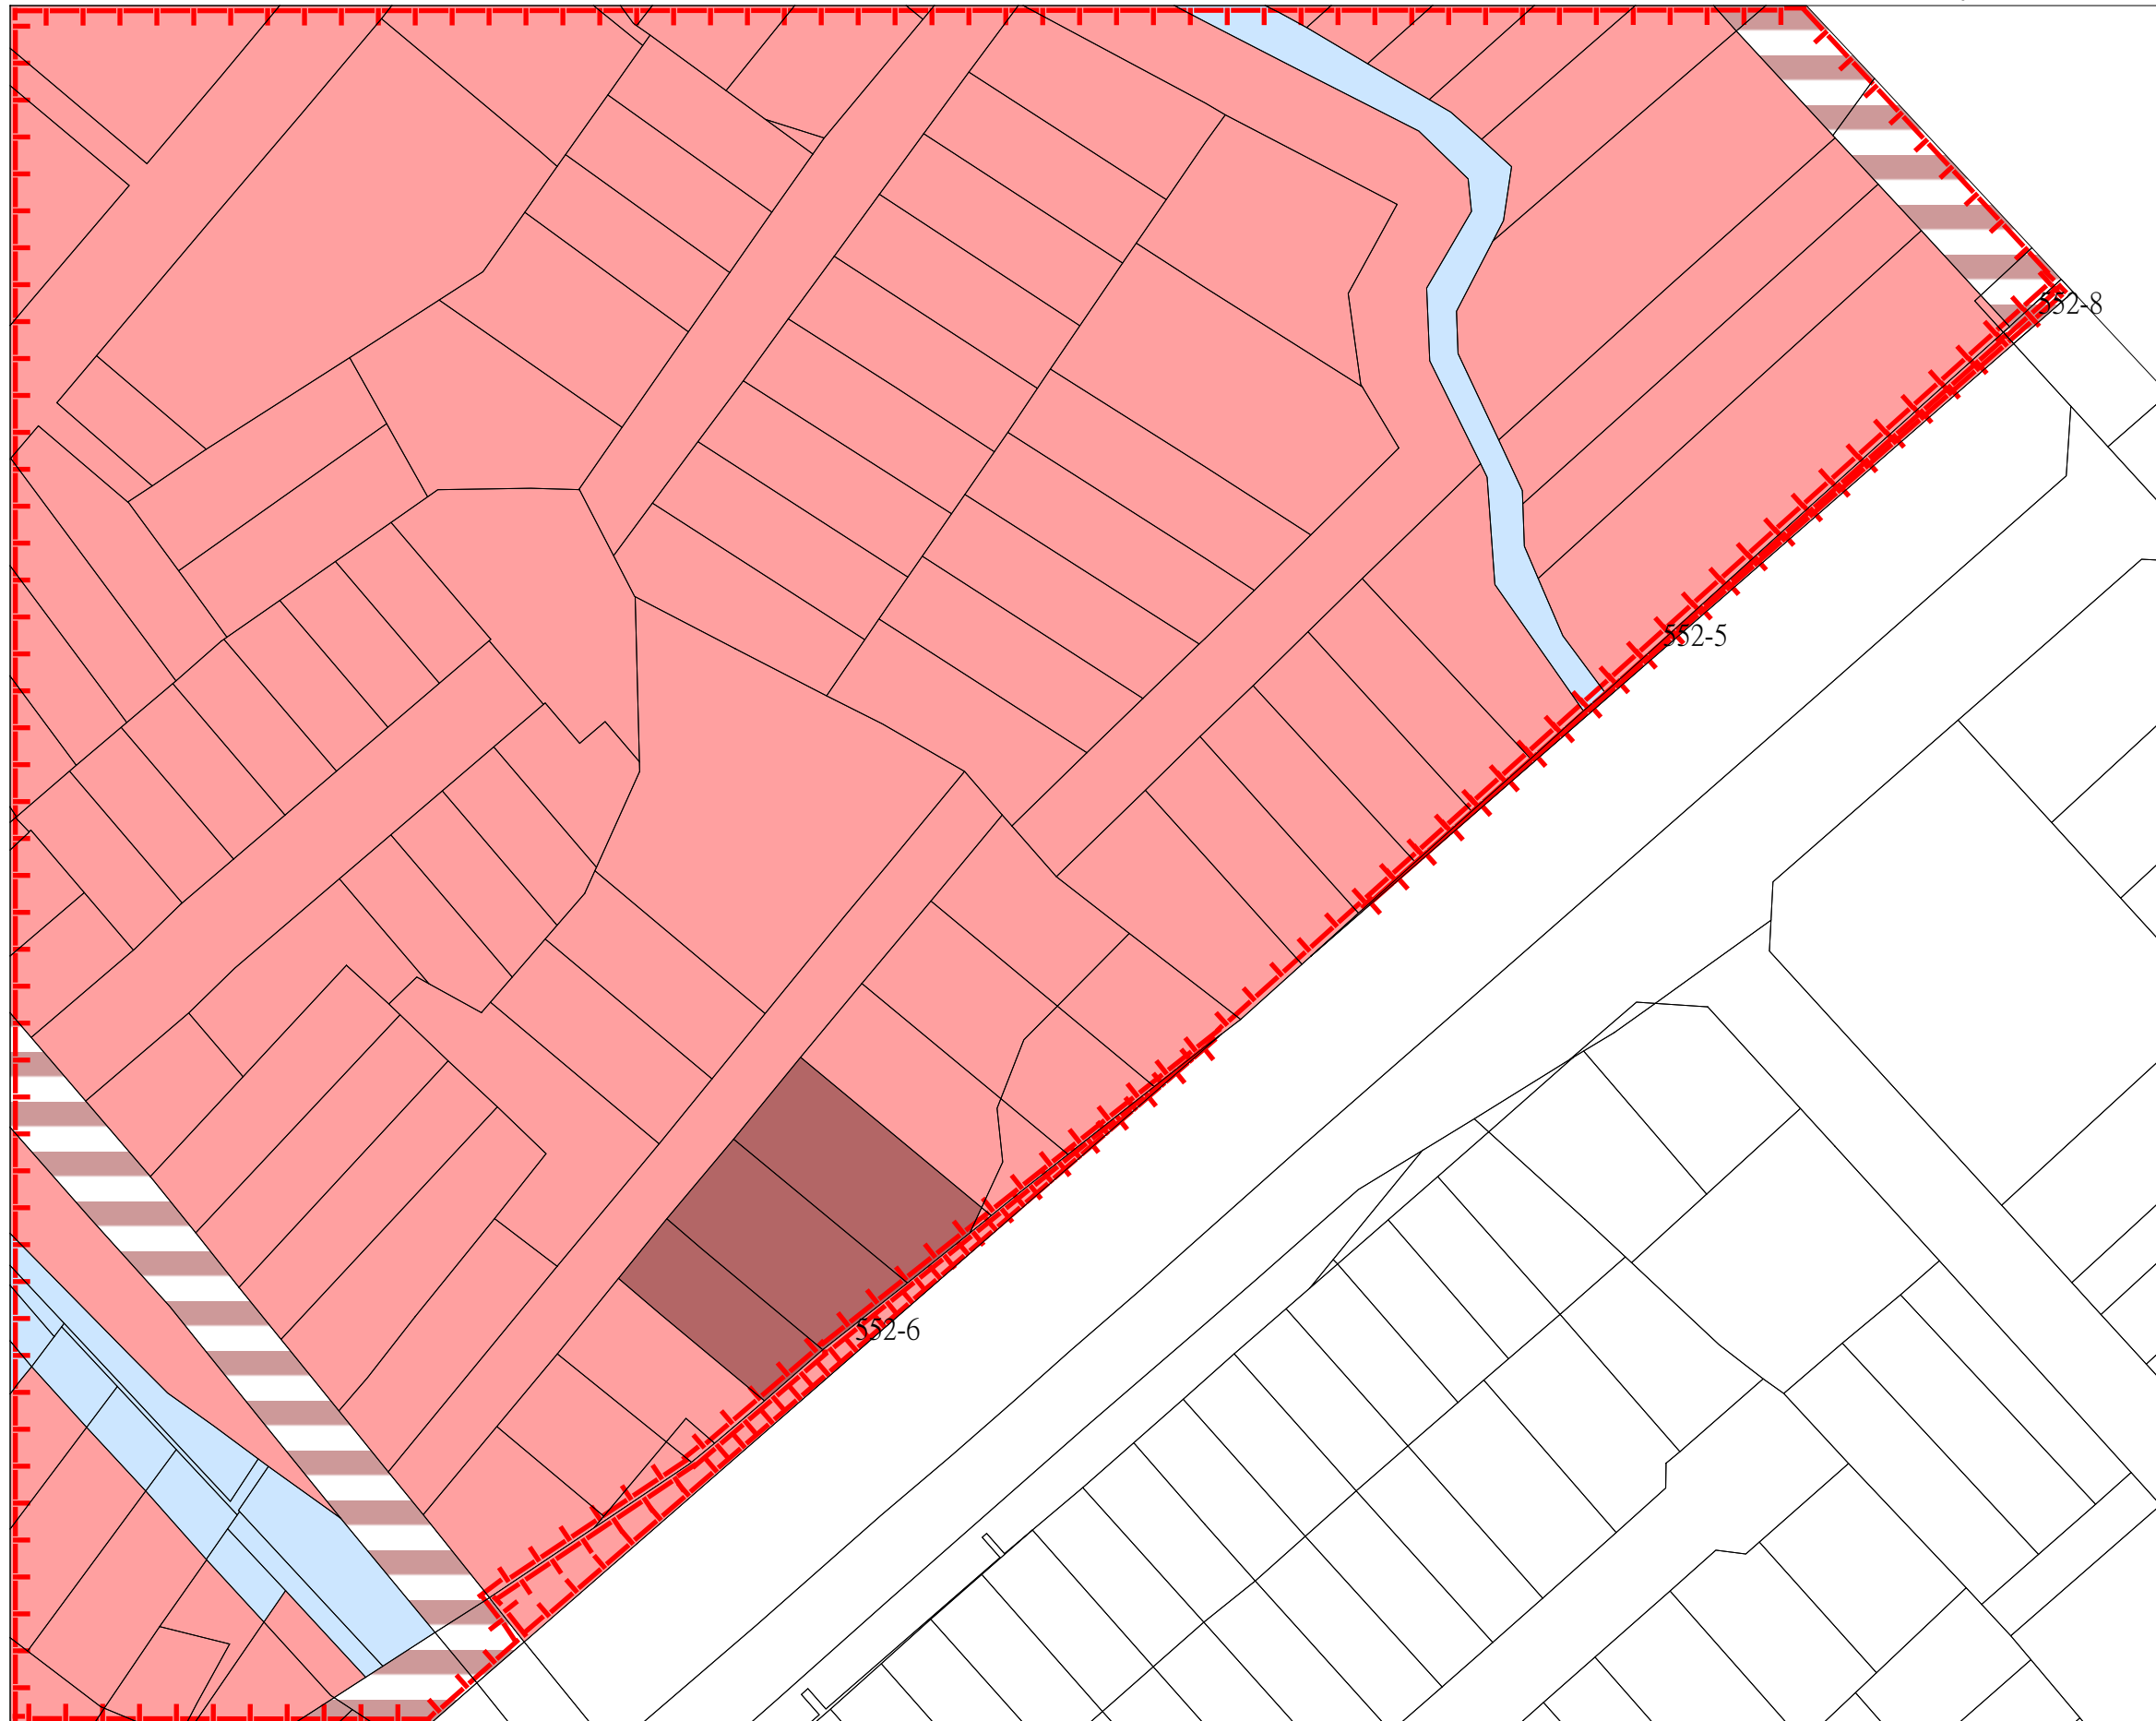


用途或異動別: 補辦編定
市縣(市)別: 新竹市等1縣市
鄉(鎮市區)別: 新竹市等1鄉鎮市區
段小段別: 福林段等3段
地號: 552-5等宗地
異動總筆數: 共5筆
異動總面積: 357.42平方公尺
使用分區別: 鄉村區等2個使用分區
用地別: 乙種建築用地等3個用地編定





-基本圖-

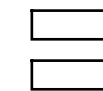

-使用分區-

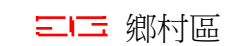

-用地編定-

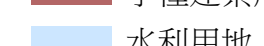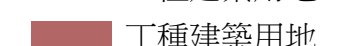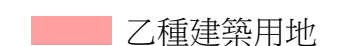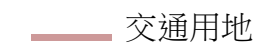

(246099 , 2745843)

繪製日期: 民國111年9月26日

比例尺: 1/500