


新竹市北區港北自辦市地重劃區

N
↑
比例尺=1:1500

重劃前地價評議圖(修正後)

- 重劃區範圍
- 區段①評議地價：12,000元/㎡
- 區段②評議地價：14,000元/㎡
- 區段③評議地價：12,000元/㎡
- 區段④評議地價：12,800元/㎡

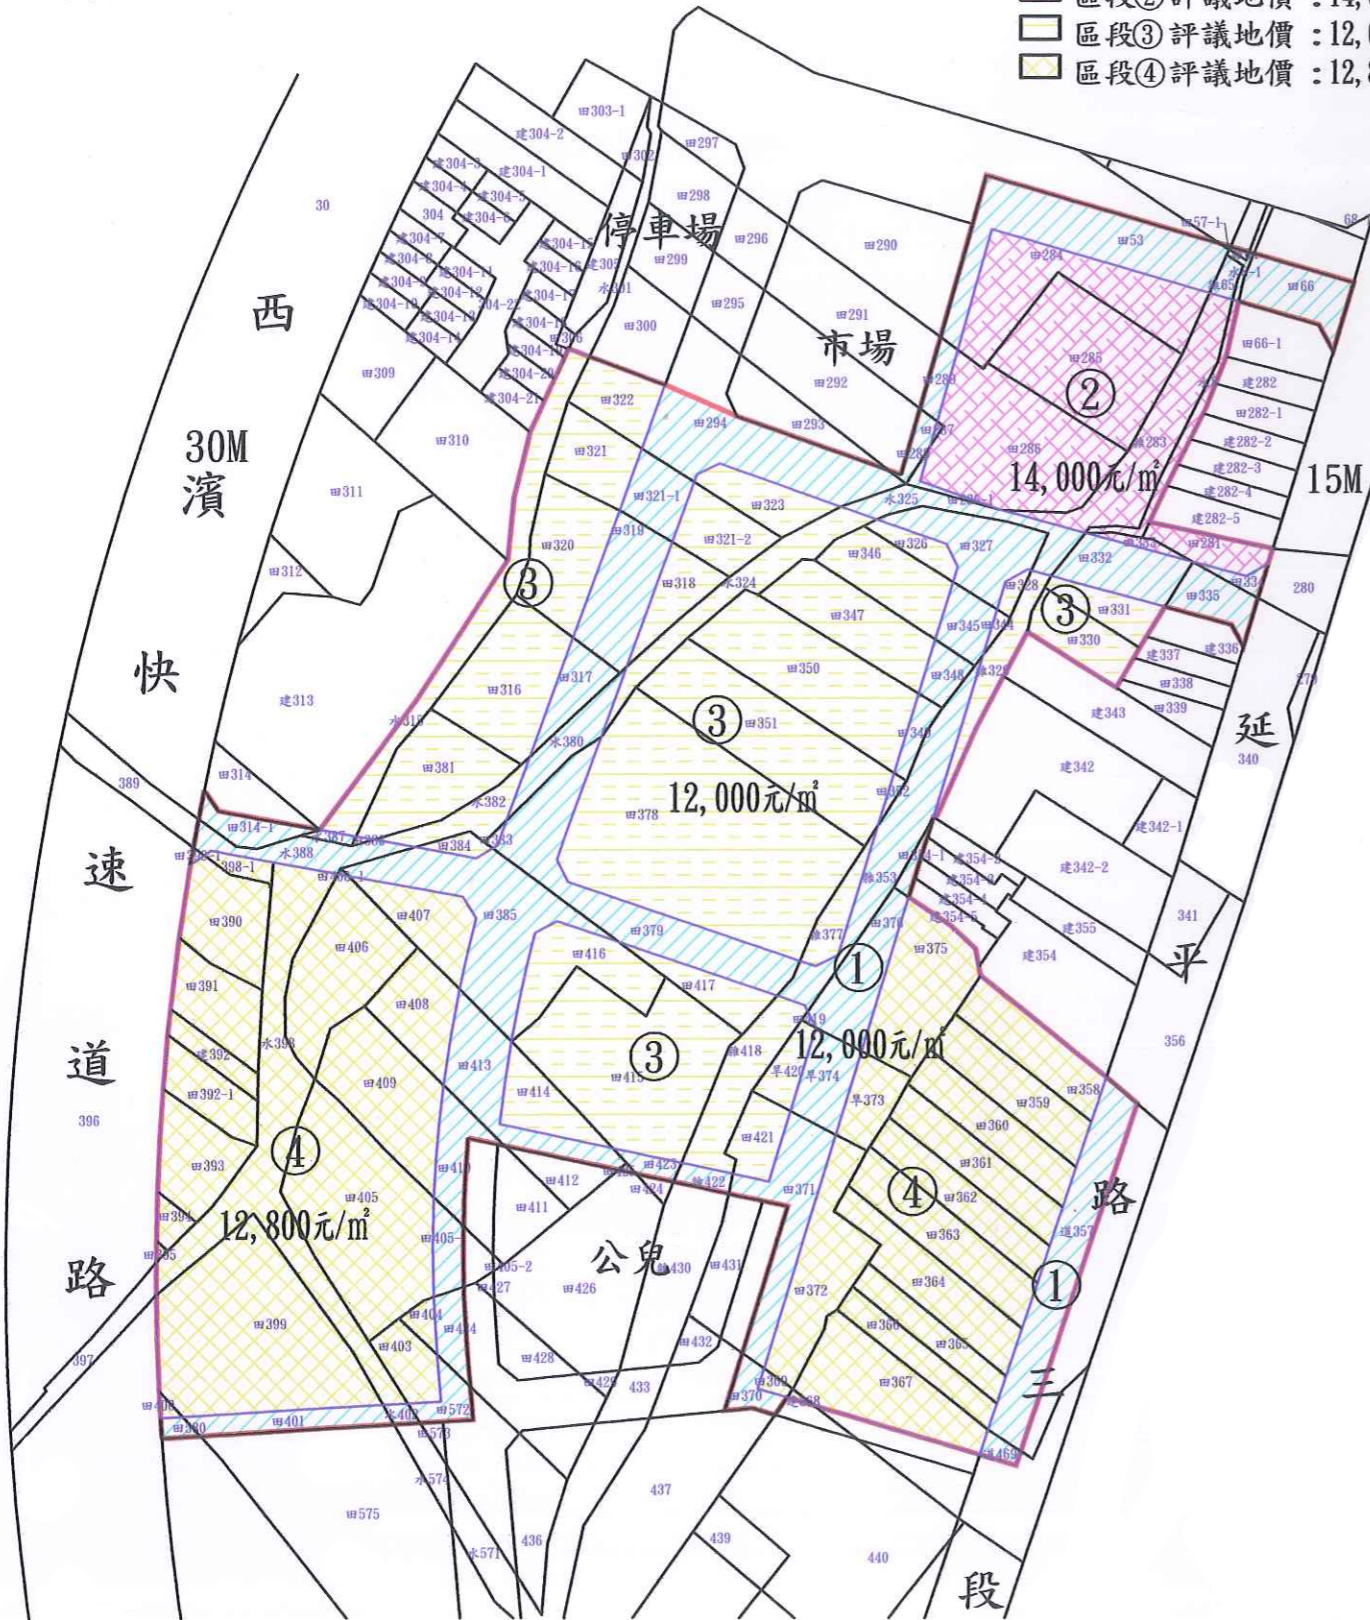

重劃後地價評議圖(修正後)

- 重劃區範圍
- 區段①評議地價：12,500元/㎡
- 區段②評議地價：14,500元/㎡
- 區段③評議地價：12,500元/㎡
- 區段④評議地價：13,500元/㎡
- 區段⑤評議地價：12,800元/㎡

