


新竹市東區科商自辦市地重劃區 重劃前地籍圖

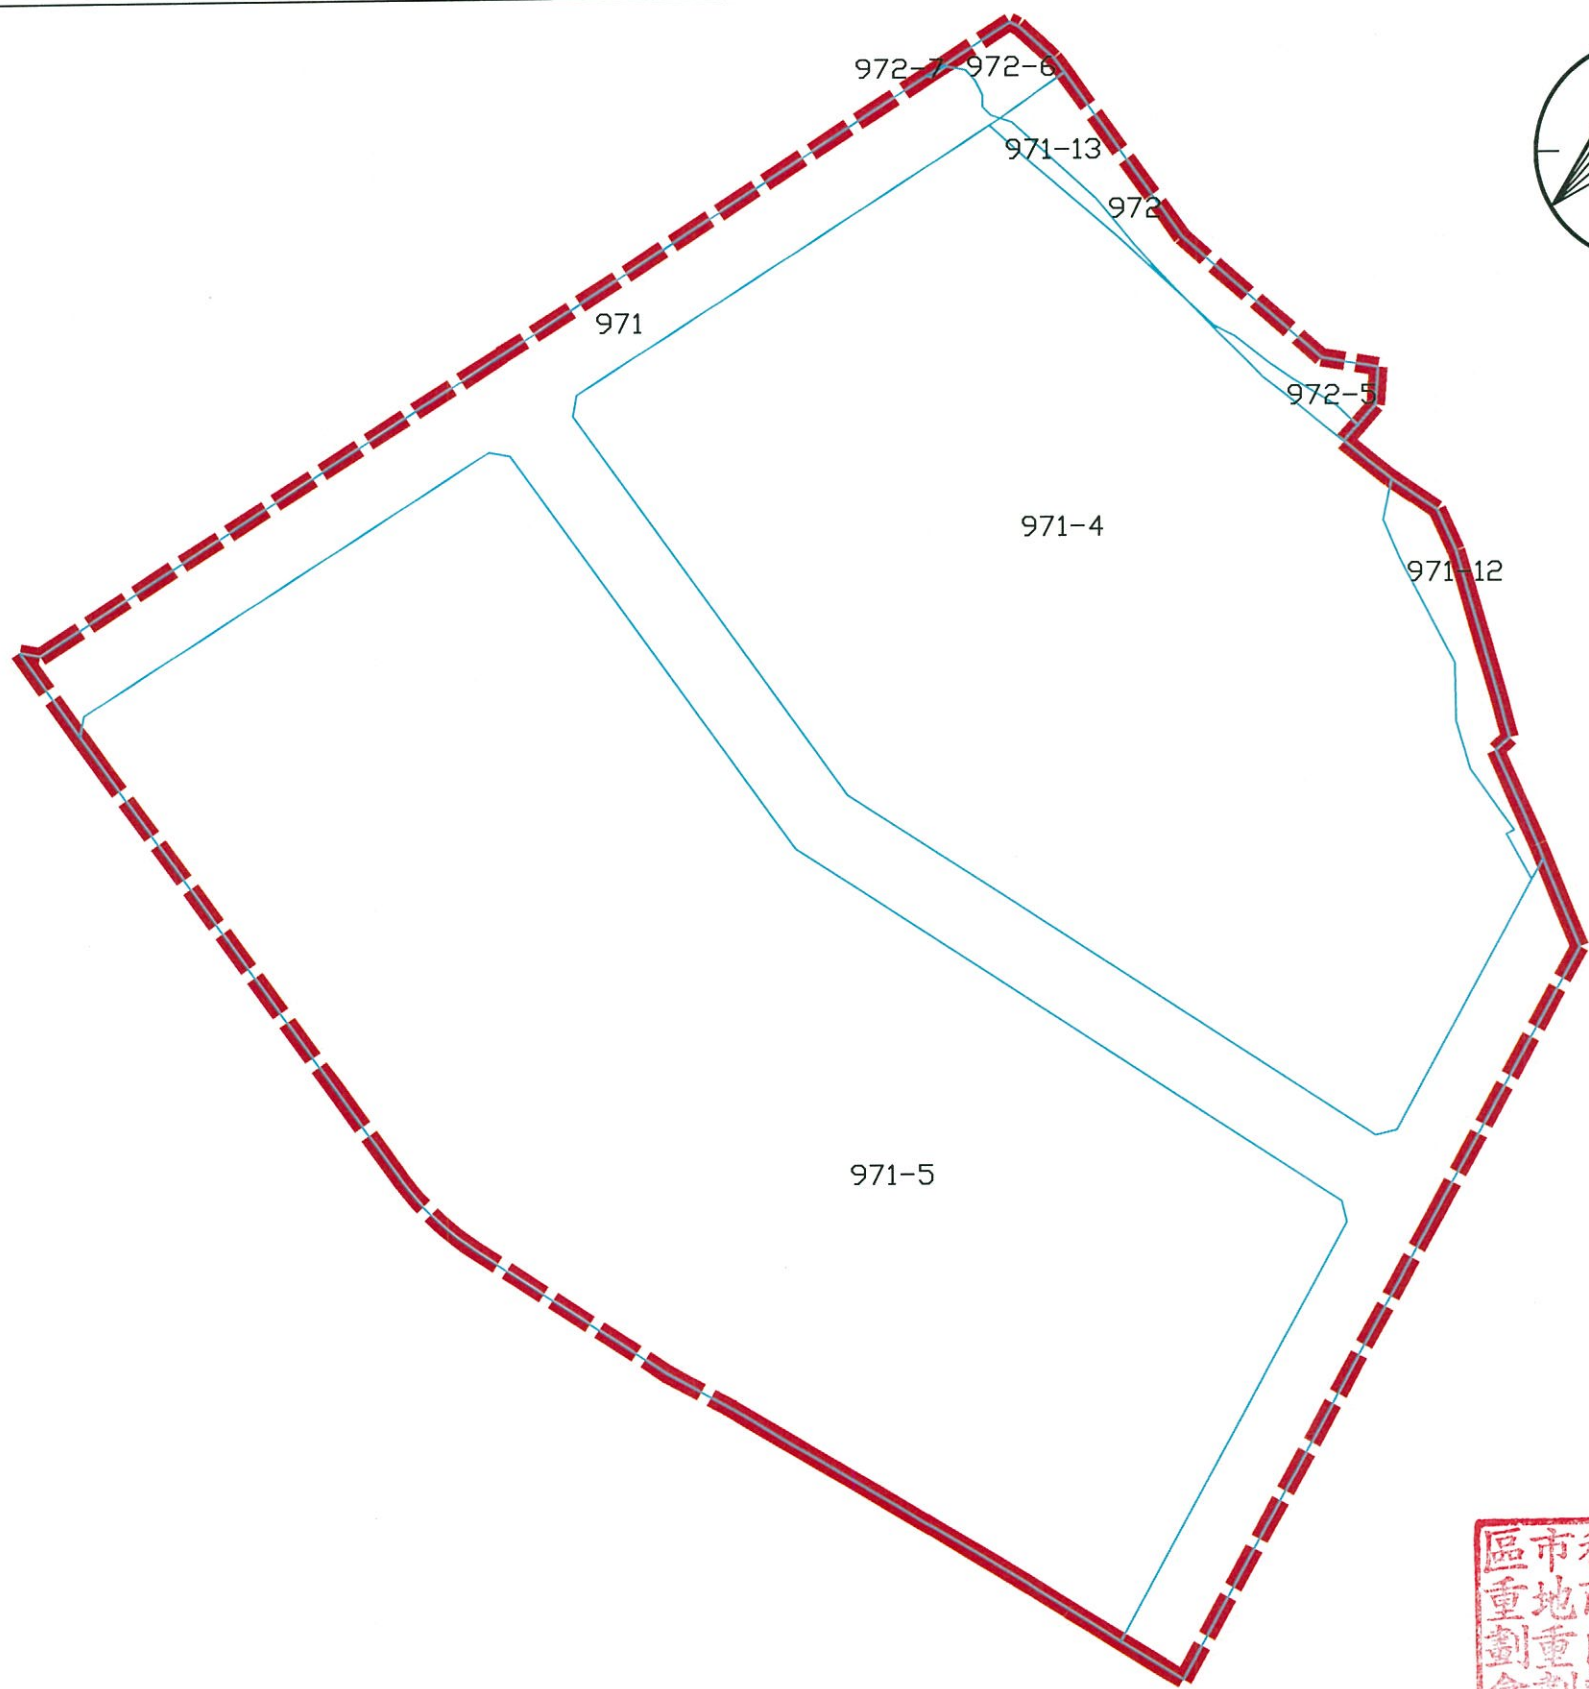

- 圖 例
-  重劃範圍
 -  重劃前地號

委託案名	新竹市東區科商自辦市地重劃區專業技術服務工作
規劃單位	利江土地重劃有限公司
比例尺	1/2000

