

新竹市東區科商自辦市地重劃區 重劃後土地分配圖

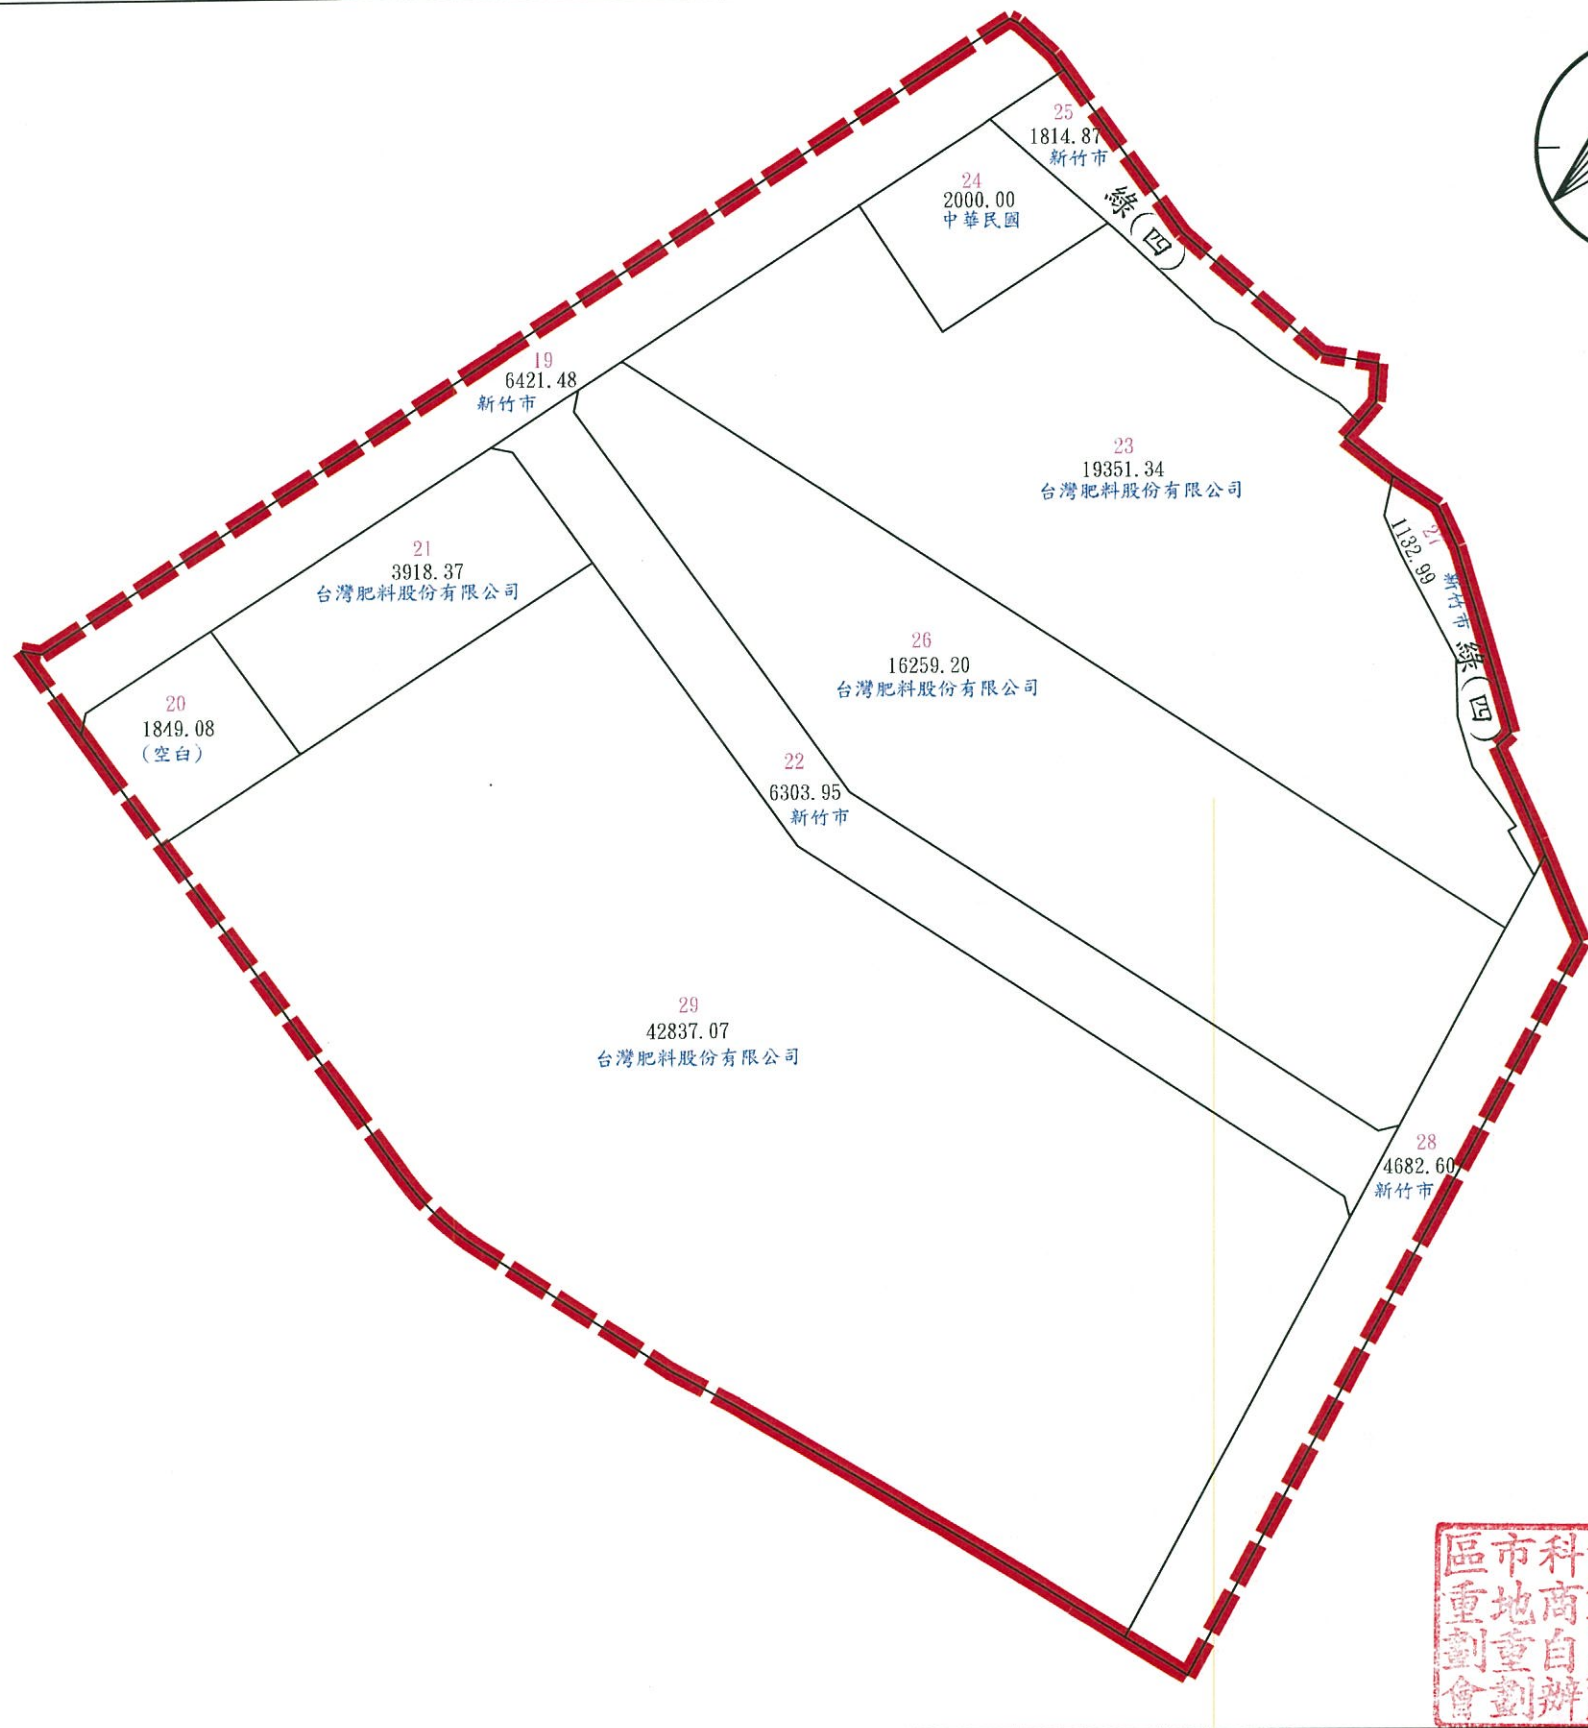


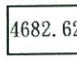



圖 例

-  重劃範圍
-  重劃後地號
-  面積
-  所有權人

委託案名	新竹市東區科商自辦市地重劃區專業技術服務工作
規劃單位	利江土地重劃有限公司
比例尺	1/2000

200M



註:重劃後分配面積,地號與實地指界交接土地面積,地號如有不符,應以地政機關實際登記面積,地號為準。