


SCALE=1:1800

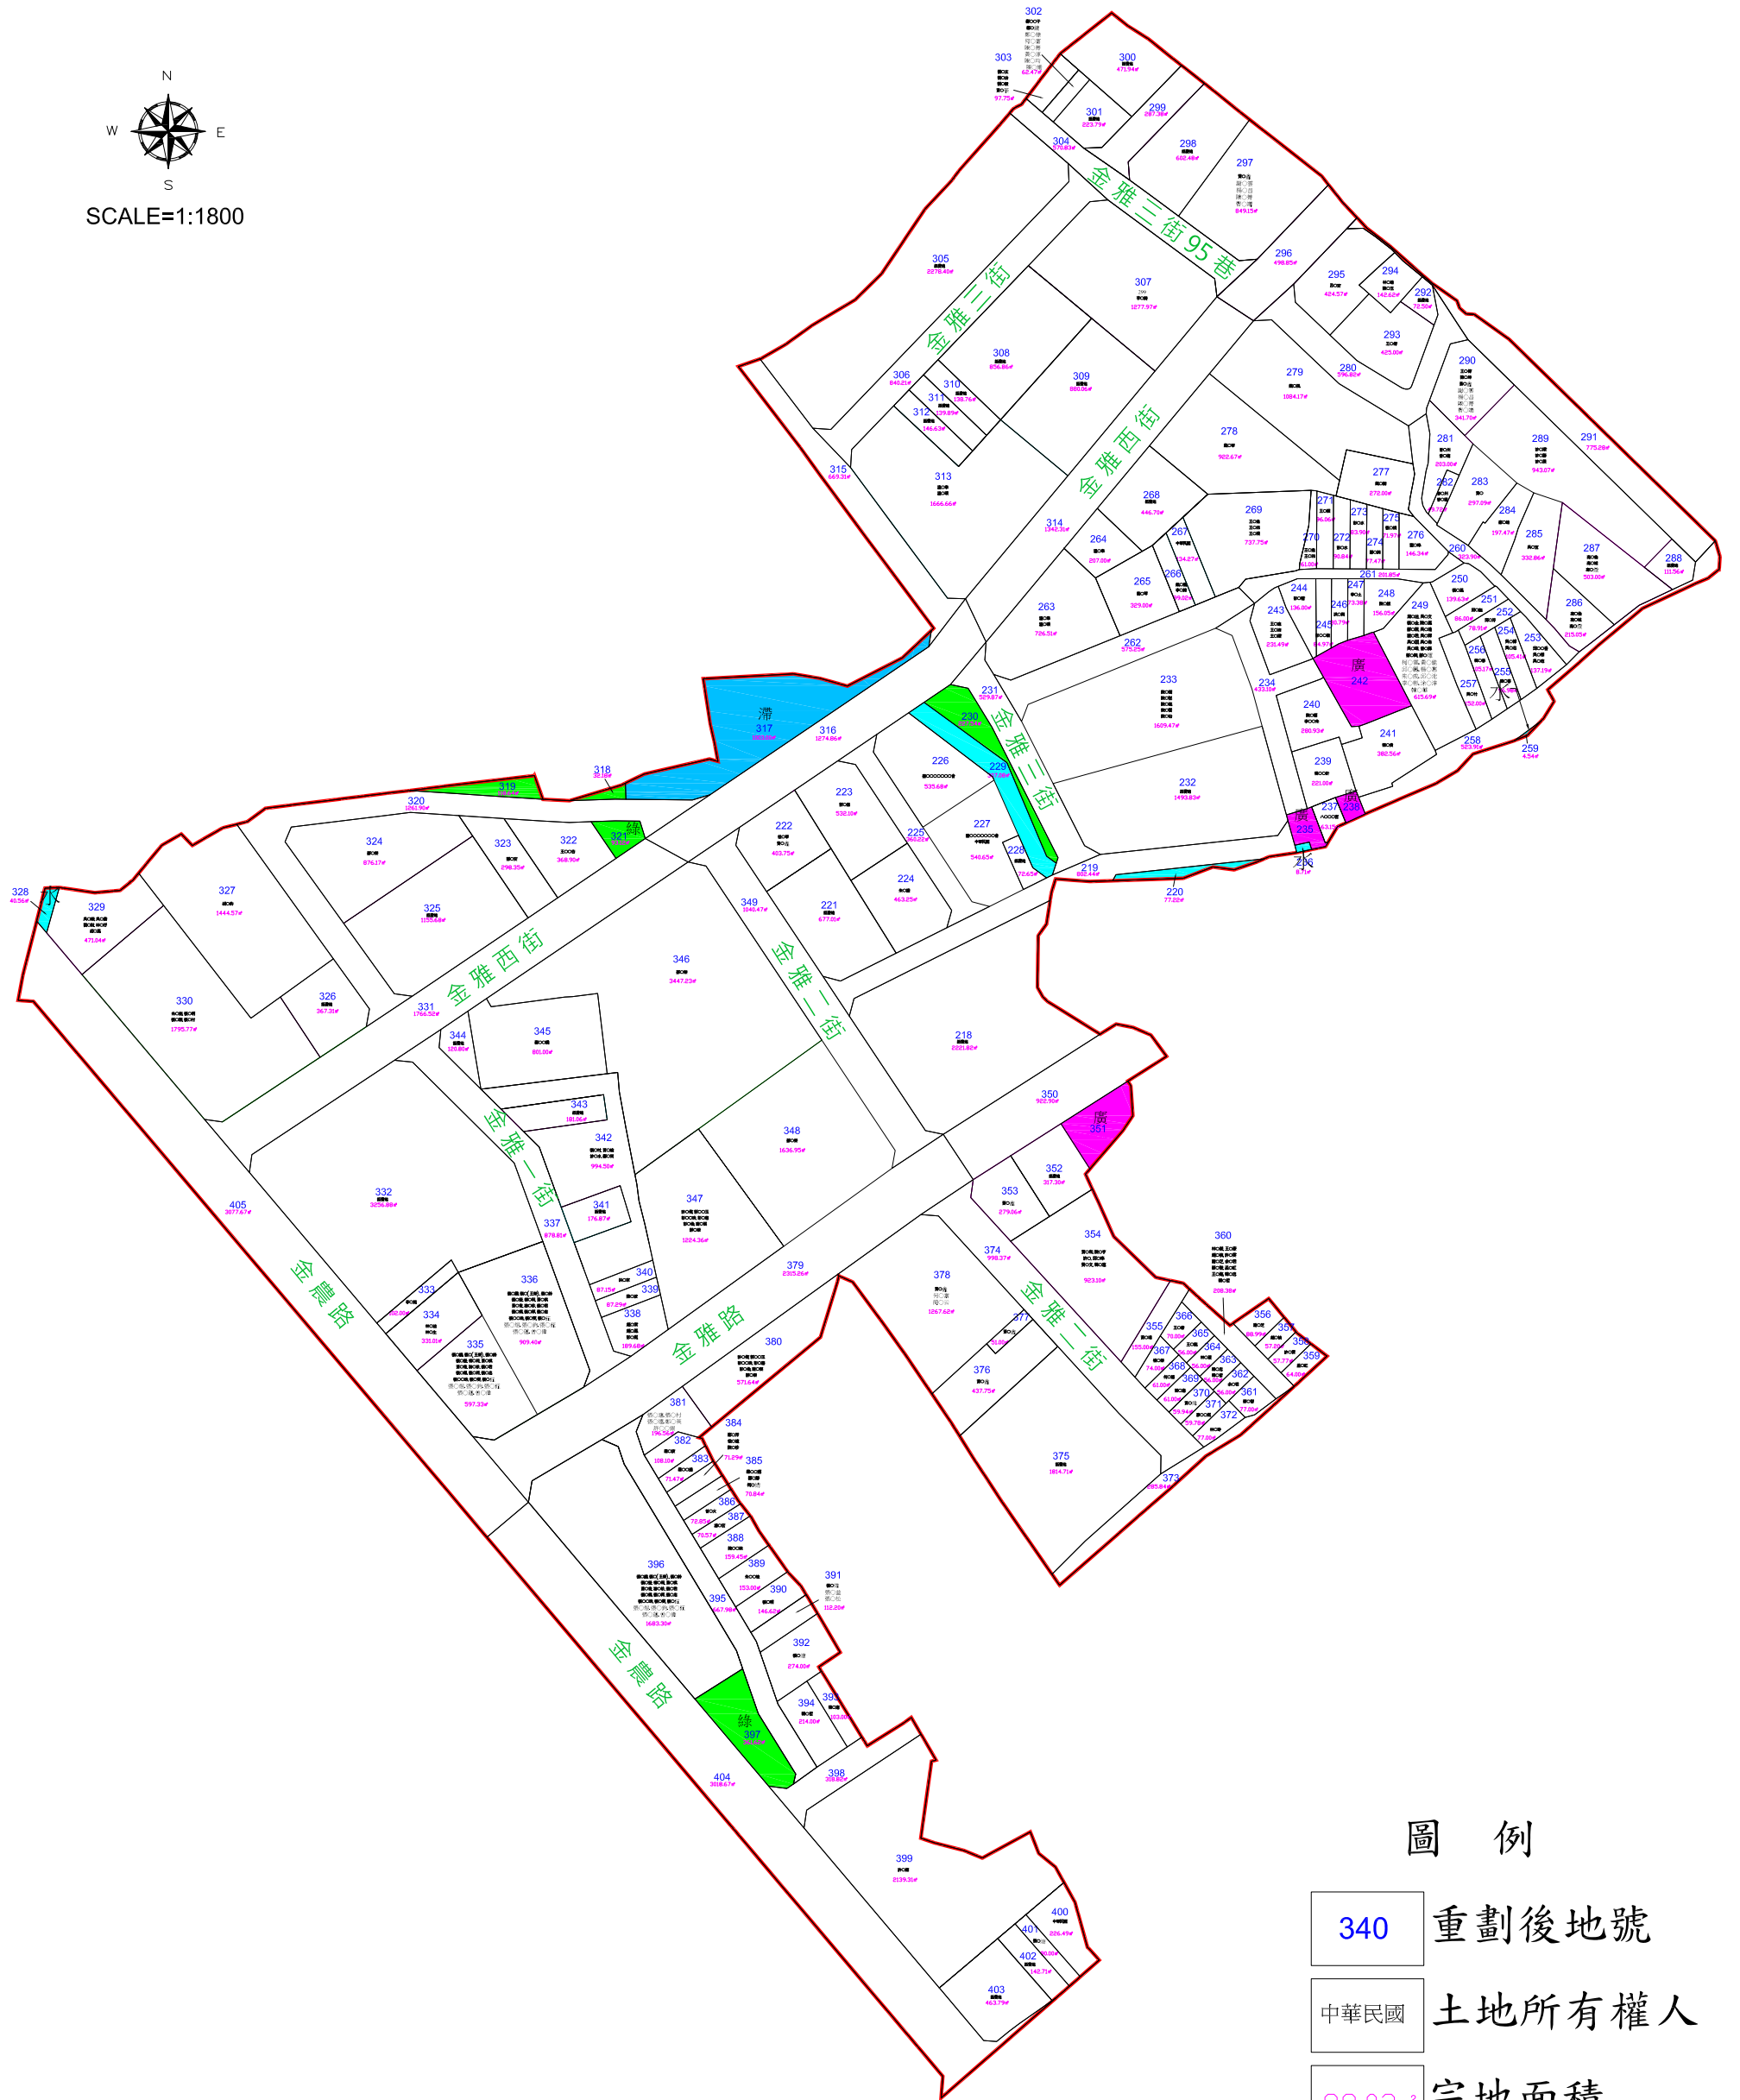

圖例

- 340 重劃後地號
- 中華民國 土地所有權人
- 99.02 m² 宗地面積
- 重劃範圍線

新竹市北區舊社自辦農村社區土地重劃區重劃後土地分配圖