
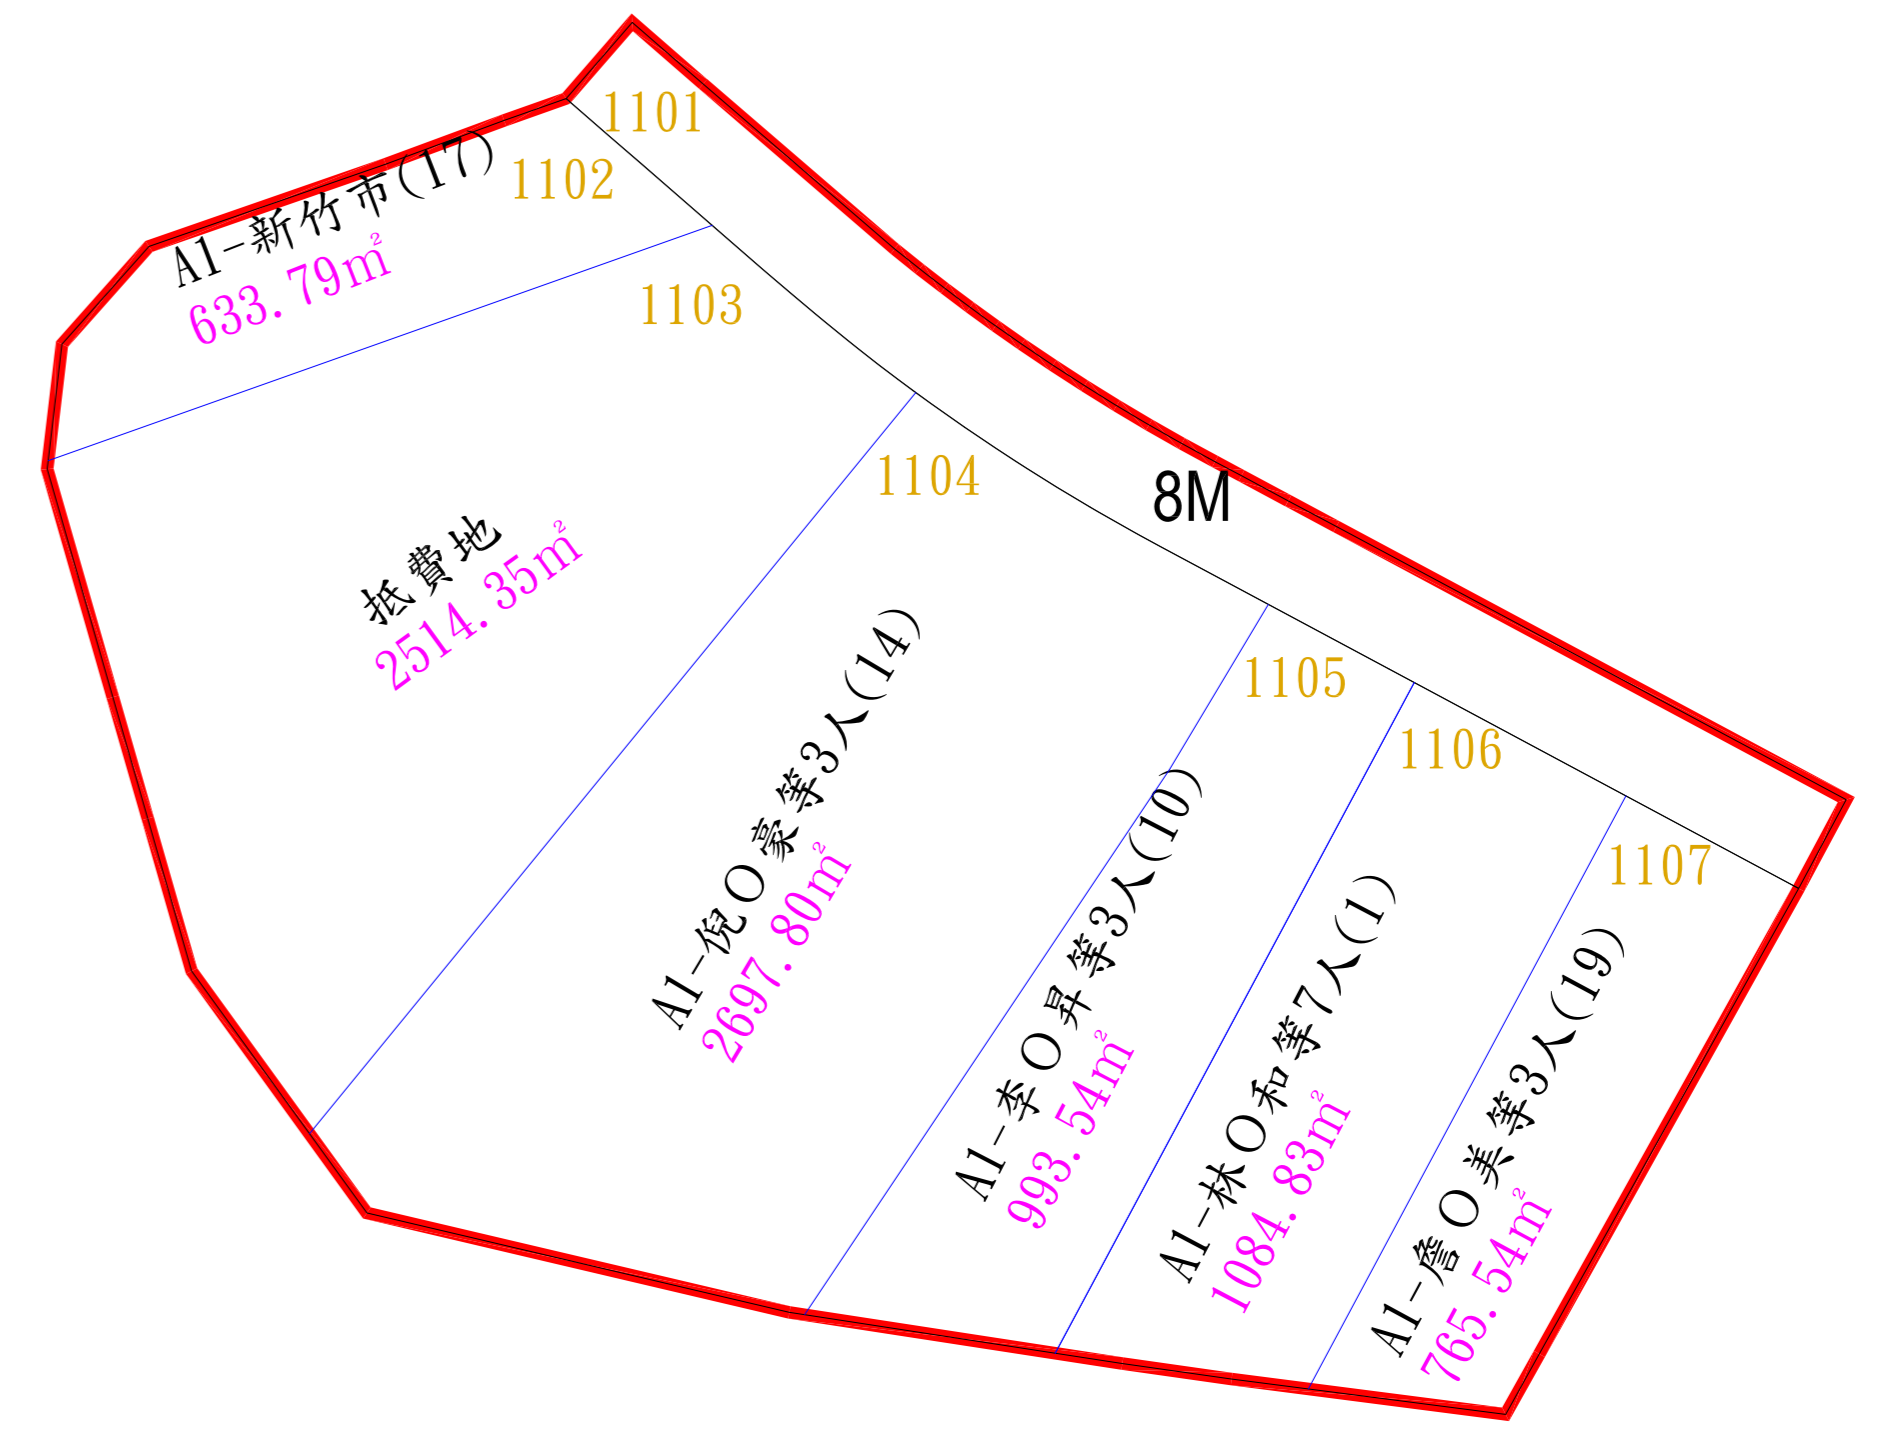
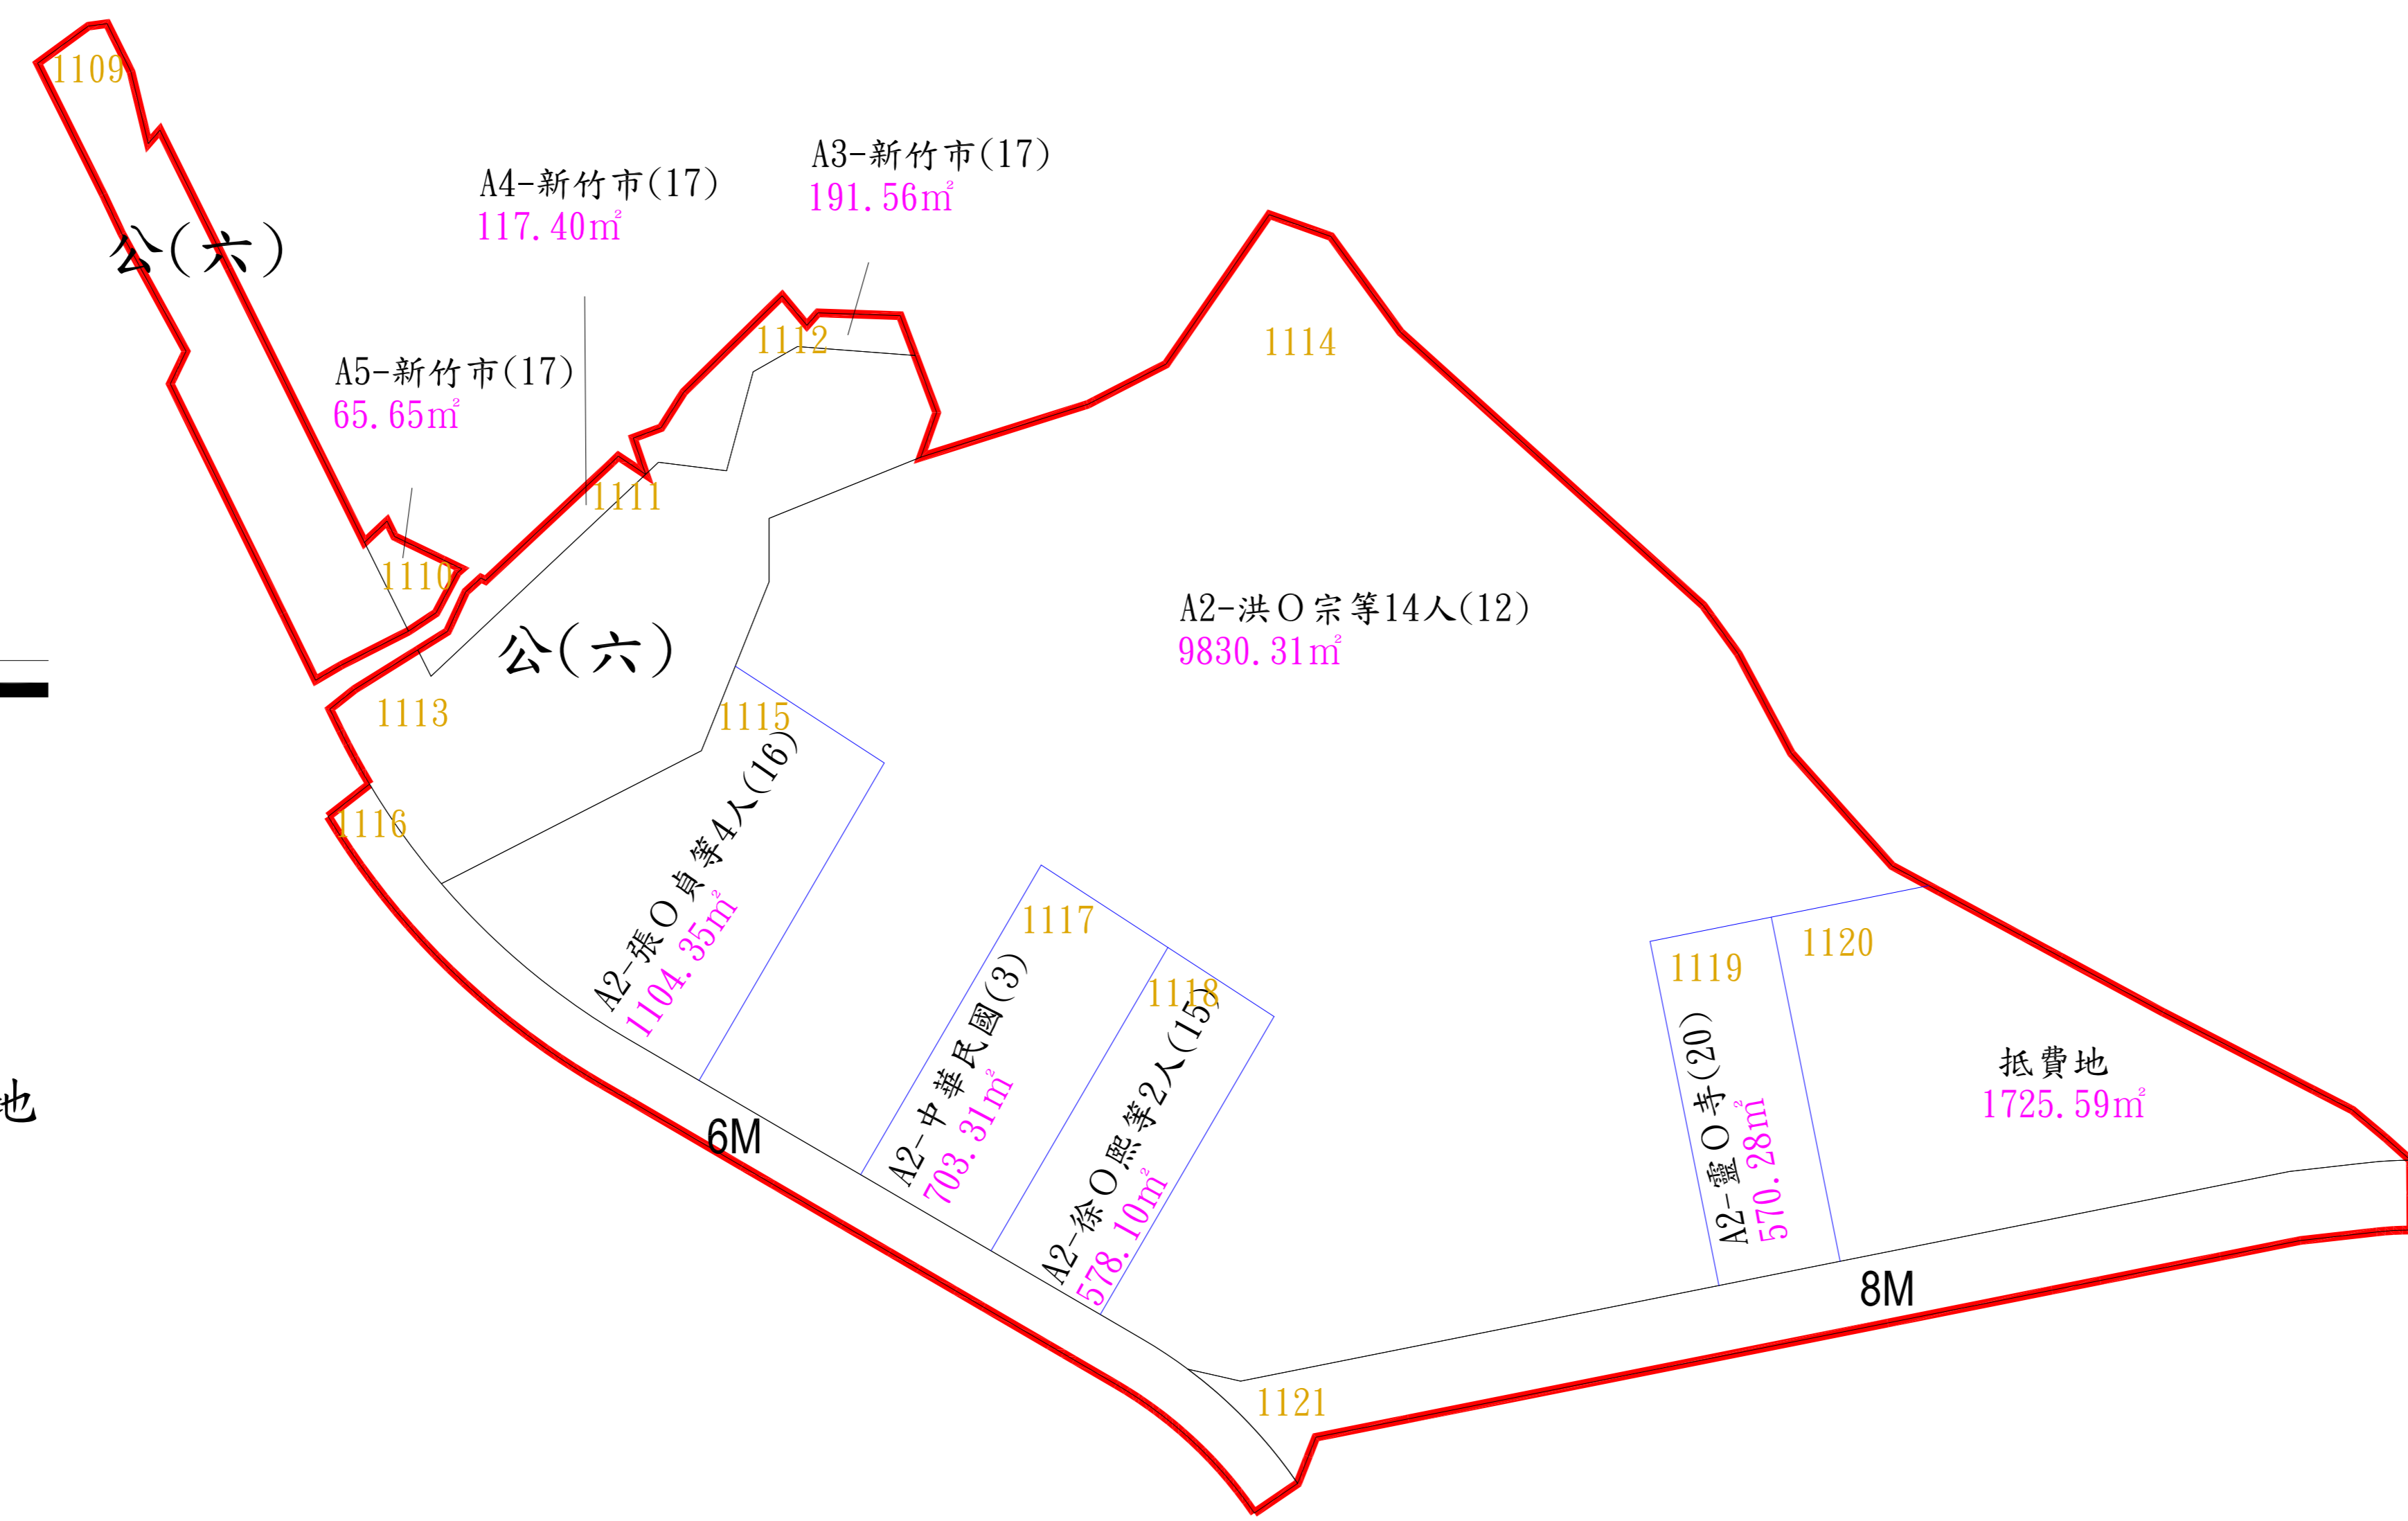
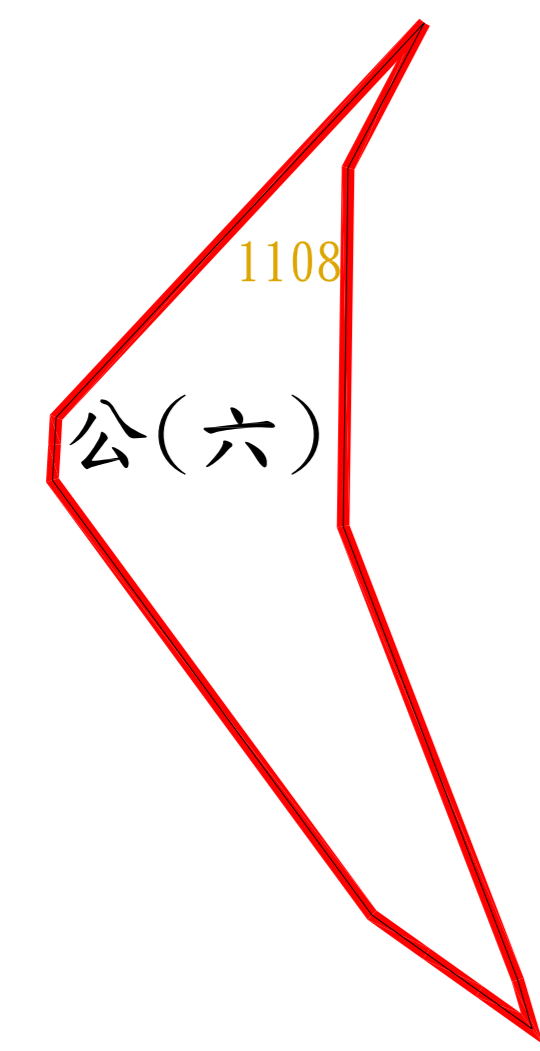


新竹市青草湖周邊地區市地重劃區重劃後土地分配圖

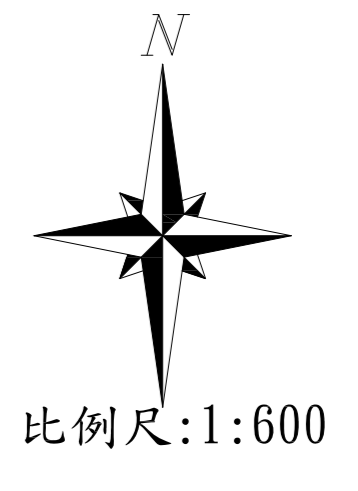

圖例

- A1-詹O美等3人(19) 土地分配資訊
- 765.54m 分配土地面積
- 抵費地 抵費地
- 公(六) 共同負擔公共設施用地
- 1101 重劃後暫編地號
- 重劃後地籍線
- 重劃範圍線

民國108年8月製