

新竹市香山區香美自辦市地重劃區重劃前後地號圖





比例尺=1:500

241730

274

比例尺=1:500

N

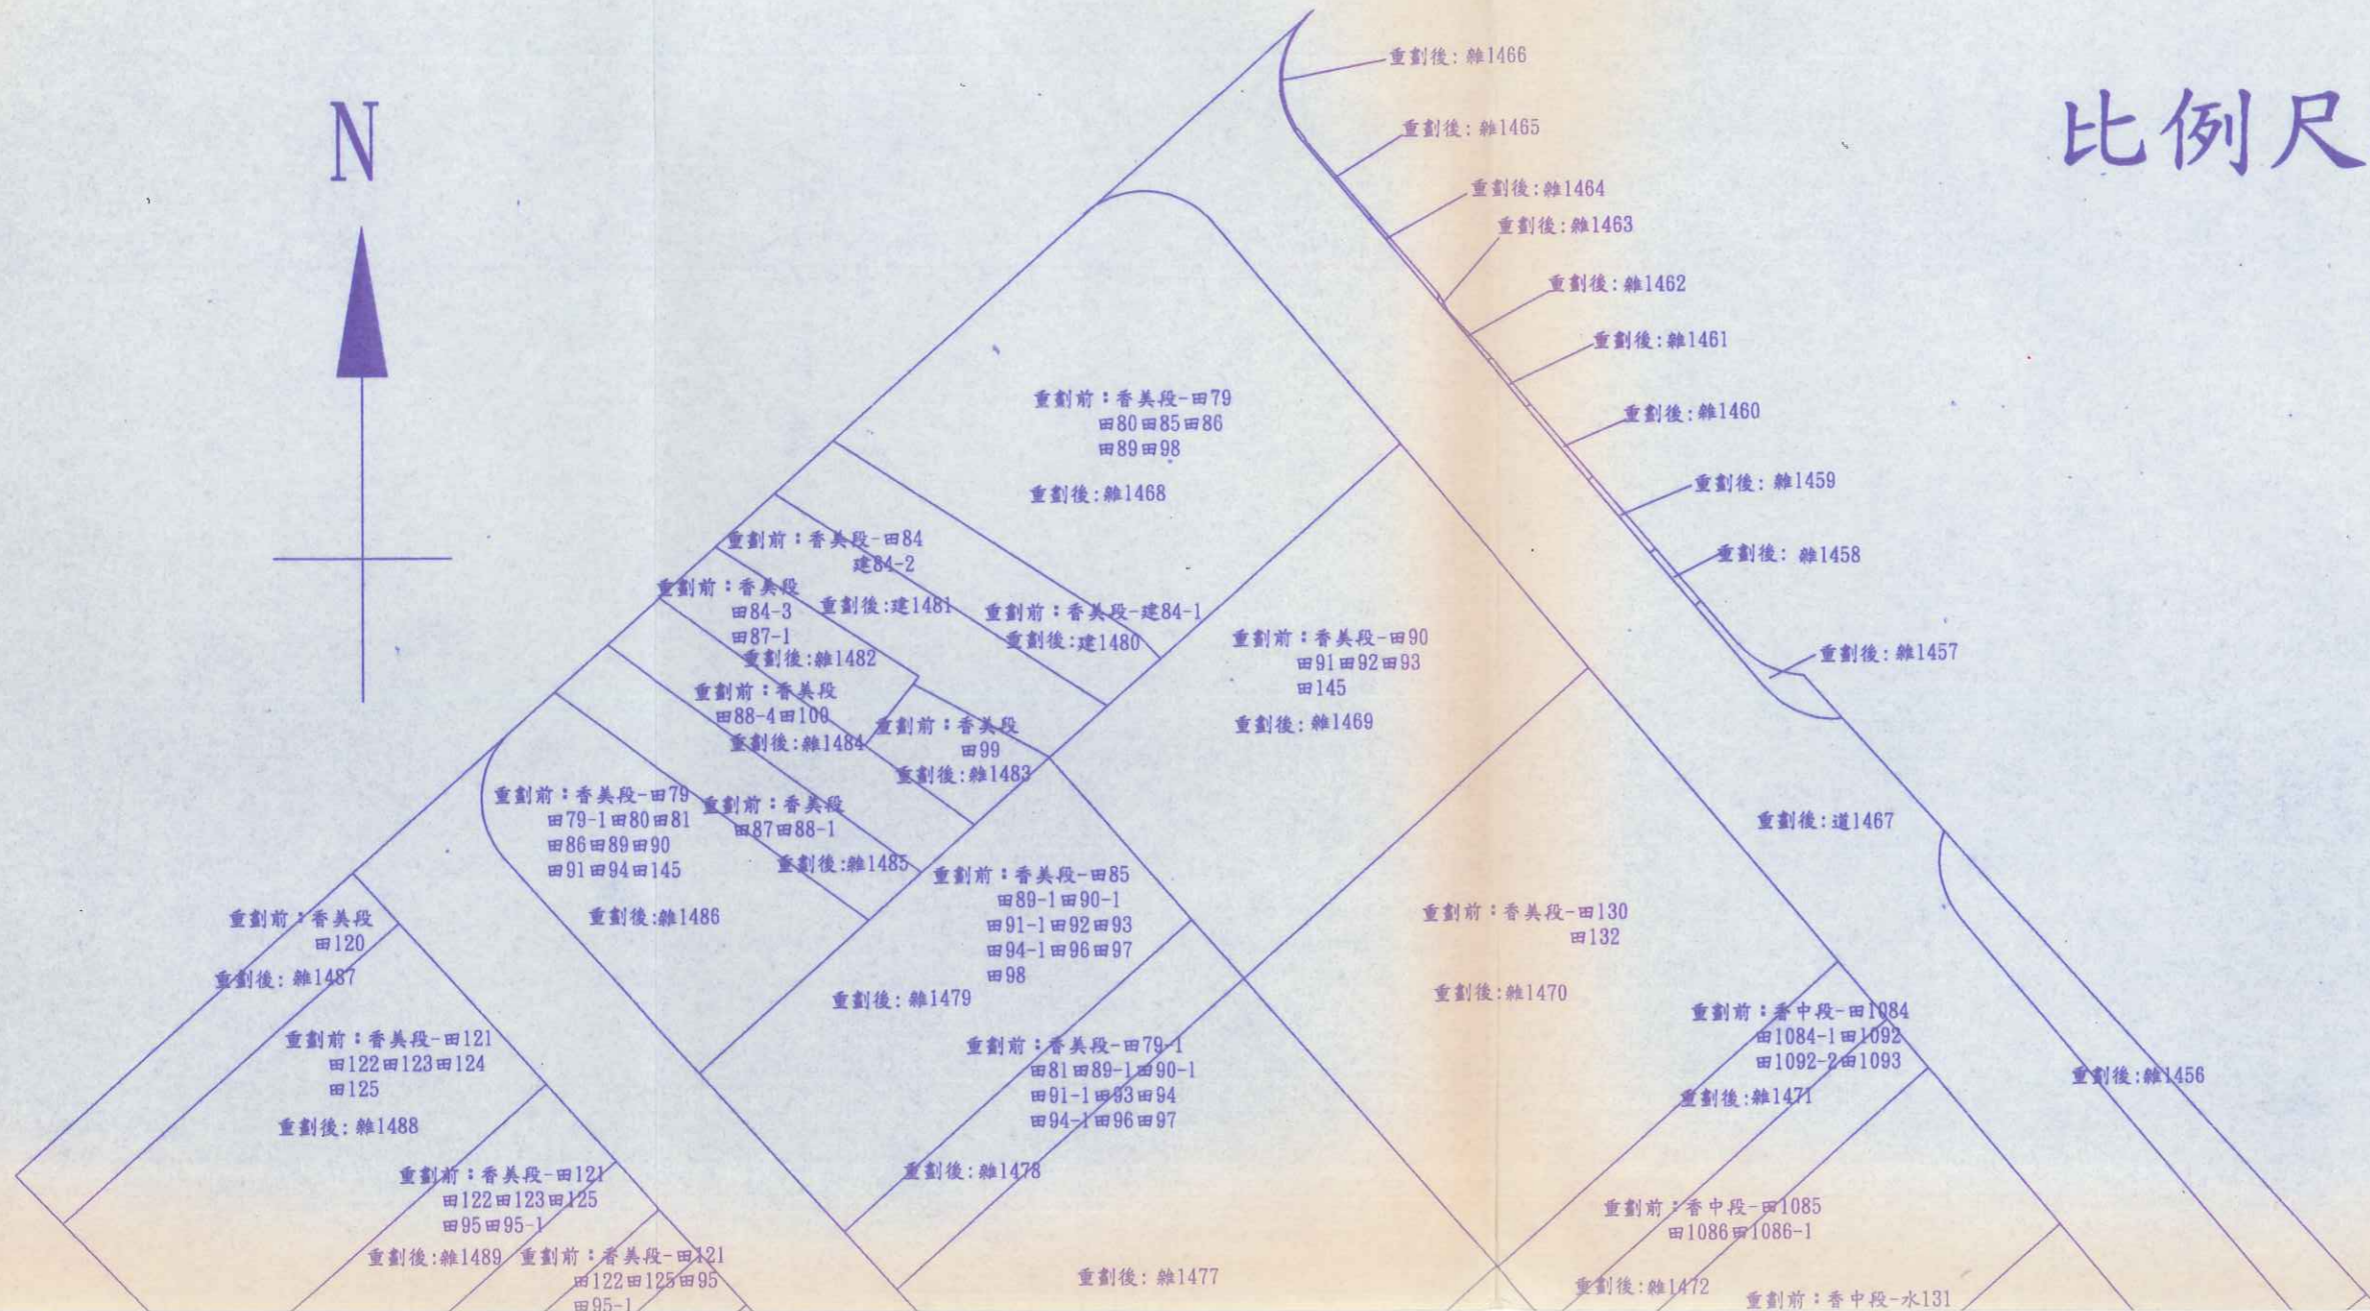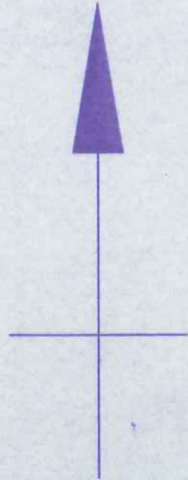

重劃前：香美段-田121
田122田123田125
田95田95-1
重劃後：雜1490 重劃後：雜1492

重劃後：雜1493
重劃前：香美段-田121
田122田128田125
田95田95-1
重劃後：雜1494

重劃前：香美段-田96
重劃後：雜1476

重劃前：香中段-田1061
香美段-田135
田135-1田136
田136-1田137
田136-2
重劃後：雜1474

重劃前：香中段-田1060-1
重劃後：雜1455

重劃前：香美段-田129
田128-1田96
重劃後：雜1475

重劃前：香美段-田127
田128田128-1田129
重劃後：雜1495

重劃前：香美段-田135
田135-1田136
田136-1田136-2
田137
香中段-田1061
重劃後：雜1506

重劃前：香美段
田138田141
重劃後：雜1505
重劃前：香美段
田139田141田142
田142-1田81
重劃後：雜1503

重劃前：香美段-水78
水78-1田水133水133-1
水133-2水134-2
香中段：水970-2水1062
水1180-3水1180-4
水1180-5水1180-7
水1180-8

重劃前：香美段
田138田140
重劃後：雜1504

重劃後：雜1496

重劃前：香美段
田141田142-1
重劃後：雜1501 重劃後：雜1502

重劃後：雜1580

重劃前：香美段-田126
田146田147
重劃後：雜1498

重劃前：香美段-
田79-1田89-1早90-1
早91-1田94-1田95
田95-1田136-2
重劃後：雜1507

重劃前：香美段-田143
田144田81
重劃後：雜1499

重劃前：香美段-田126
田146田147
重劃後：雜1497

241530

241730