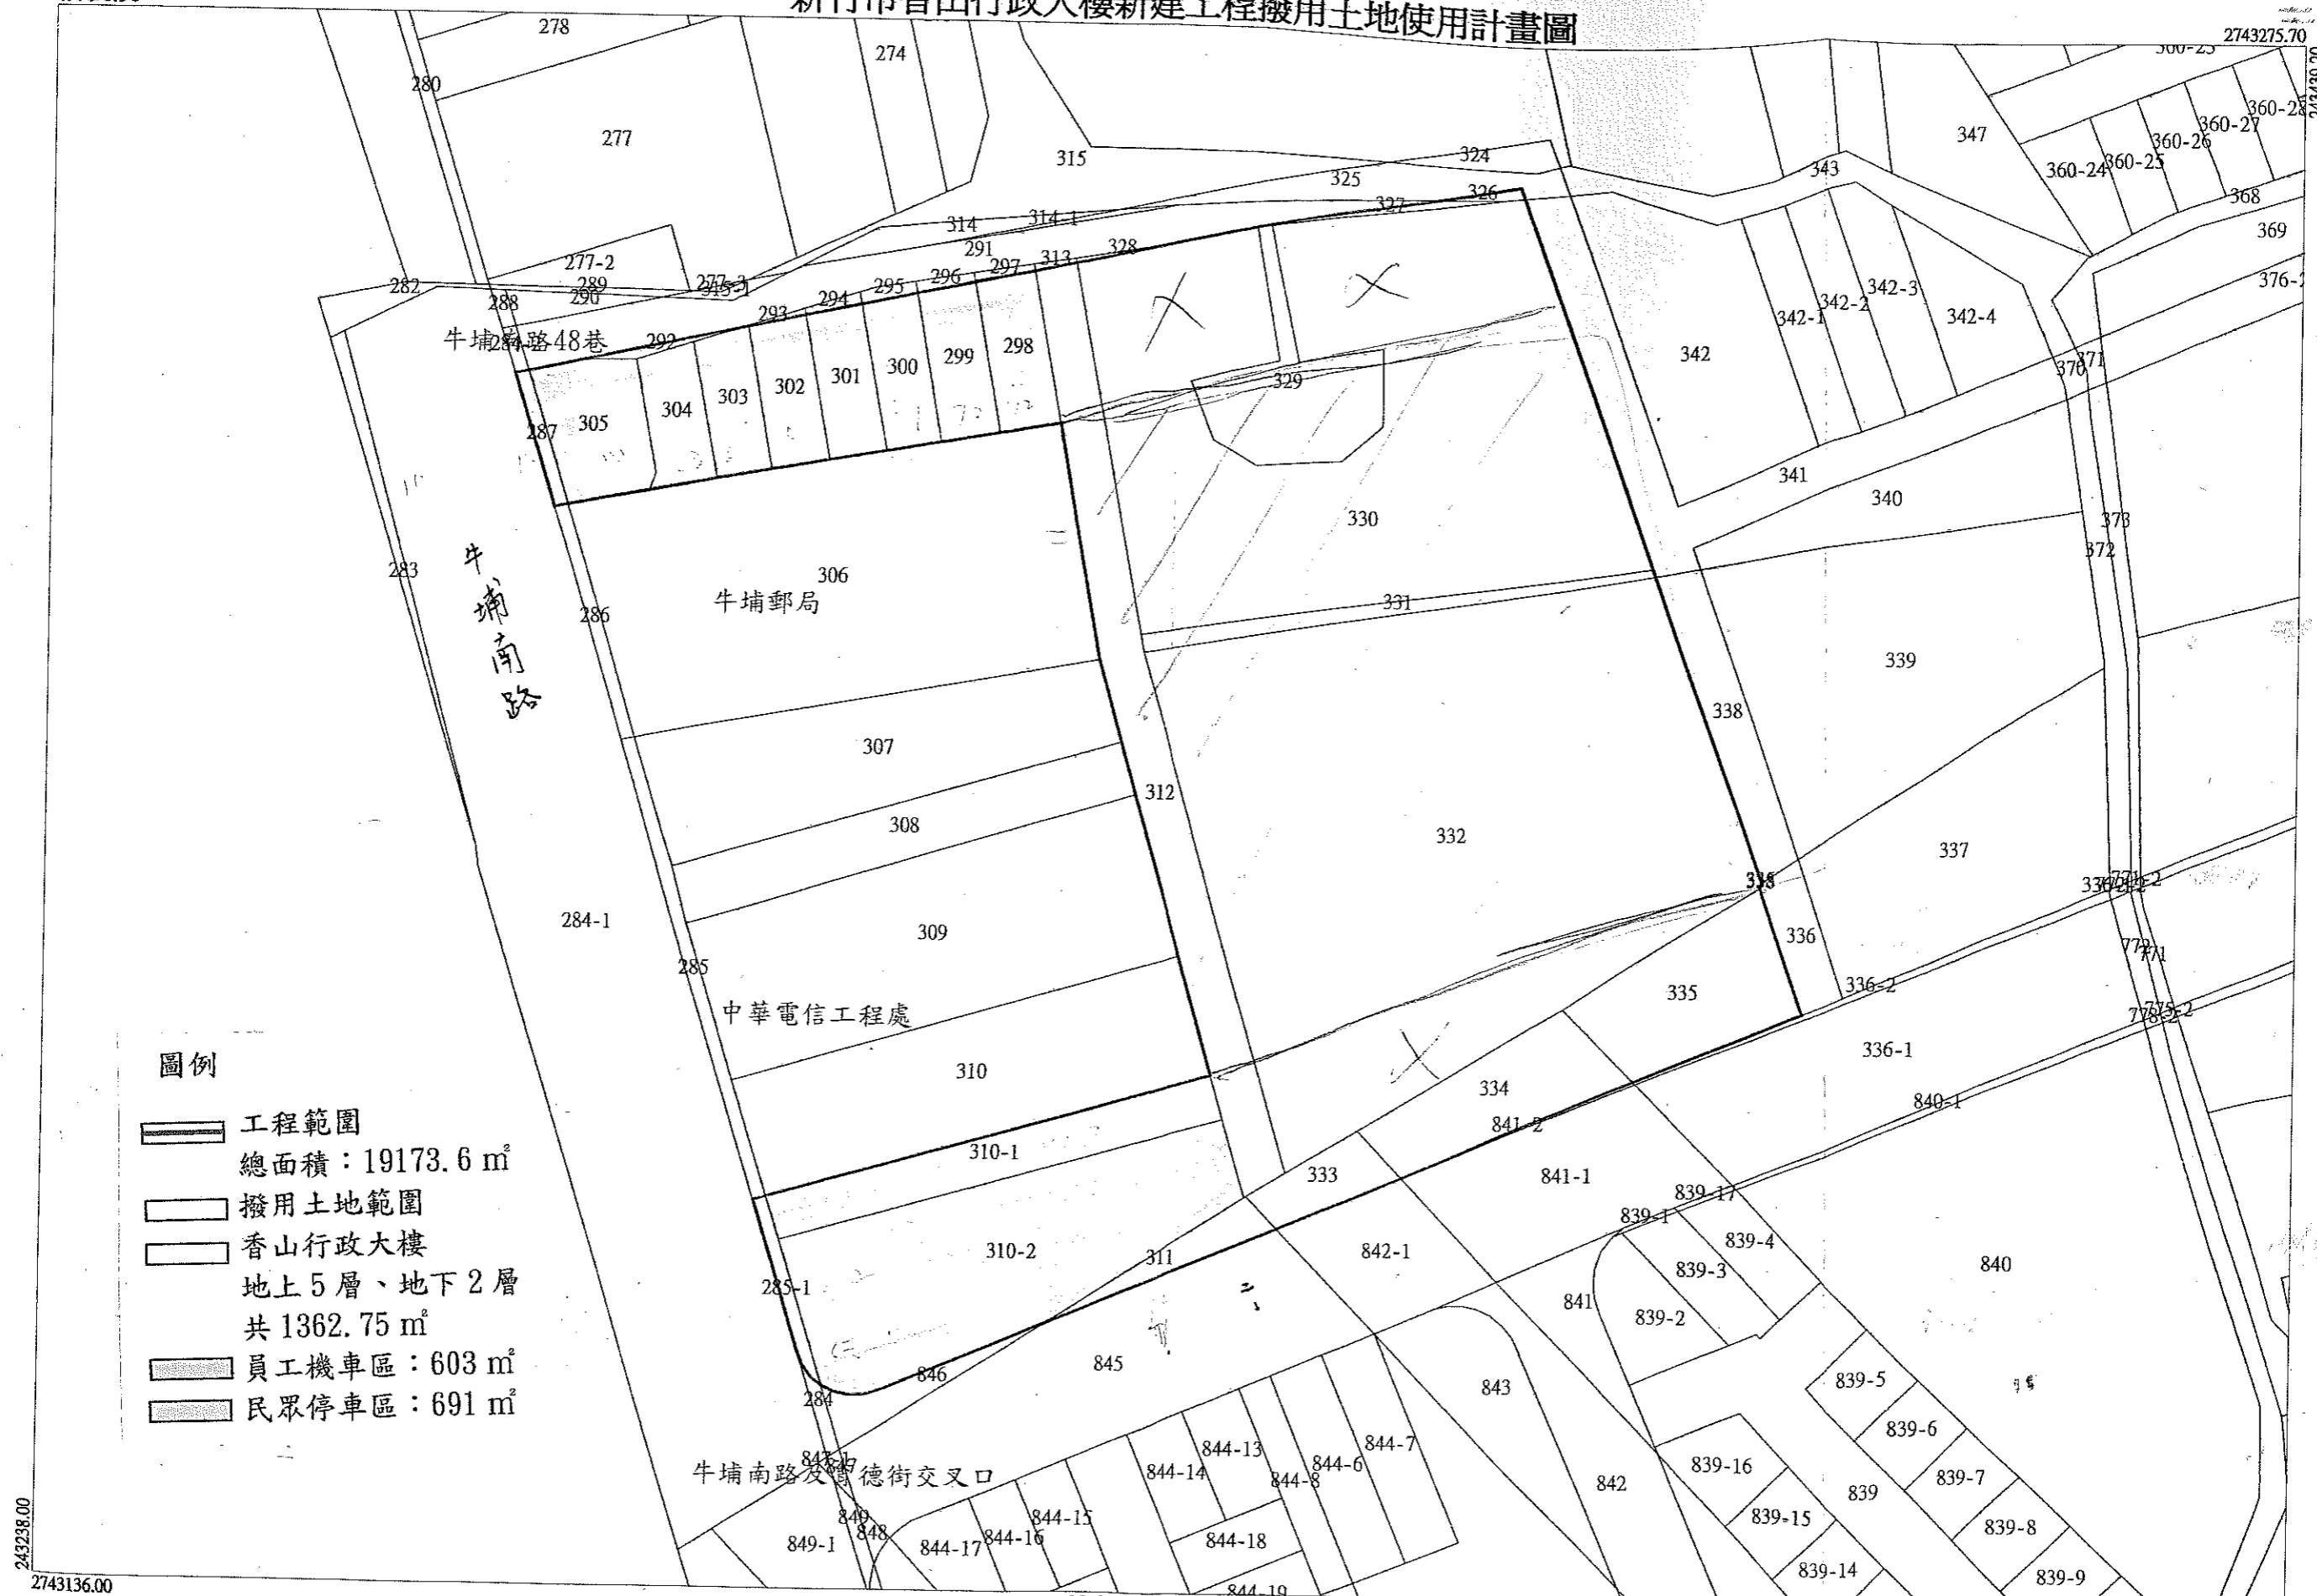

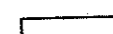





新竹市香山行政大樓新建工程撥用土地使用計畫圖



圖例

-  工程範圍
總面積：19173.6 m²
-  撥用土地範圍
-  香山行政大樓
地上5層、地下2層
共1362.75 m²
-  員工機車區：603 m²
-  民眾停車區：691 m²

比例尺：1/500

101年8月31日

243238.00
2743136.00