


新竹市公道三(客雅溪防汛道路至牛埔東路)新闢道路 工程用地土地使用計畫圖

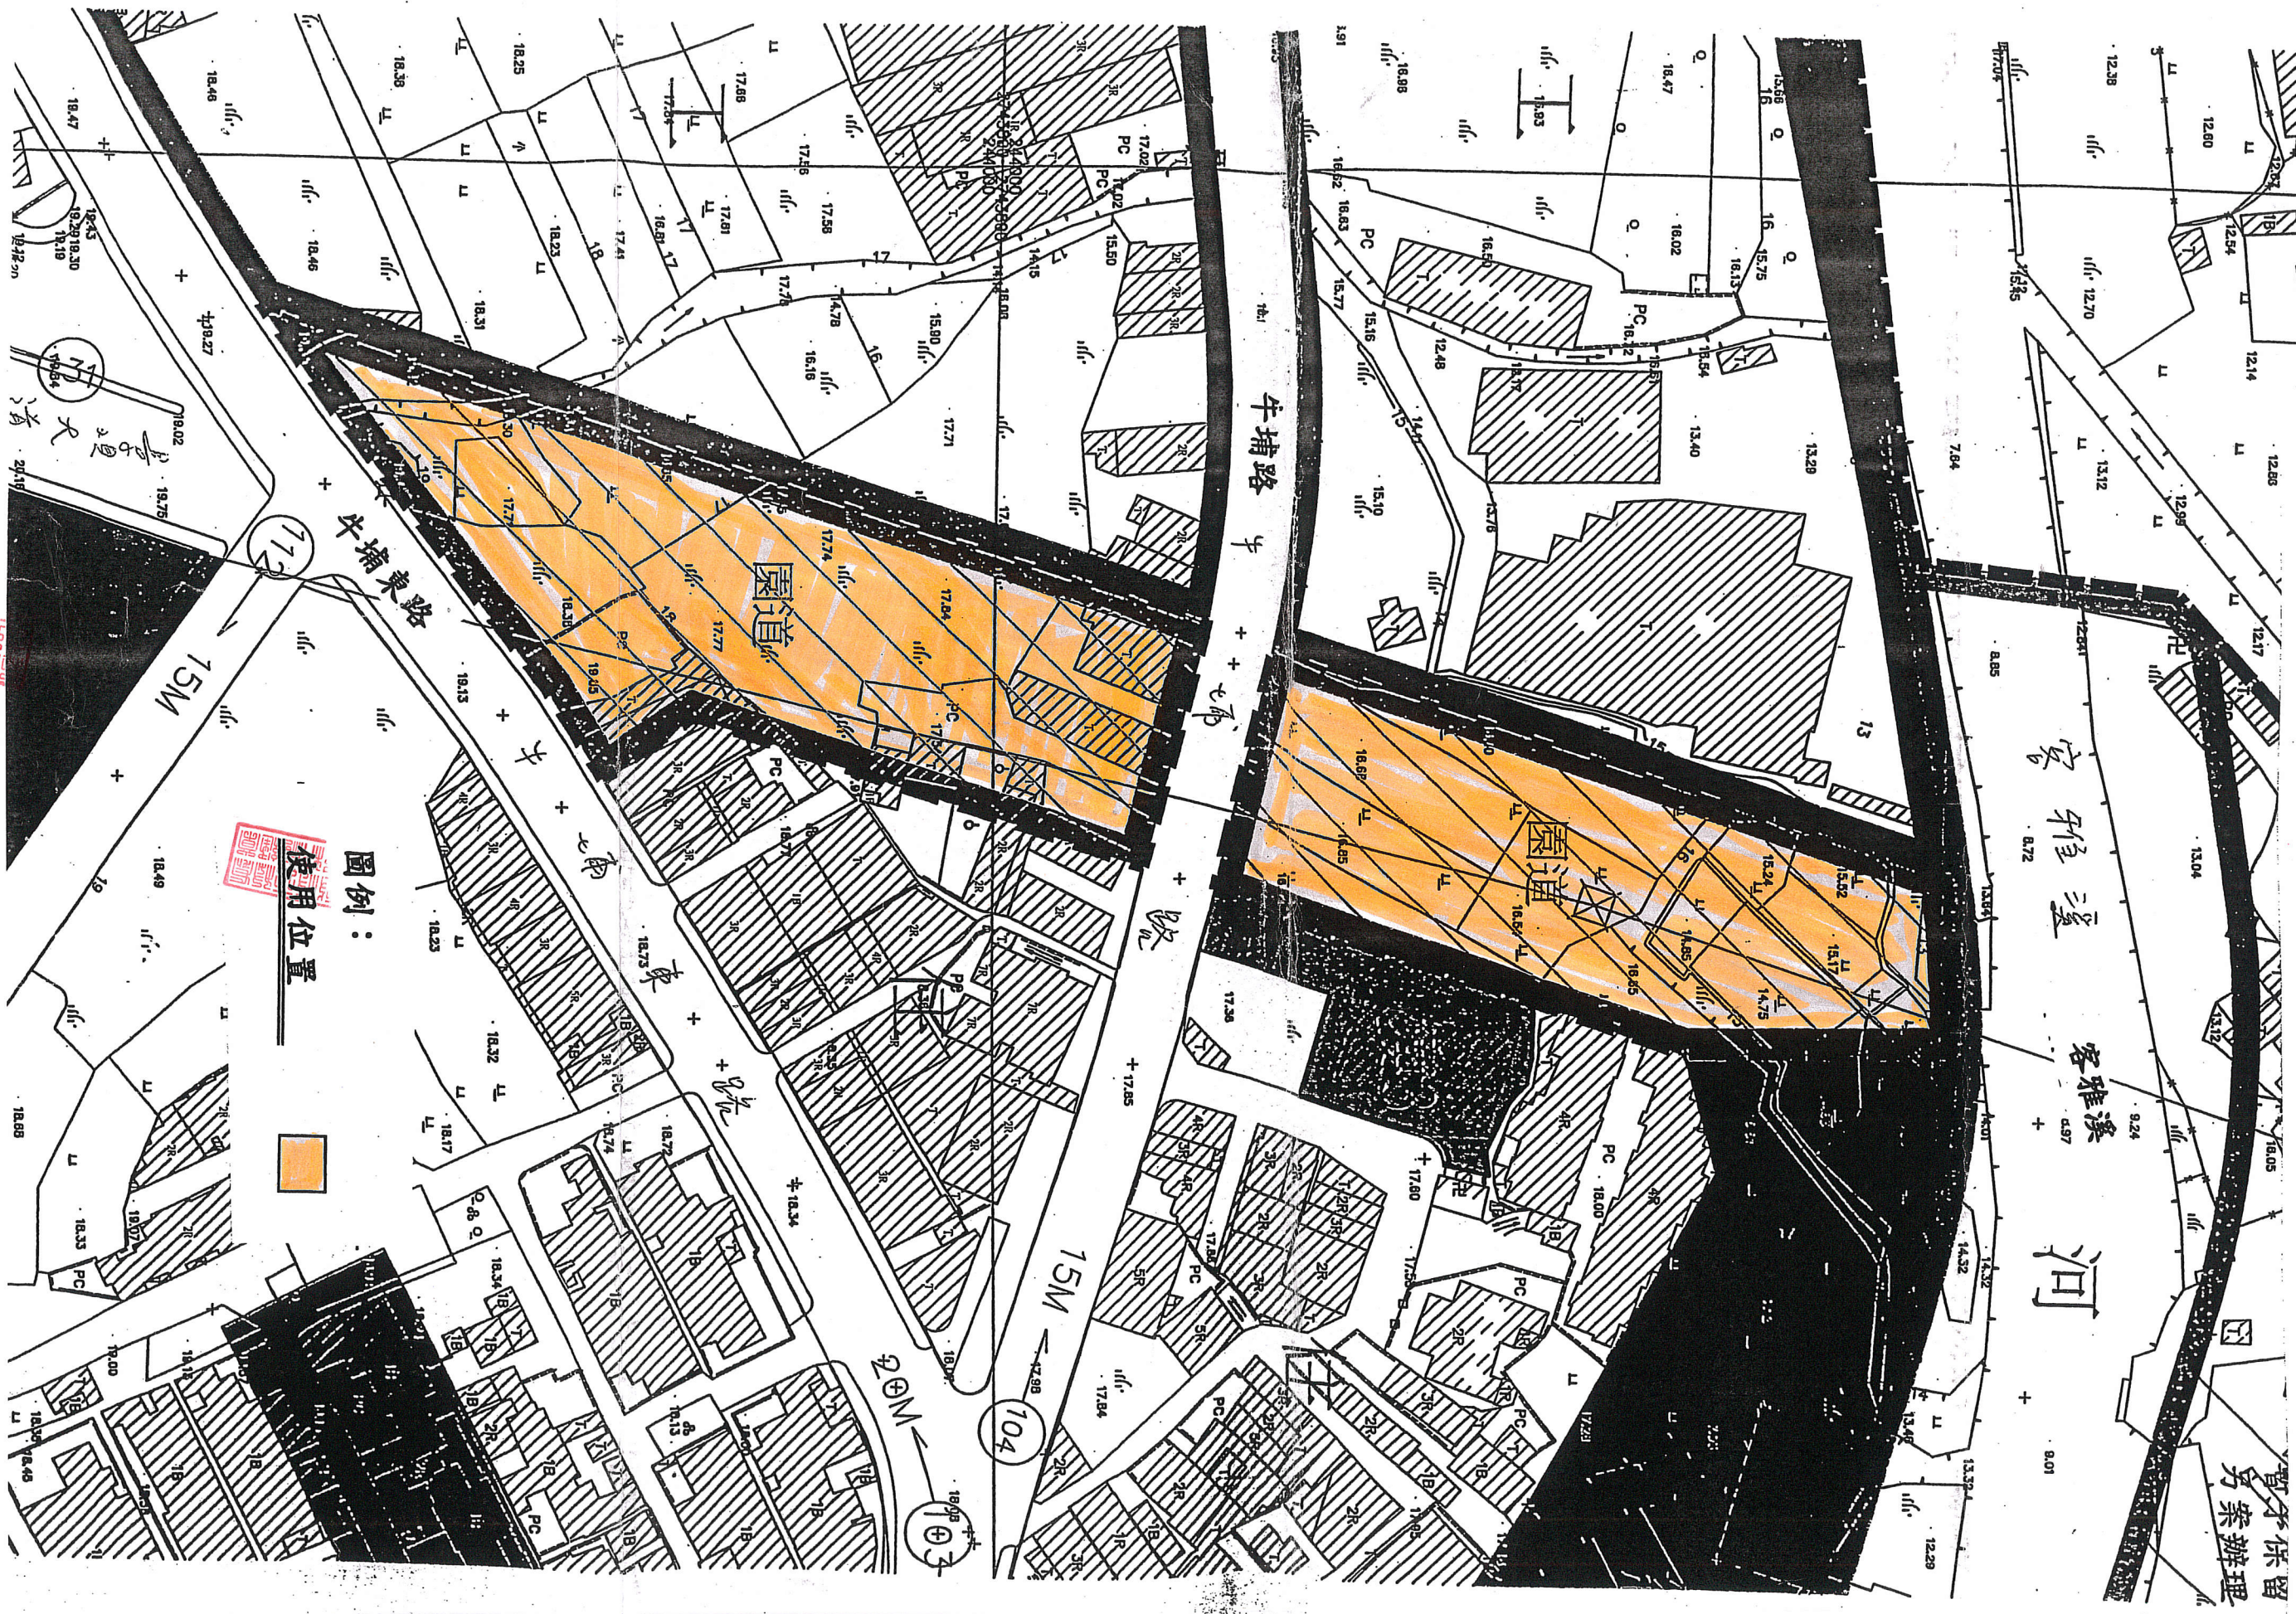

圖例：
使用位置

暫行保留
另案辦理