
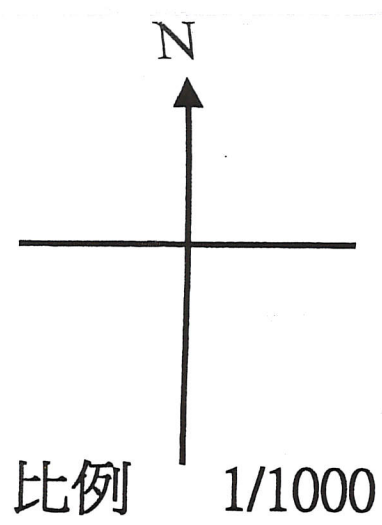


新竹市中華路二段七〇八巷八公尺道路工程用地徵收 土地使用計畫圖

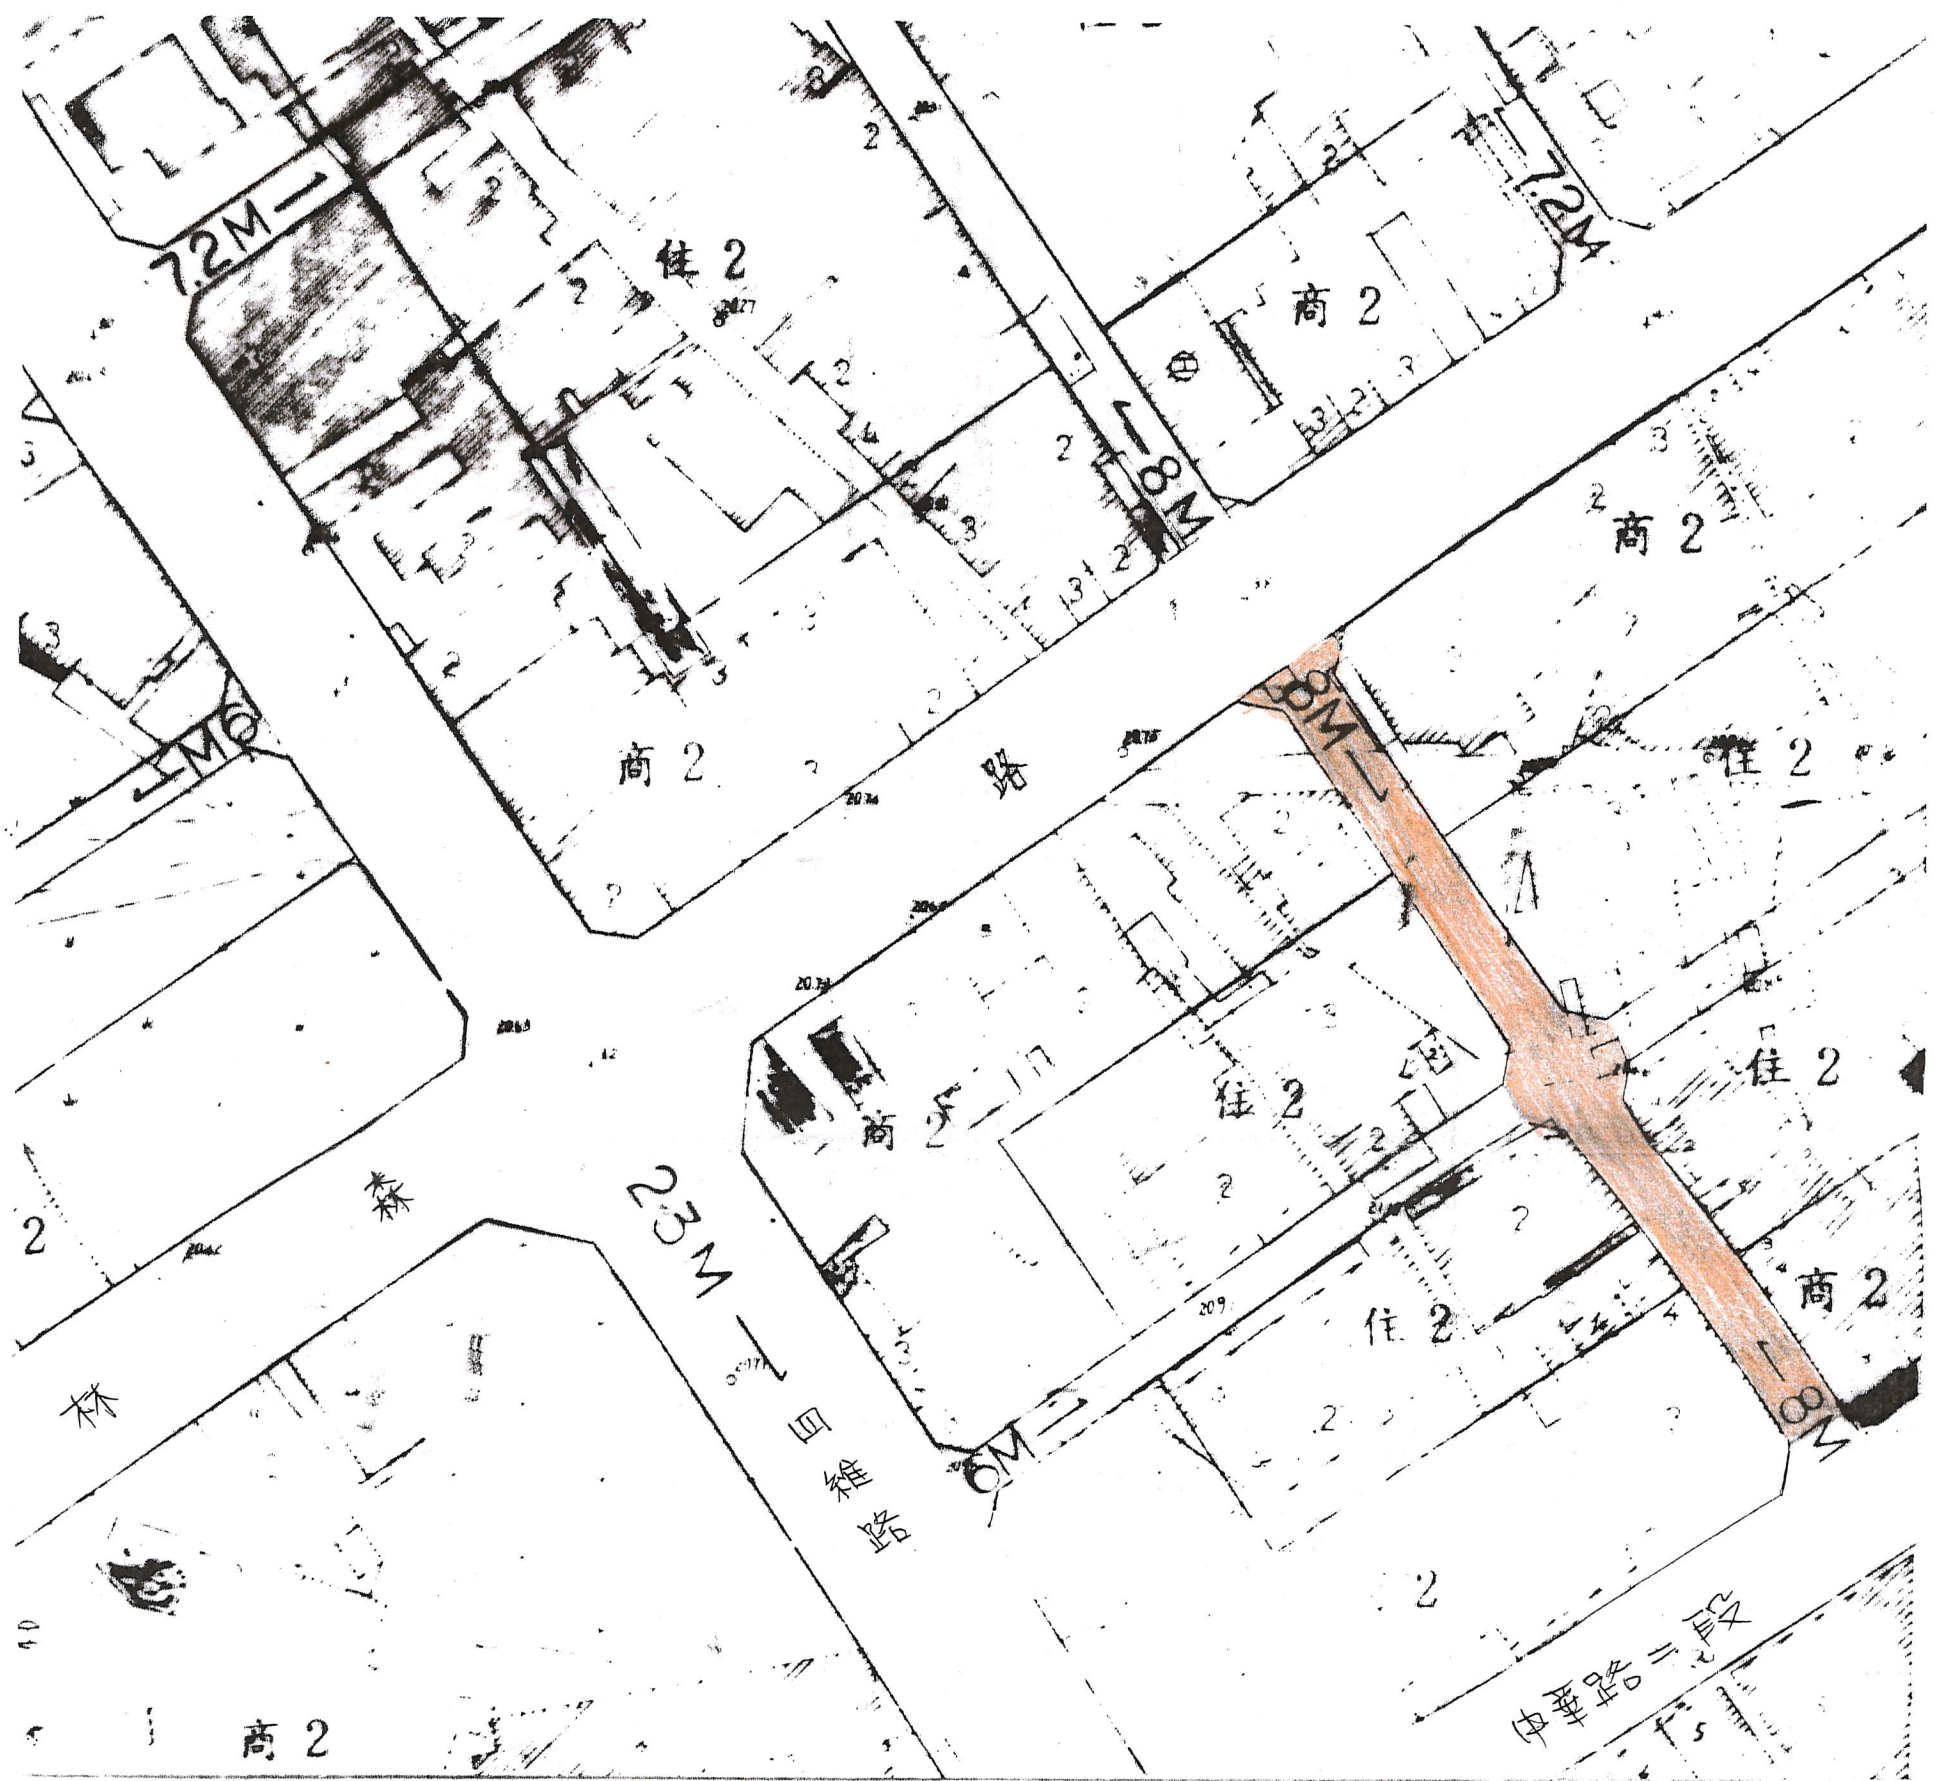

使用位置圖例

- | | |
|---|--------|
| 工程範圍 | 比例 |
|  | 1/1000 |