

徵收土地使用計畫圖

CE8828\DWG\新規\7-1\DWG_43_107_3039080

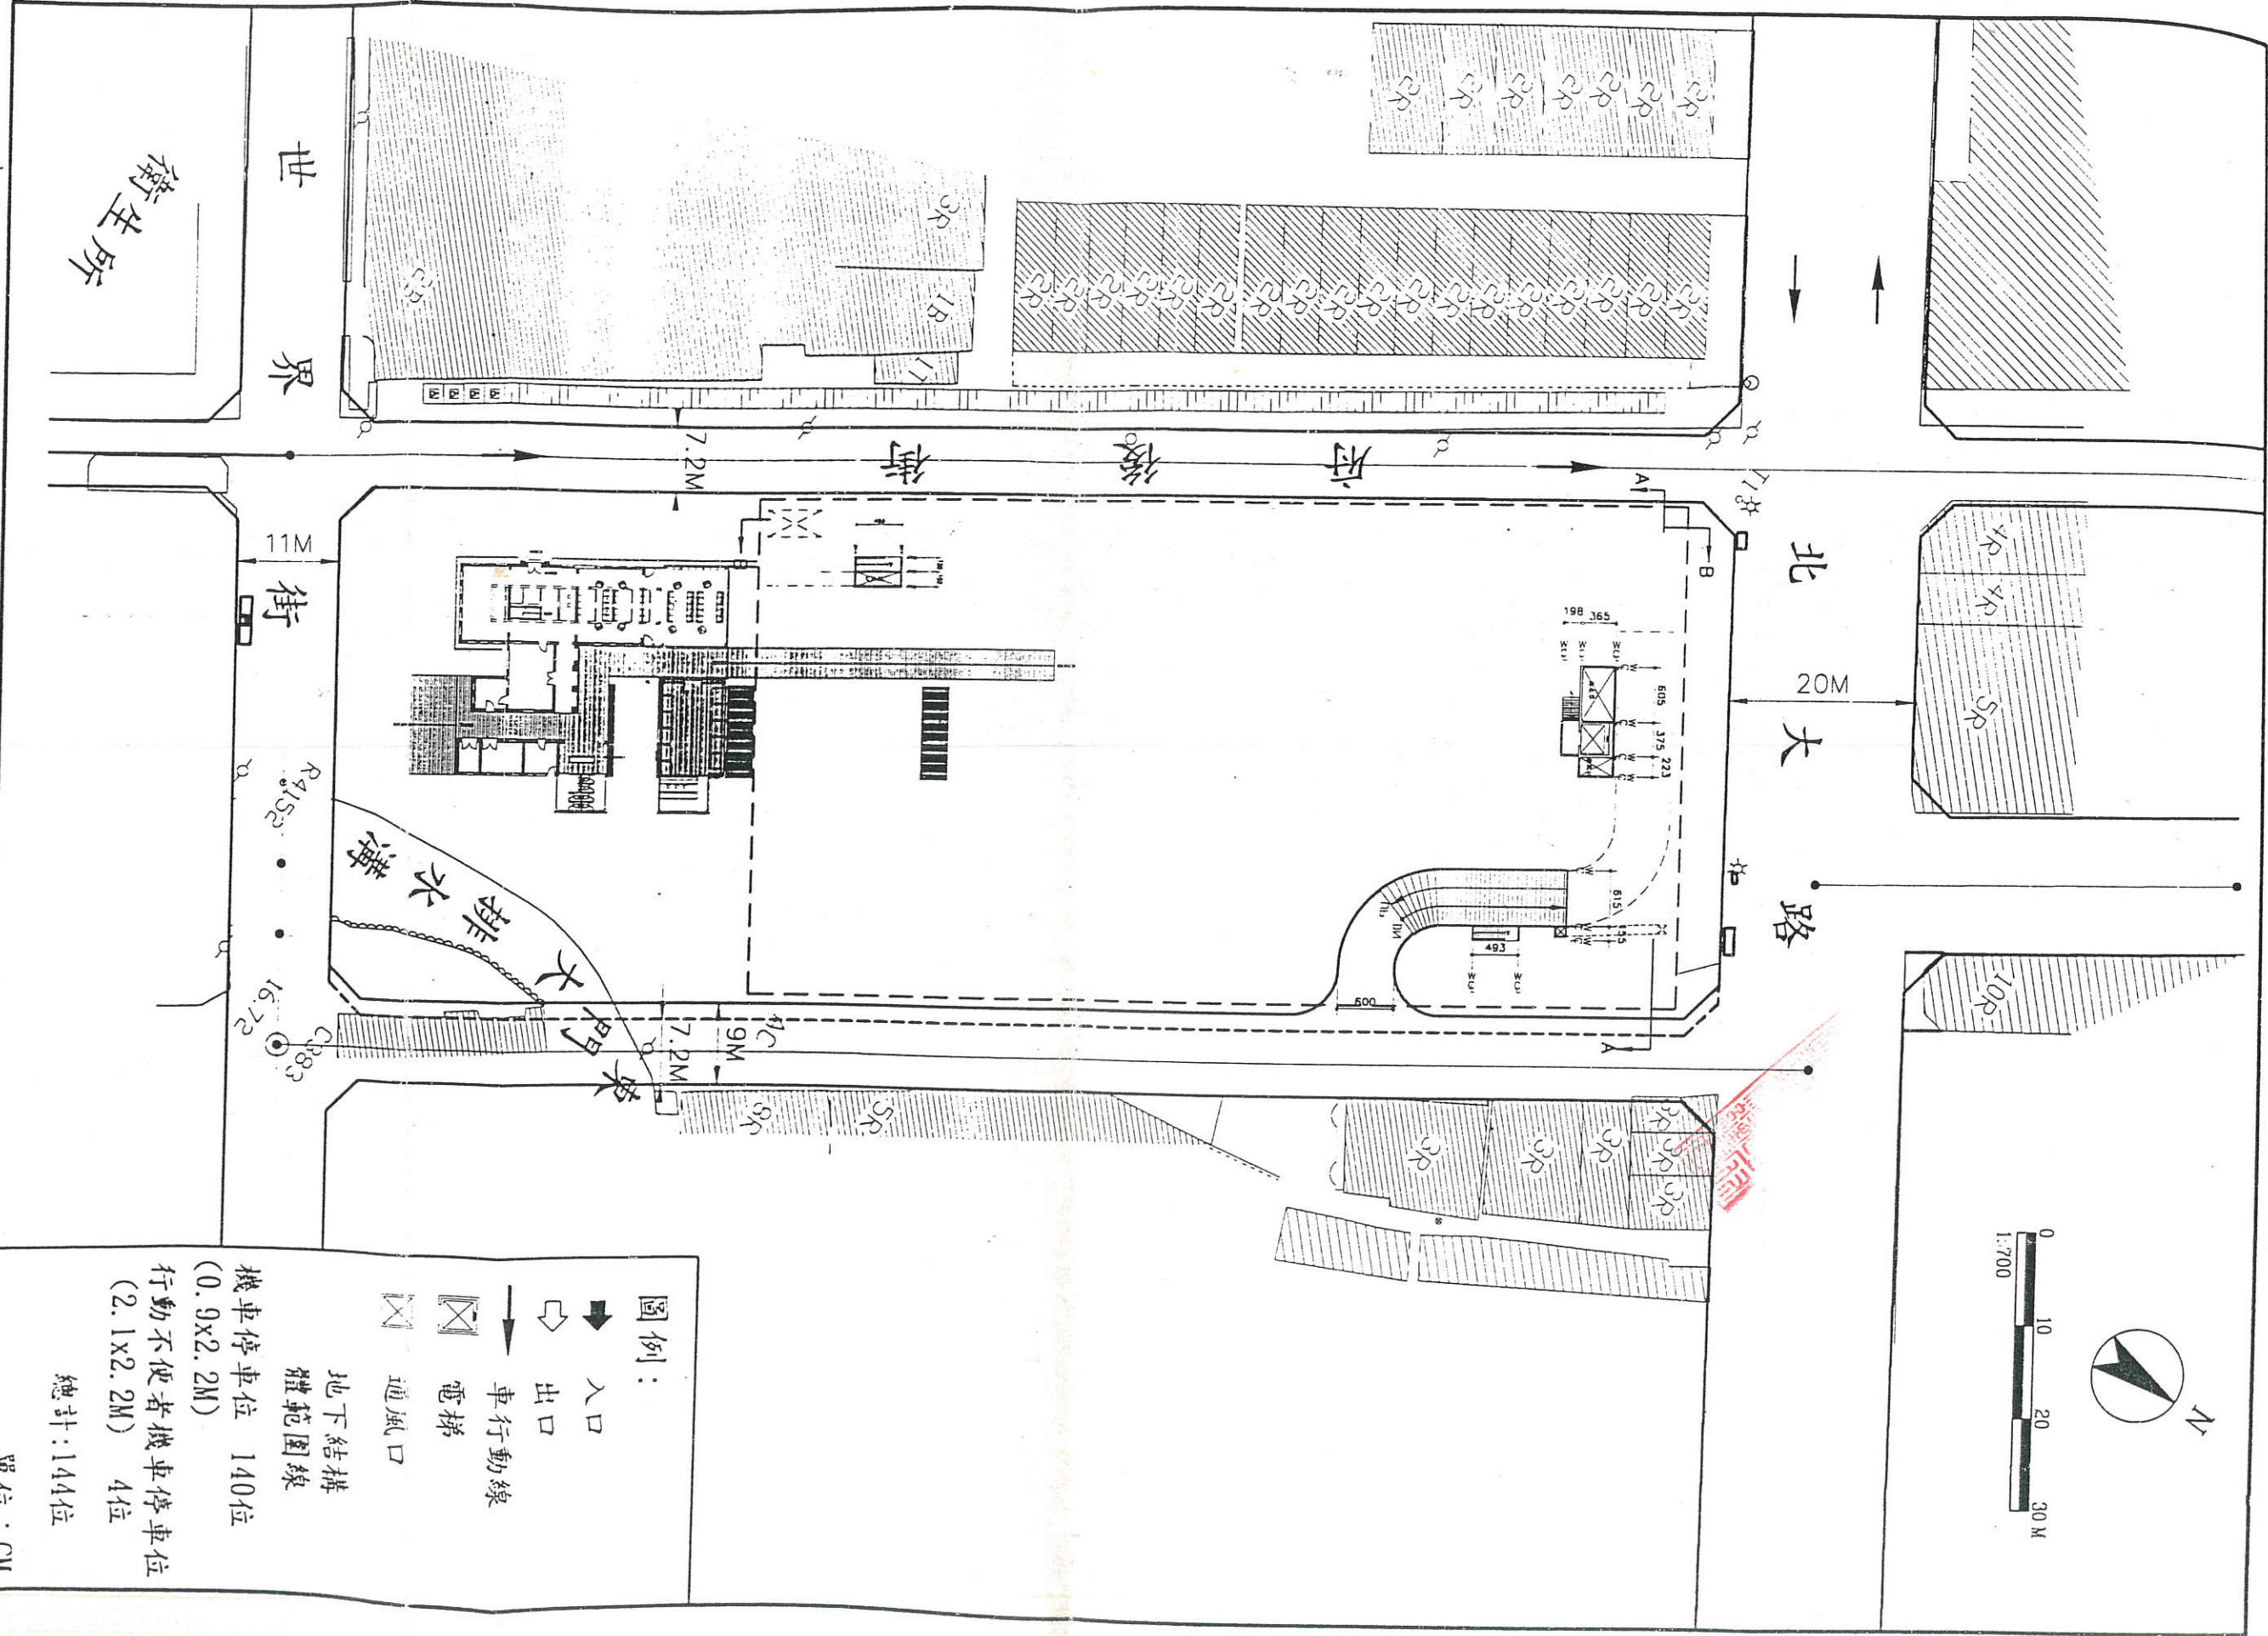


圖 4-2 地面層平面圖

圖例：
 入口
 出口
 車行動線
 電梯
 通風口
 地下結構體範圍線
 機車停車位 140位
 (0.9x2.2M)
 行動不便者機車停車位
 (2.1x2.2M) 4位
 總計：144位
 單位：CM

- 工程用地
- 徵收範圍
- 徵收土地

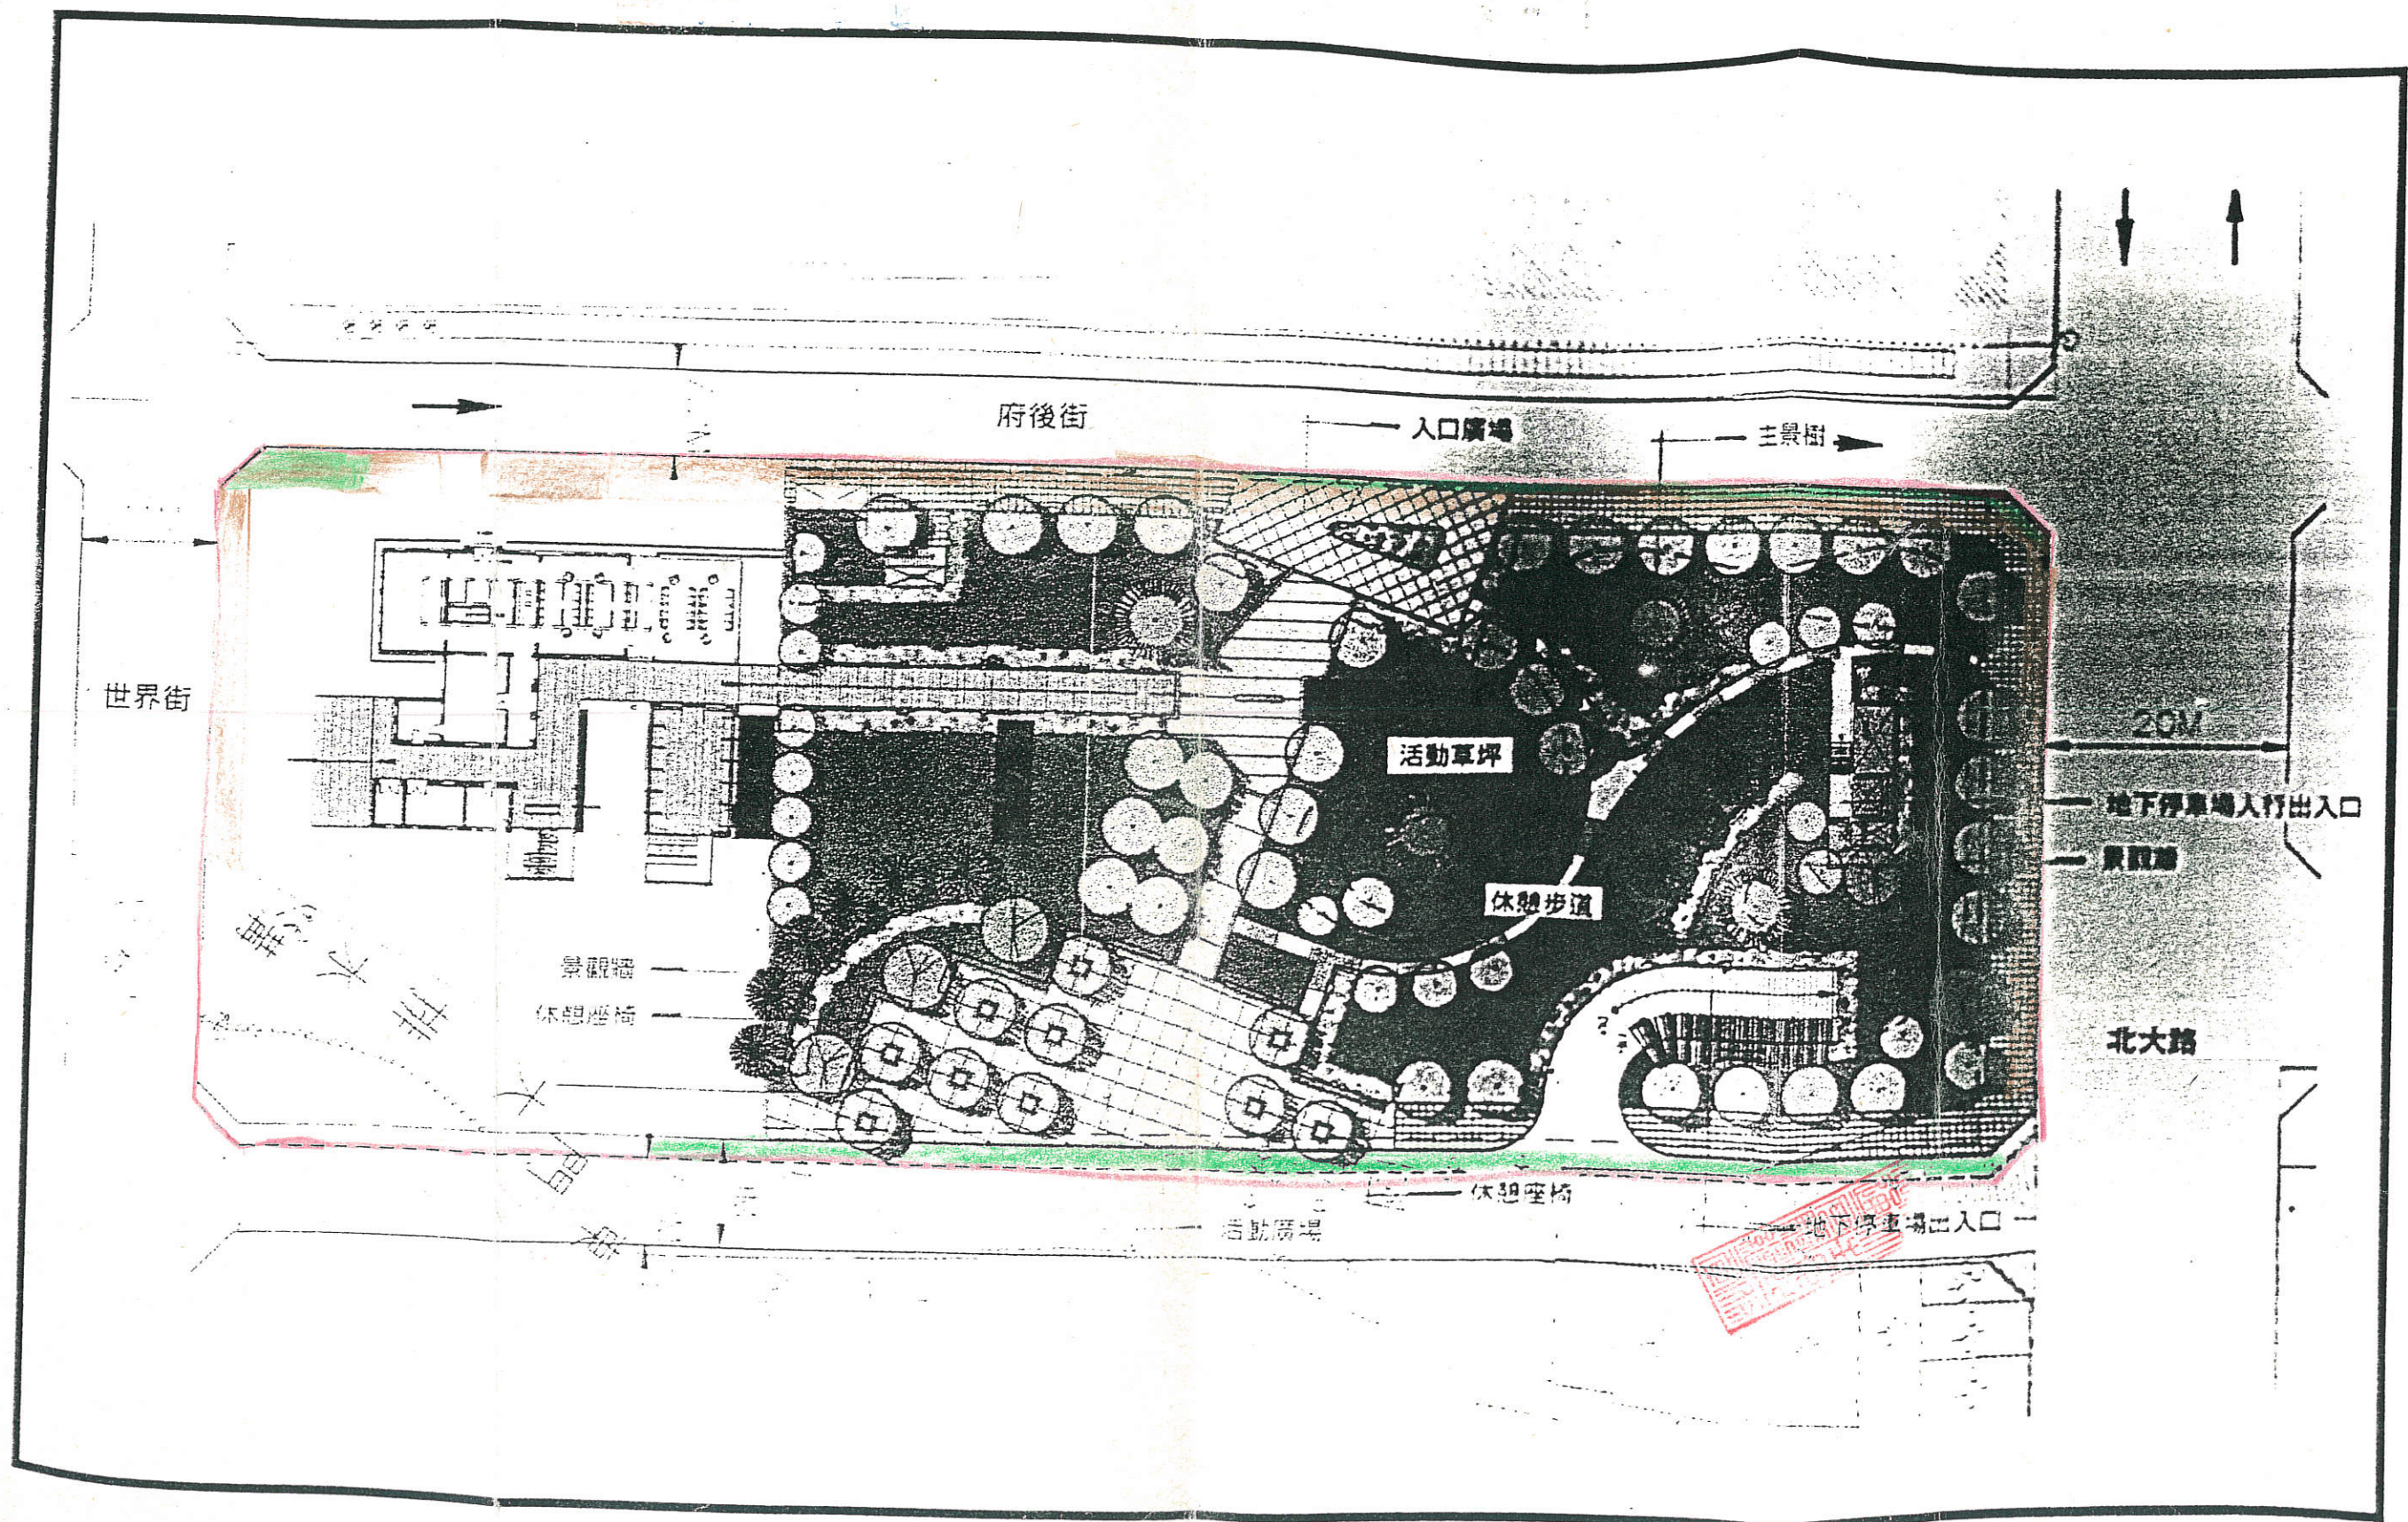


圖4-8 地面景觀配置圖

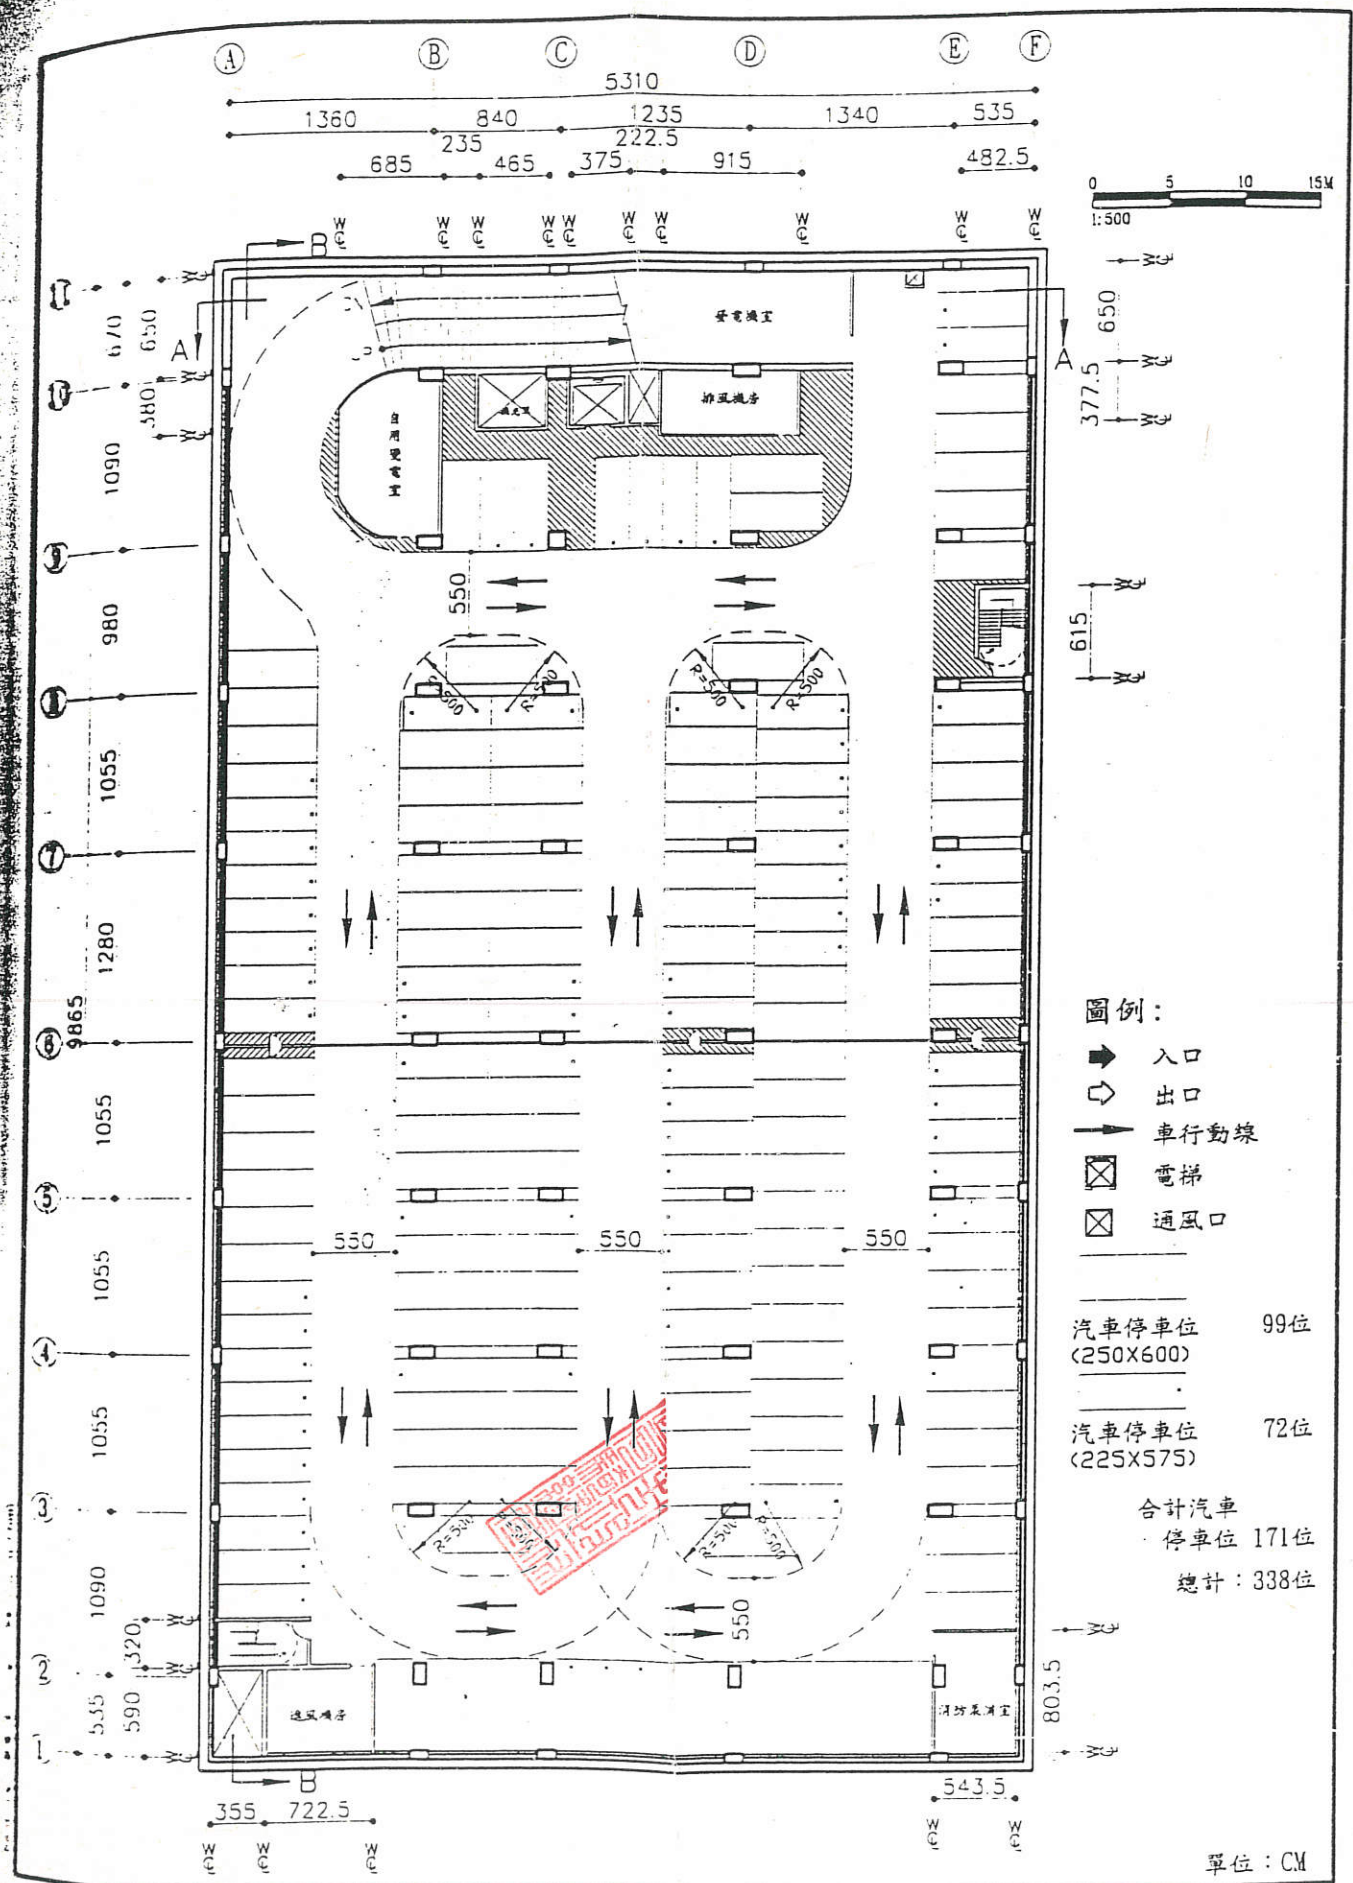


圖4-4 地下二層平面圖

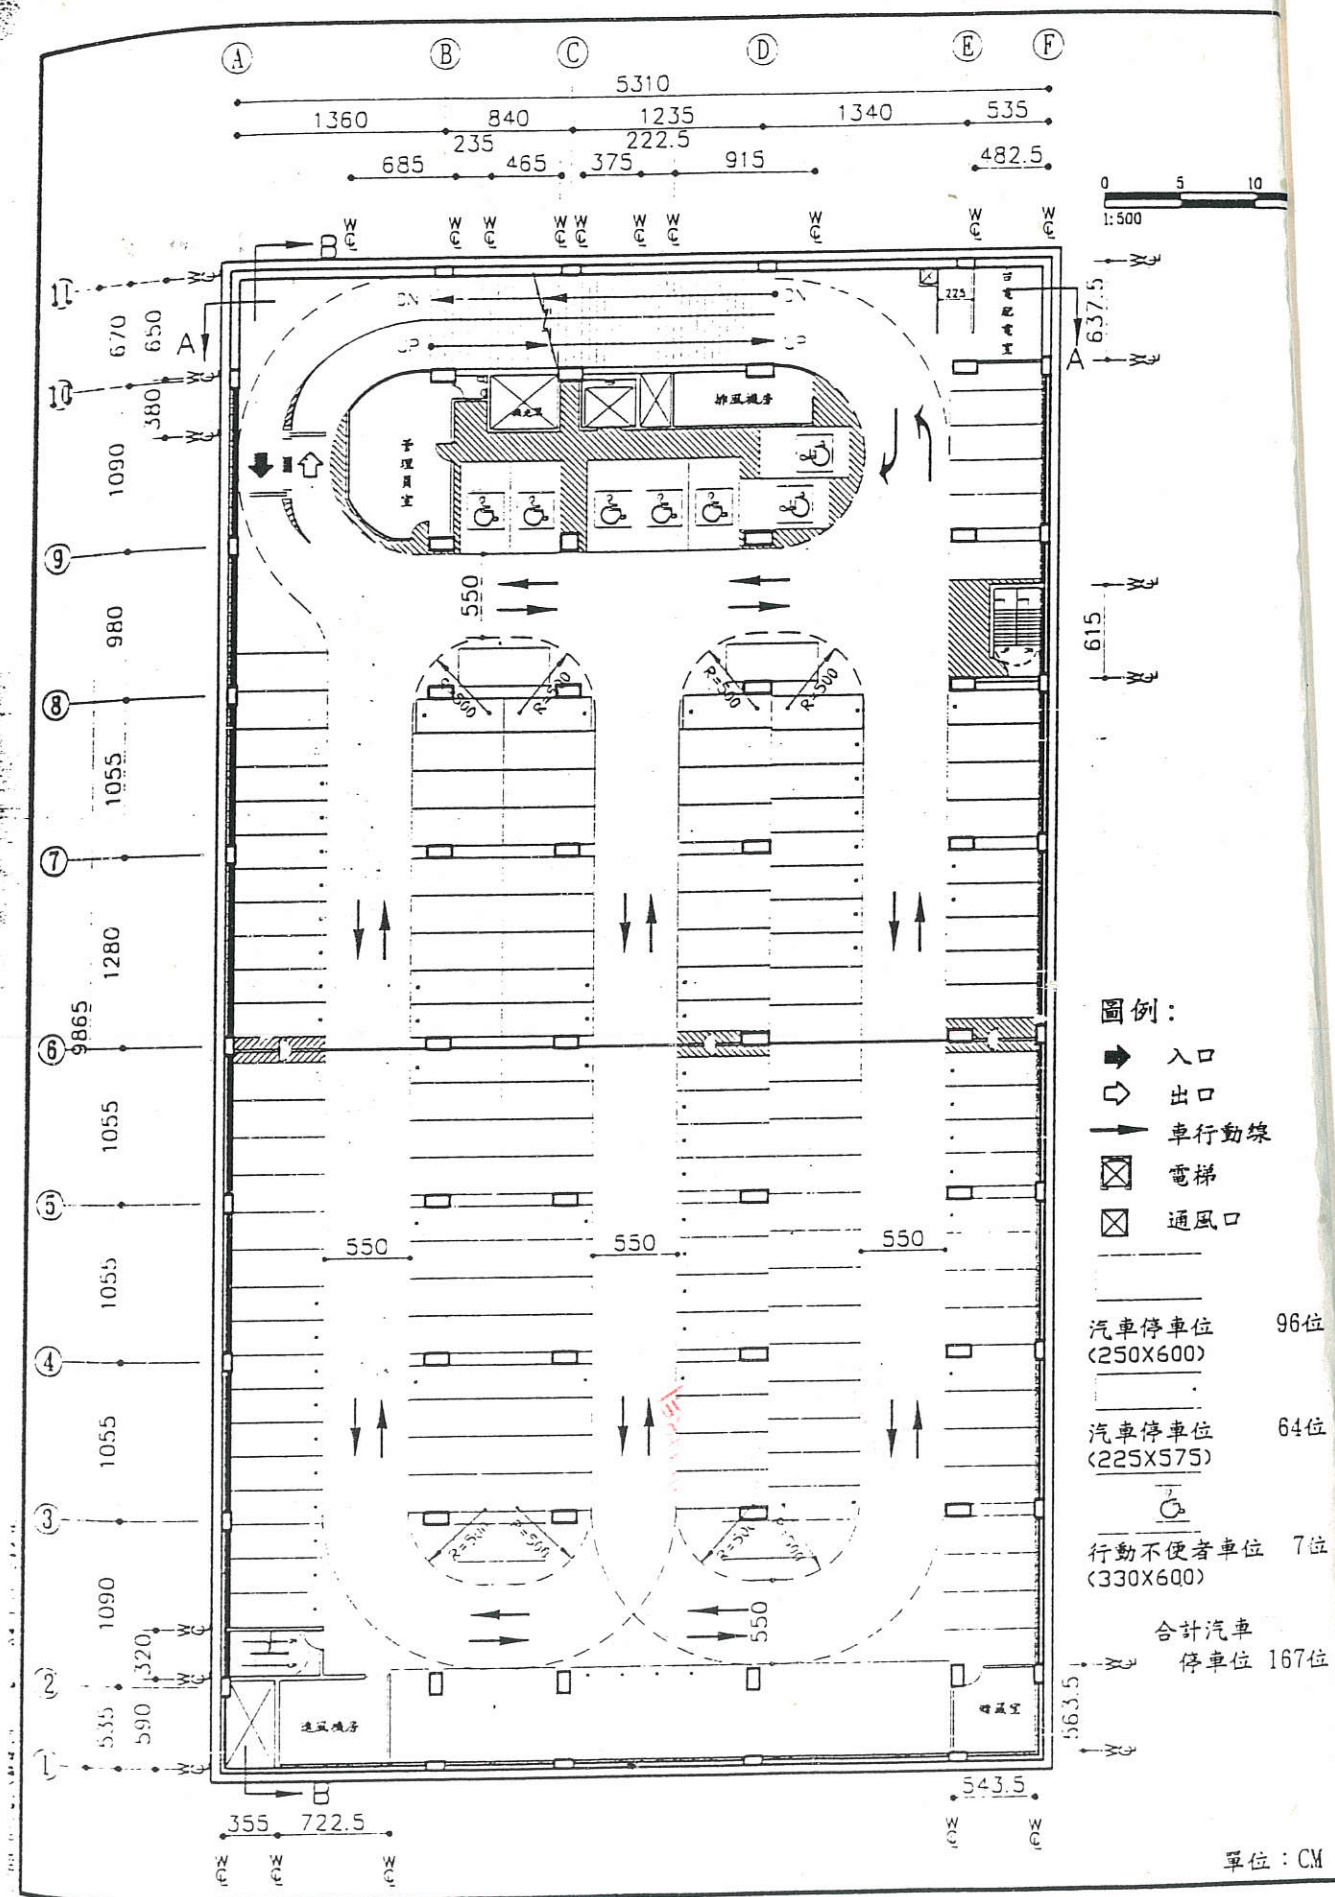


圖4-3 地下一層平面圖