



信義街 (01-12-251 號) 12 公尺道路工程土地使用計畫圖

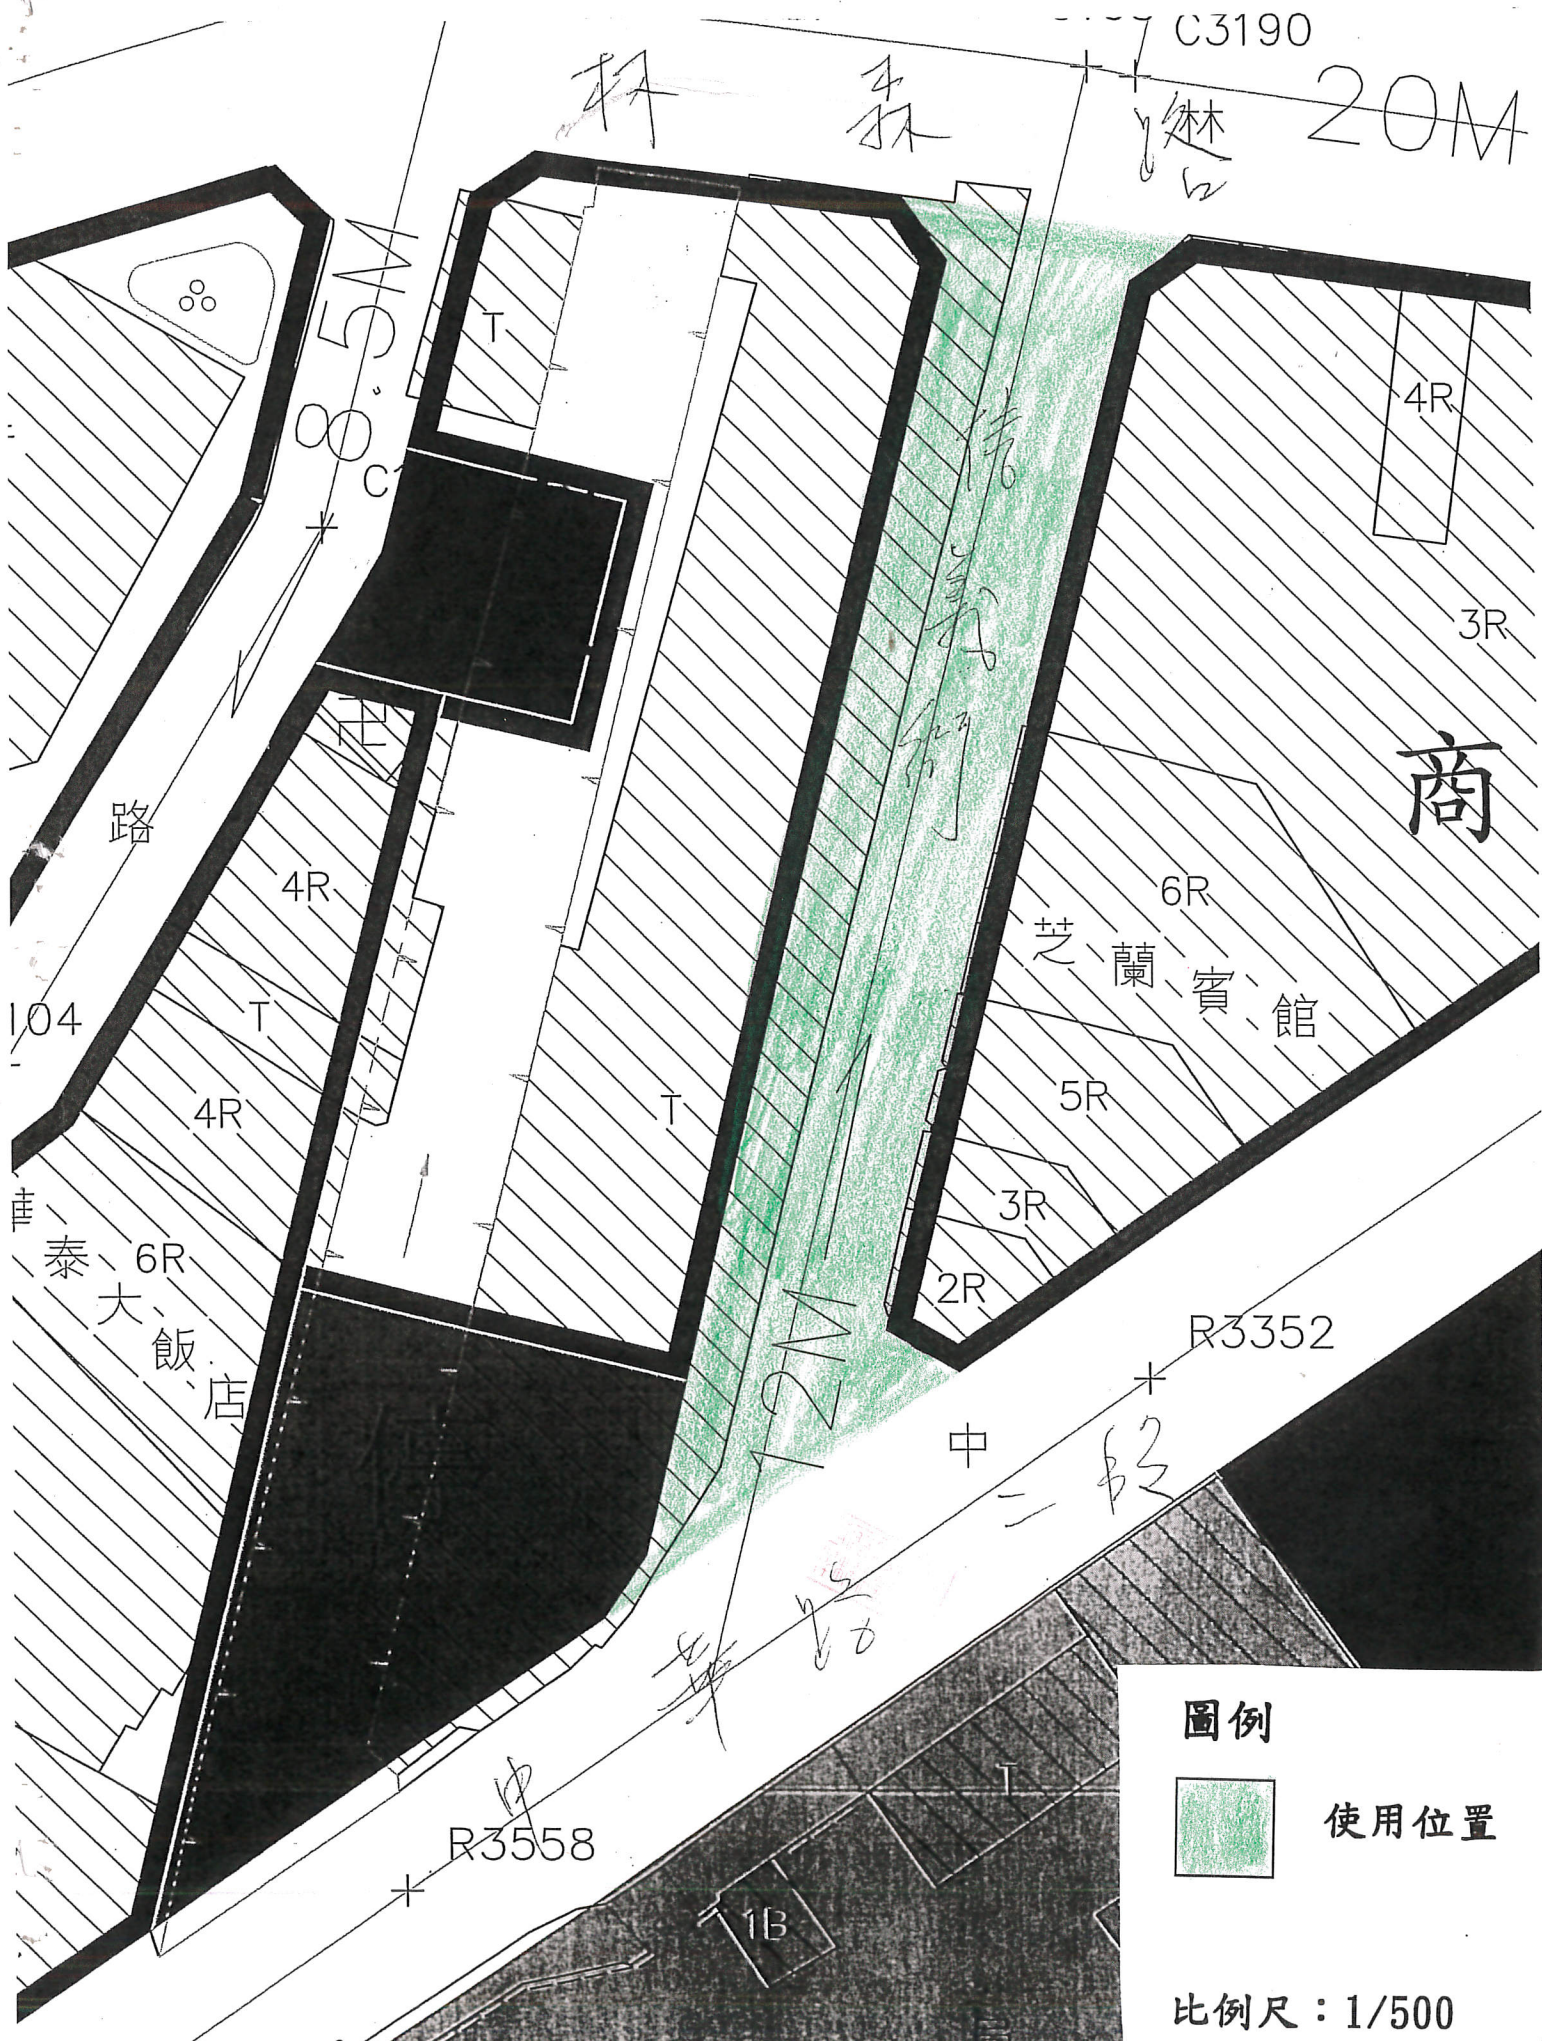

圖例

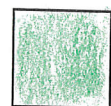

使用位置

比例尺: 1/500