


竹市信義街旁綠九案內綠地興闢工程土地使用計畫暨位置圖

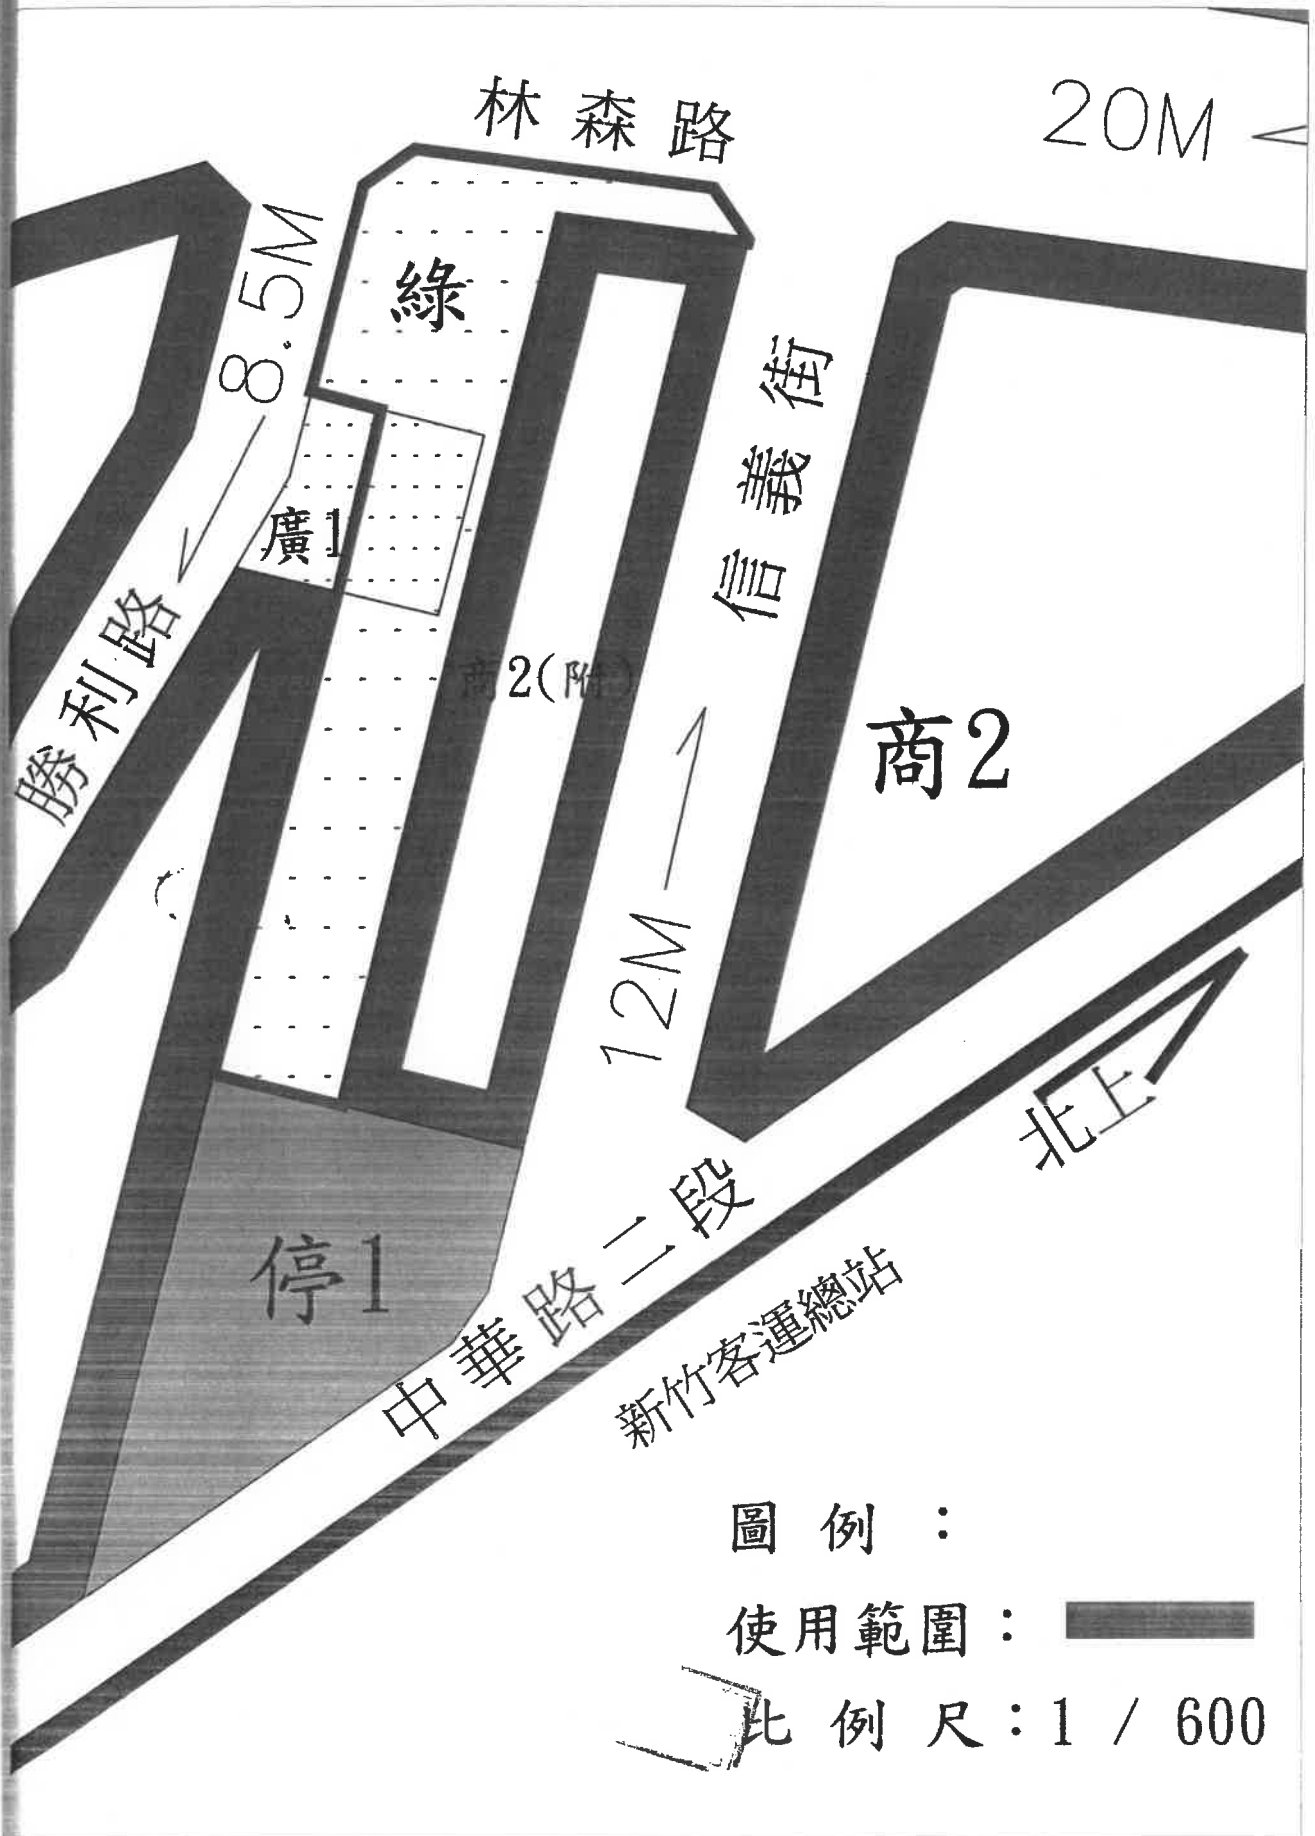

圖例：

使用範圍： 

比例尺：1 / 600