

○ 新竹市政府為興建第九停車場工程用地  
 用地徵收使用配置圖



申請基地

20M




圖號 DRAWING NO.	張數 SHEET NO.	業務號 JOB NO.

修正 REVISION


論事務企業有

圖例

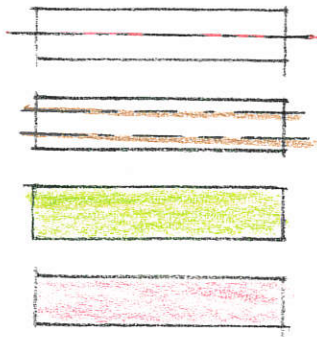

基地界線  
 計劃道路  
 法定空地  
 新建停車場

比例尺 1 : 600

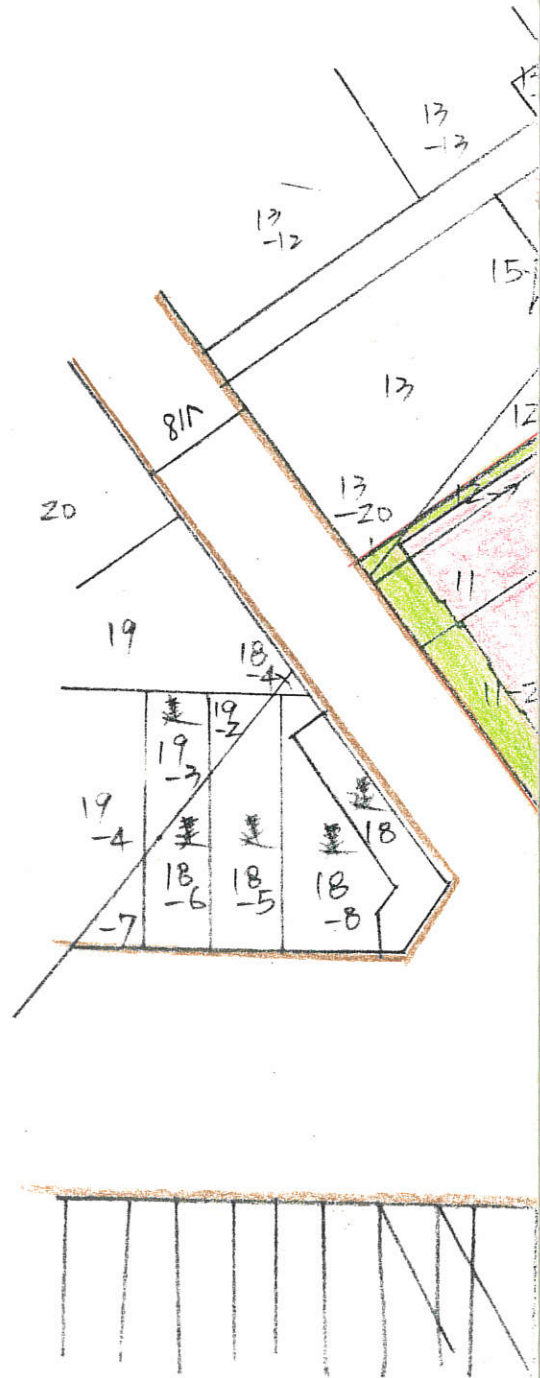

修正 REVISION	日期 DATE	說明 DESCRIPTION	繪圖 DRAWN BY	設計 DESIGNED BY	比例尺 SCALE
			核對 CHECKED BY	核准 APPROVAL BY	日期 DATE