



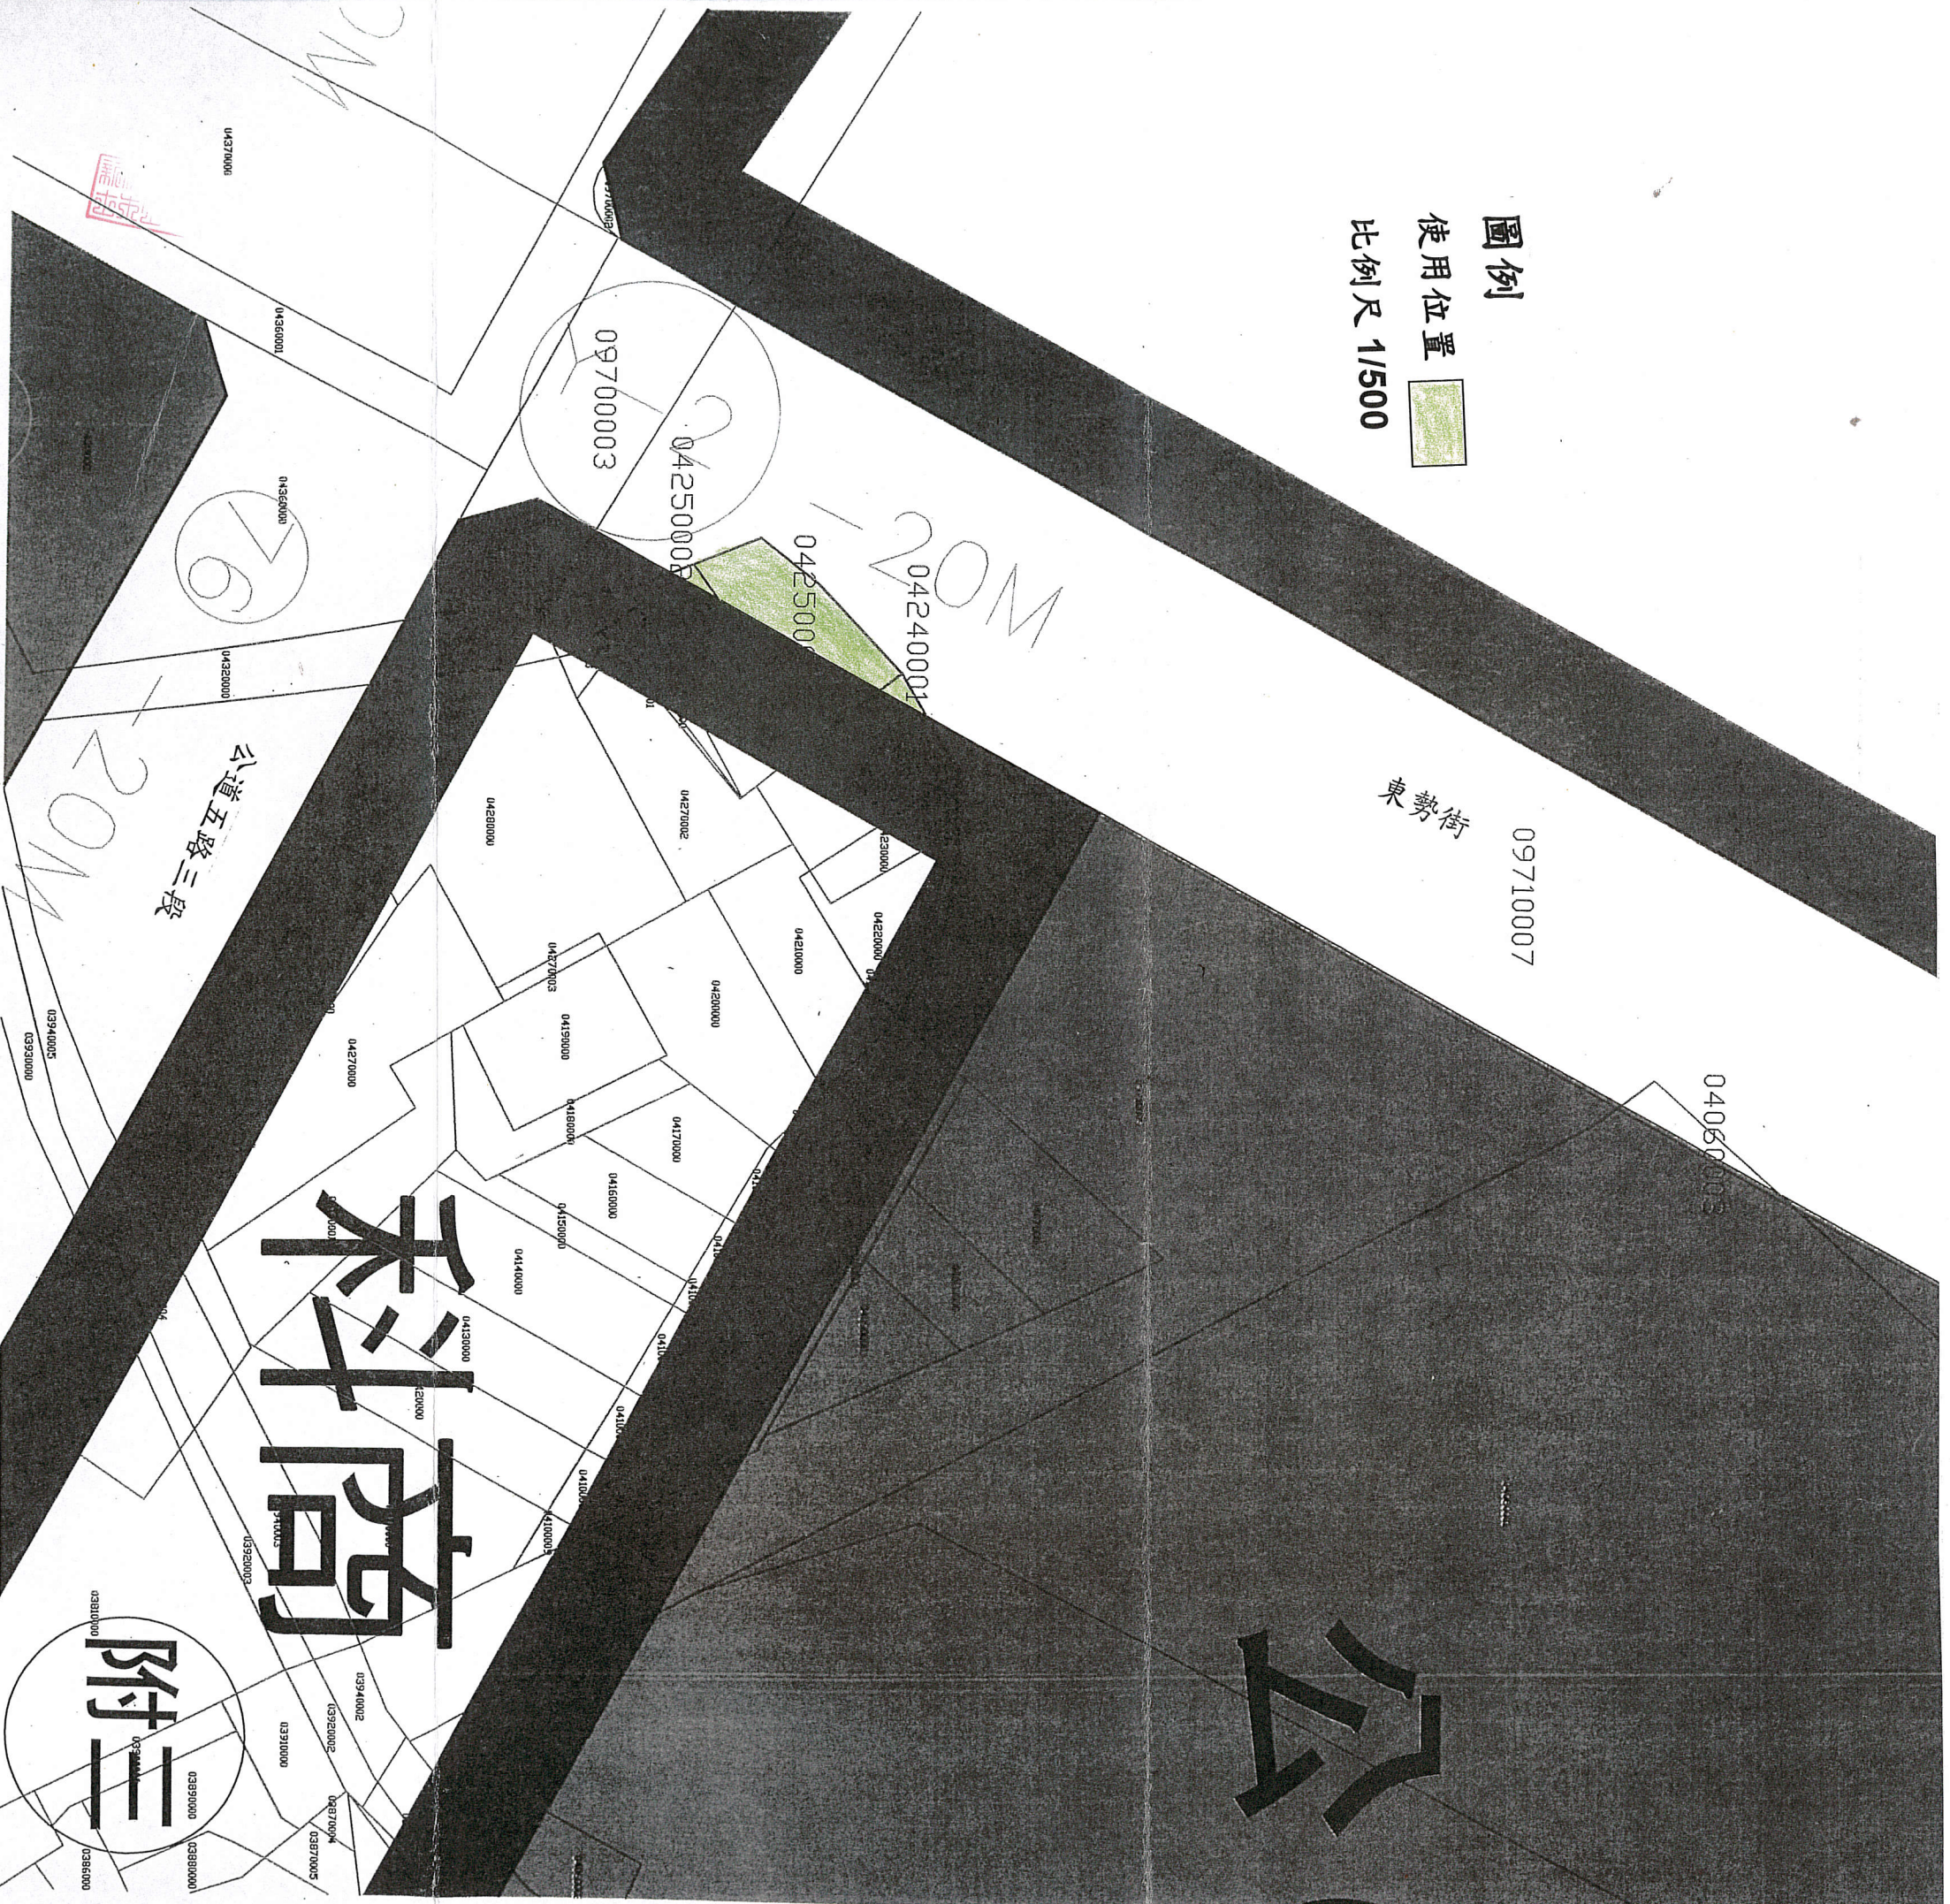
# 新竹市東勢街道路工程用地土地使用計畫圖



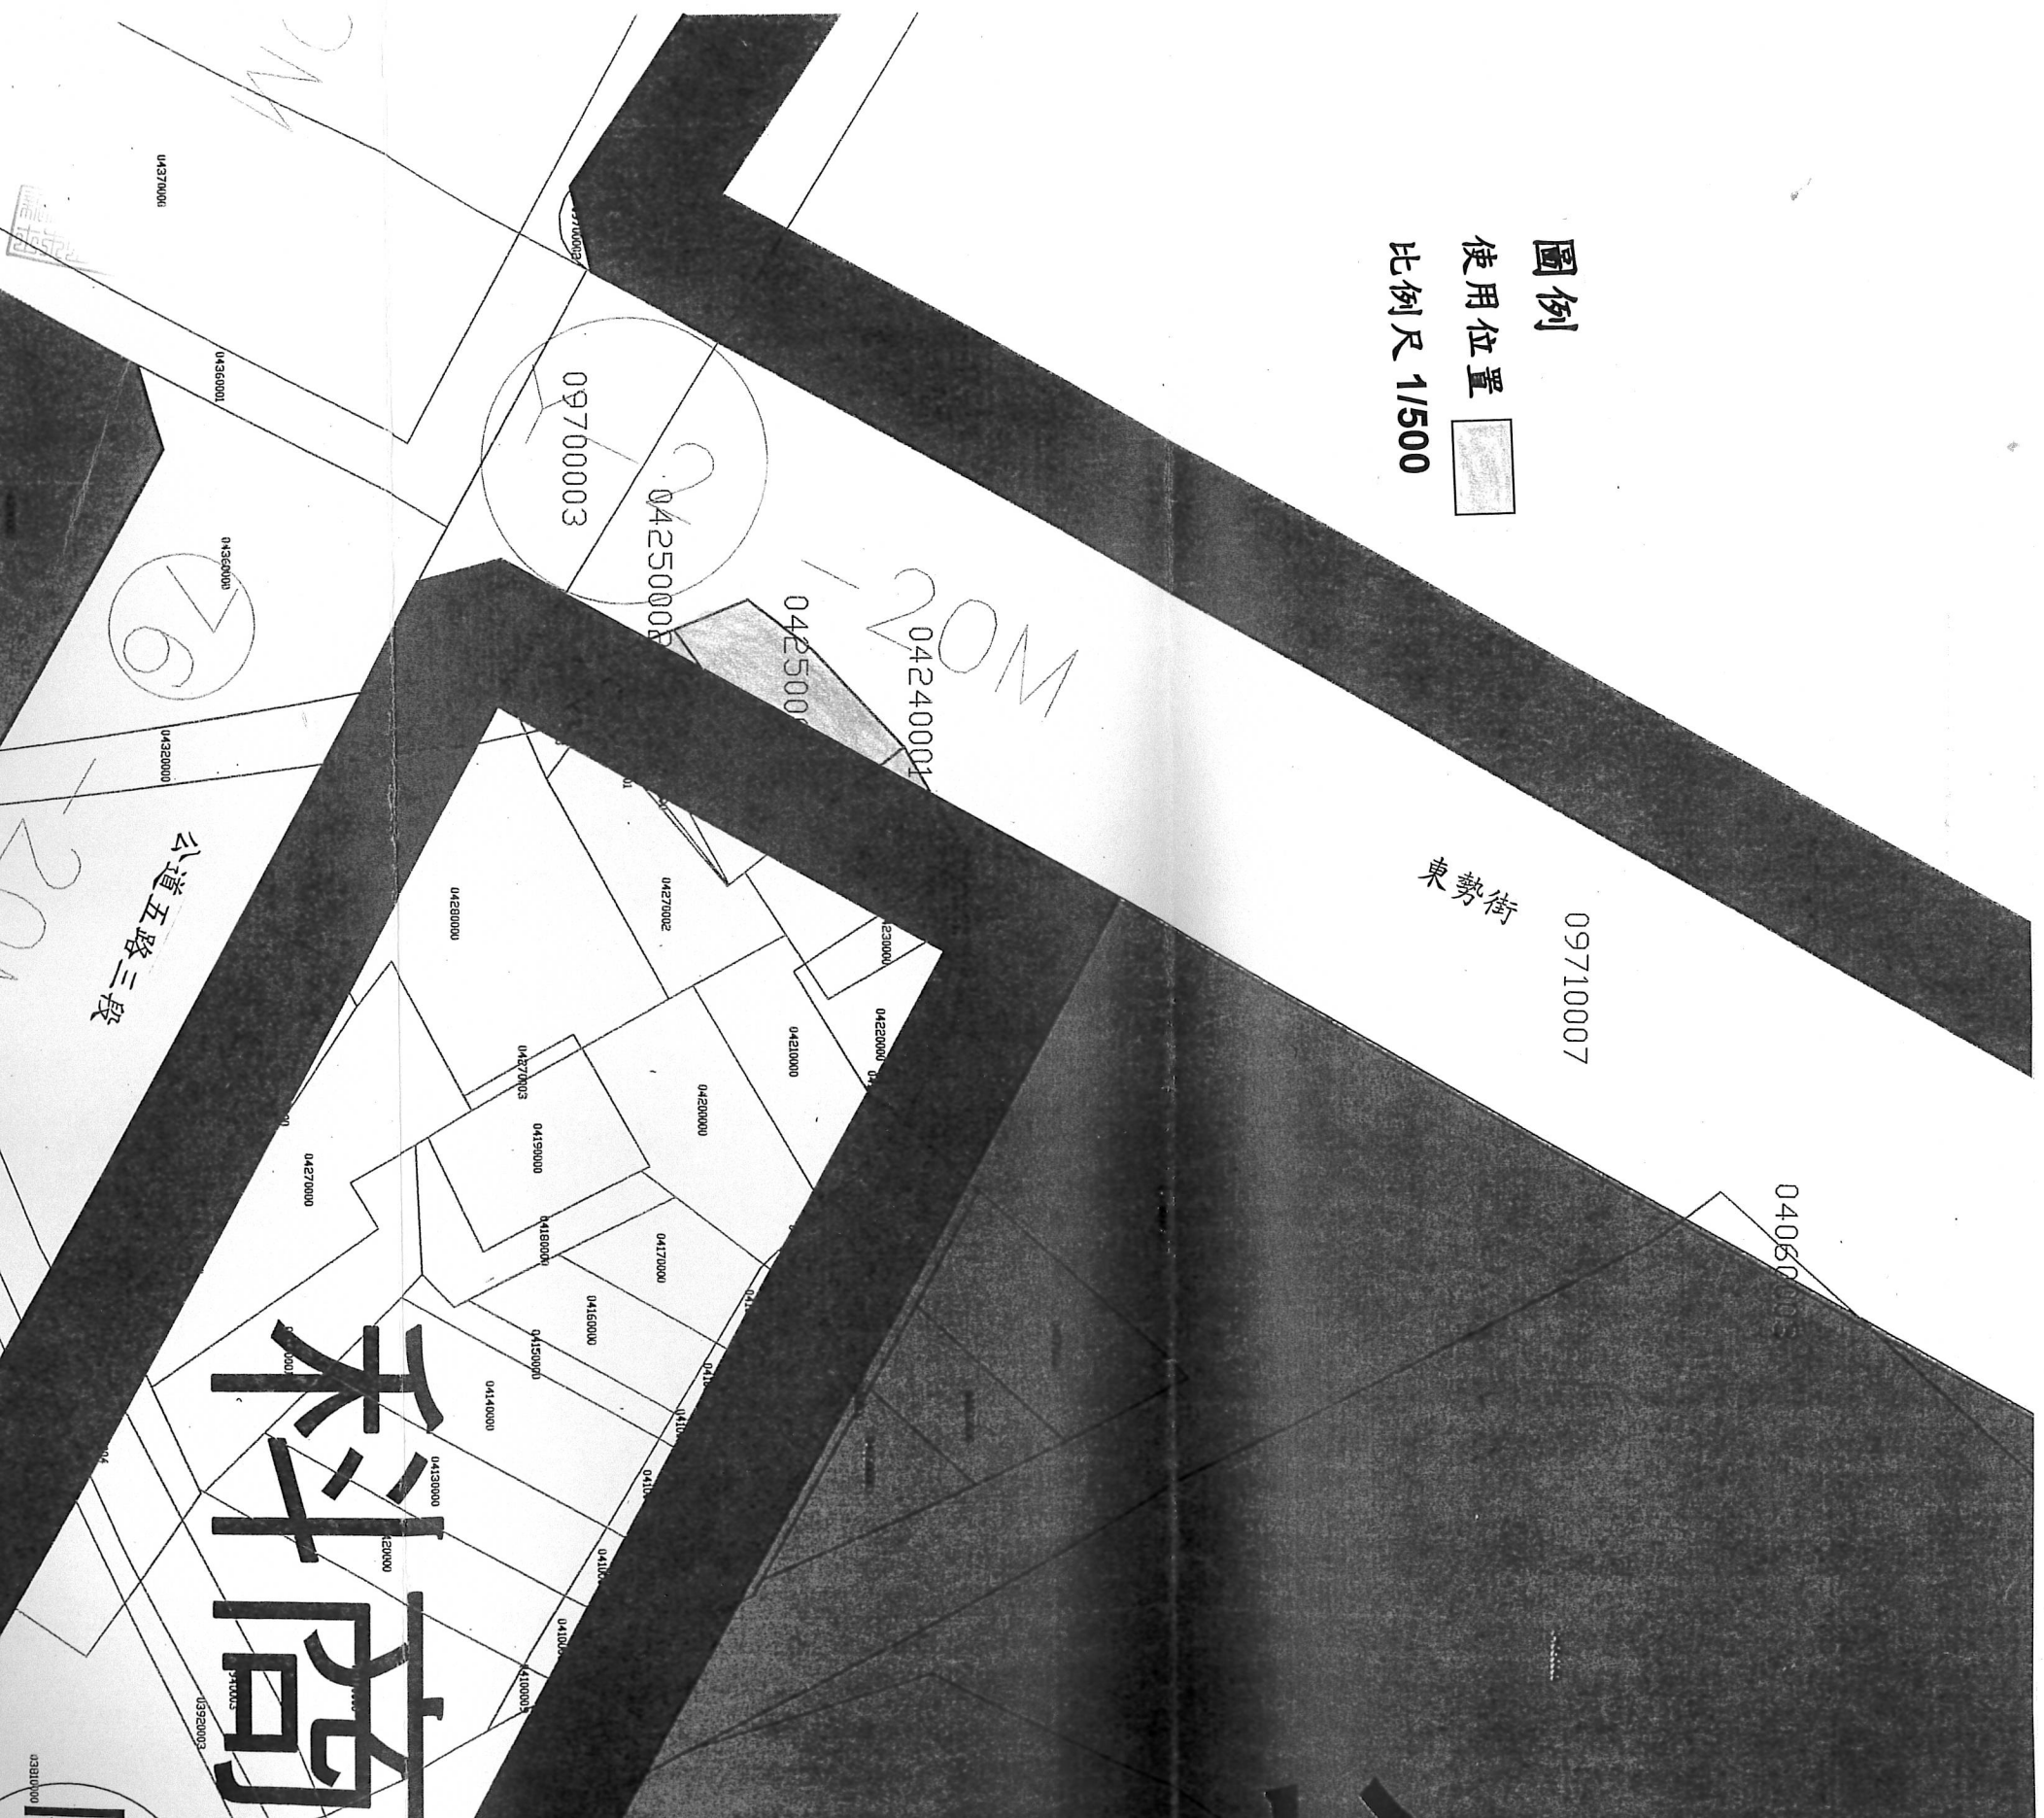

# 新竹市東勢街道路工程用地土地使用計畫圖

圖例  
 使用位置   
 比例尺 1/500



附三