


圖例	
▲▲▲▲▲	現況護岸
△△△△△	待建護岸
———	水道治理計畫線
———	堤防預定線(用地範圍)
●	固床工
■	集水井
———	水防道路及邊溝

八股排水護岸工程設施一覽表							
岸別	編號	工程名稱	護岸長度(公尺)	岸別	編號	工程名稱	護岸長度(公尺)
八股排水幹線							
左岸	①	原岸護岸	678	右岸	②	內湖護岸	678
	③	頂岸一號護岸	395		④	頂岸二號護岸	395
	⑤	內湖一號護岸	513		⑥	內湖二號護岸	513
	⑦	堤岸一號護岸	552		⑧	堤岸二號護岸	552
	⑨	堤岸二號護岸	733		⑩	堤岸三號護岸	733
第二支線							
左岸	(B1)	五排一號護岸	234	右岸	(B2)	五排二號護岸	234
第三支線							
左岸	(C1)	延壽三號護岸	321	右岸	(C2)	延壽四號護岸	321
	(C3)	五排西堤一號護岸	307		(C4)	五排西堤二號護岸	307
第四支線							
左岸	(D1)	大湖三號護岸	170	右岸	(D2)	大湖四號護岸	170

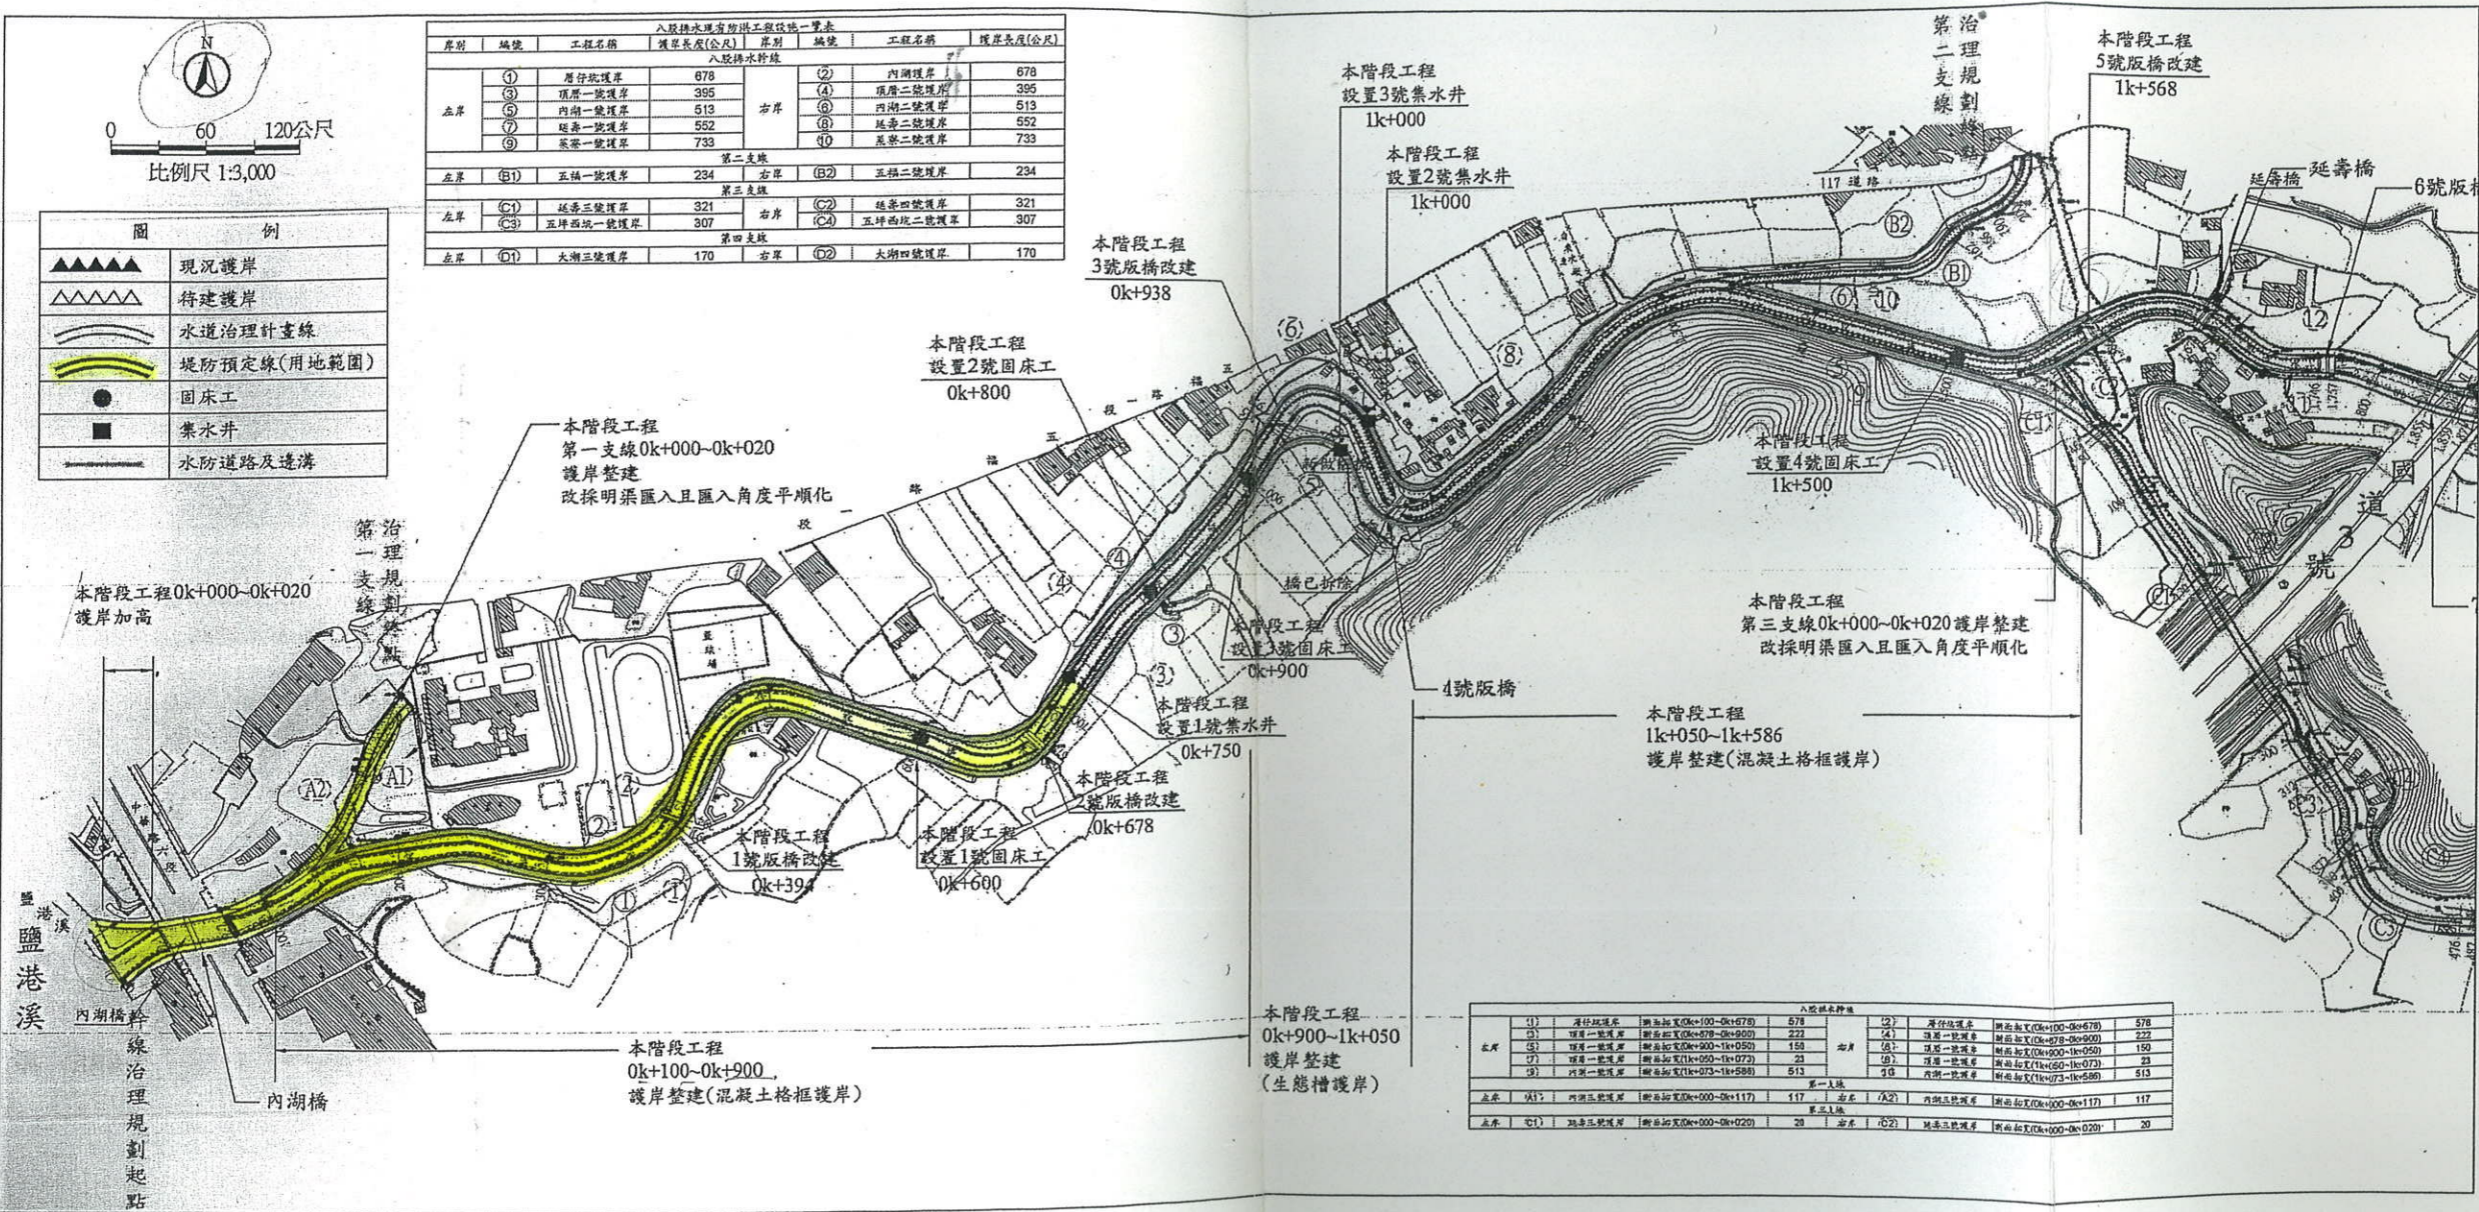

八股排水幹線							
岸別	編號	工程名稱	護岸長度(公尺)	岸別	編號	工程名稱	護岸長度(公尺)
左岸	(1)	原岸護岸	678	右岸	(2)	原岸護岸	678
	(3)	頂岸一號護岸	395		(4)	頂岸二號護岸	395
	(5)	內湖一號護岸	513		(6)	內湖二號護岸	513
	(7)	堤岸一號護岸	552		(8)	堤岸二號護岸	552
	(9)	堤岸二號護岸	733		(10)	堤岸三號護岸	733
第一支線							
左岸	(A1)	內湖三號護岸	117	右岸	(A2)	內湖四號護岸	117
第三支線							
左岸	(C1)	延壽三號護岸	321	右岸	(C2)	延壽四號護岸	321

八股排水護岸整治工程(0K+000-0K+20 左岸及 0K+100-0K+750 兩岸及第一支線 0K+000-0K+20 兩岸)土地使用計畫圖