


新竹市中華路五段420巷後半段拓寬工程徵收土地使用計畫圖

工程用地範圍

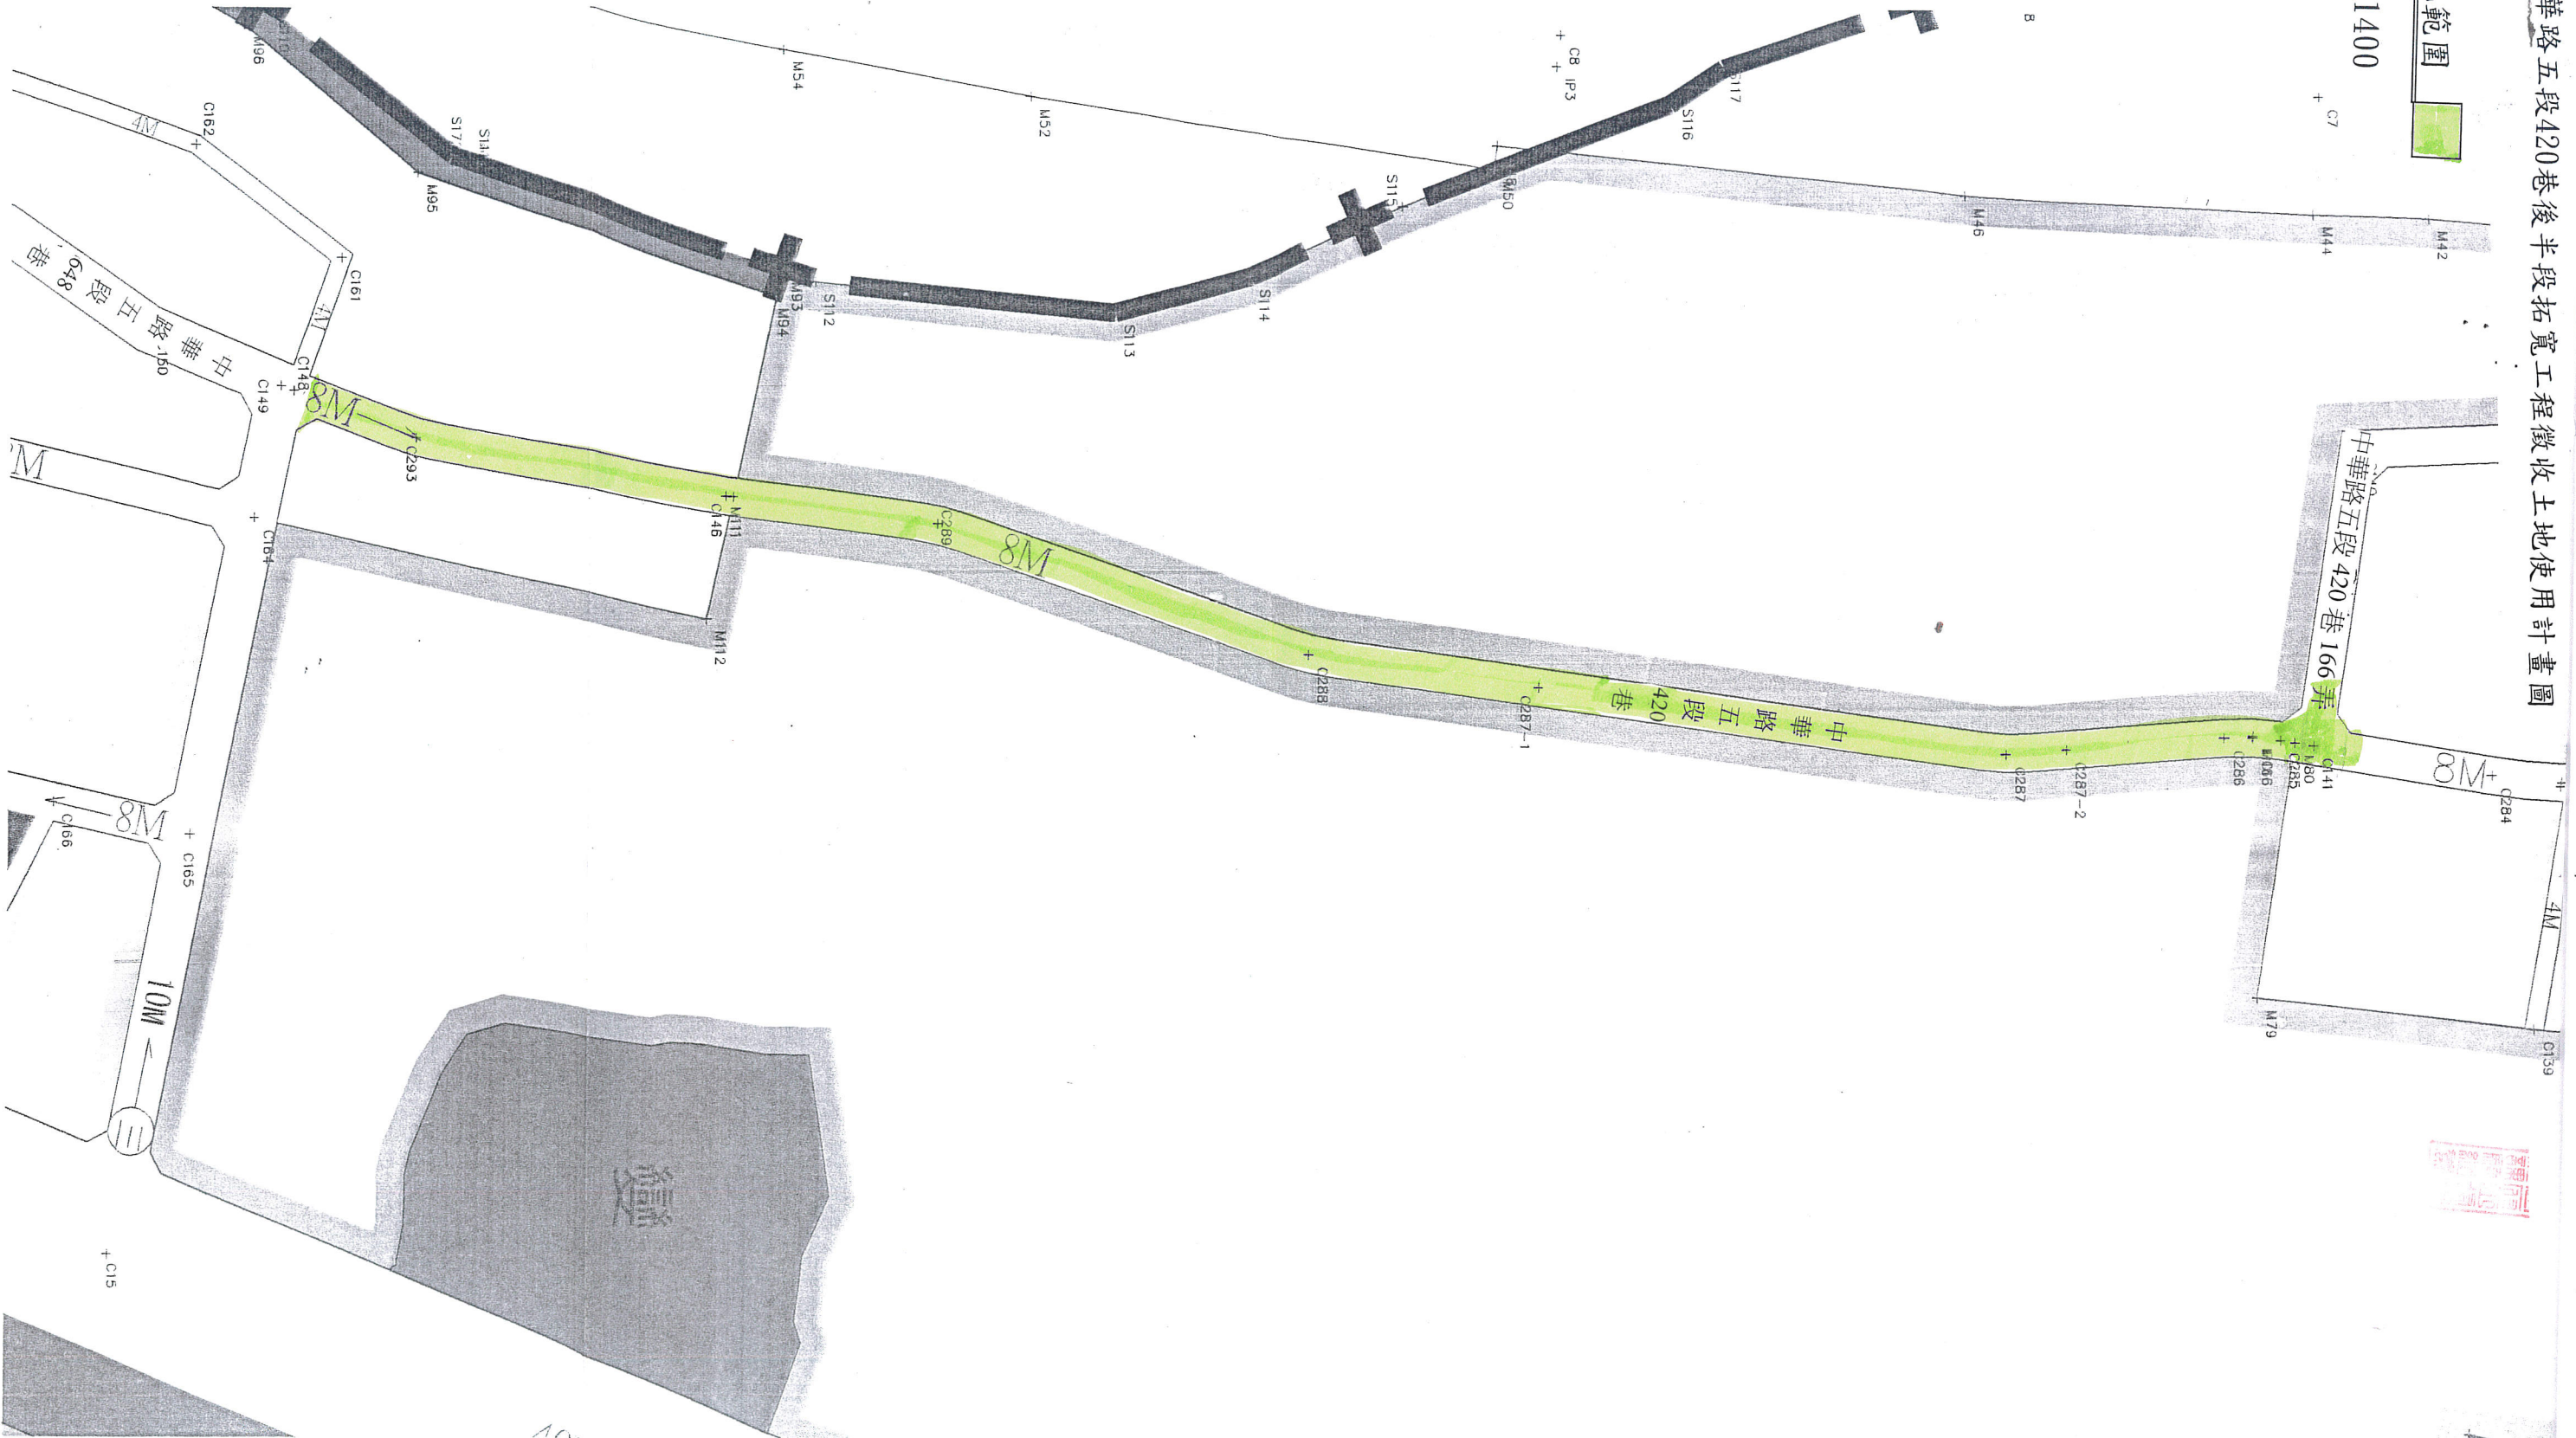

比例：1/1400



1:1400

新竹市工務局
工程處
圖章