


新竹市政府辦理新竹市光華二街12公尺道路拓寬 工程土地使用計畫圖

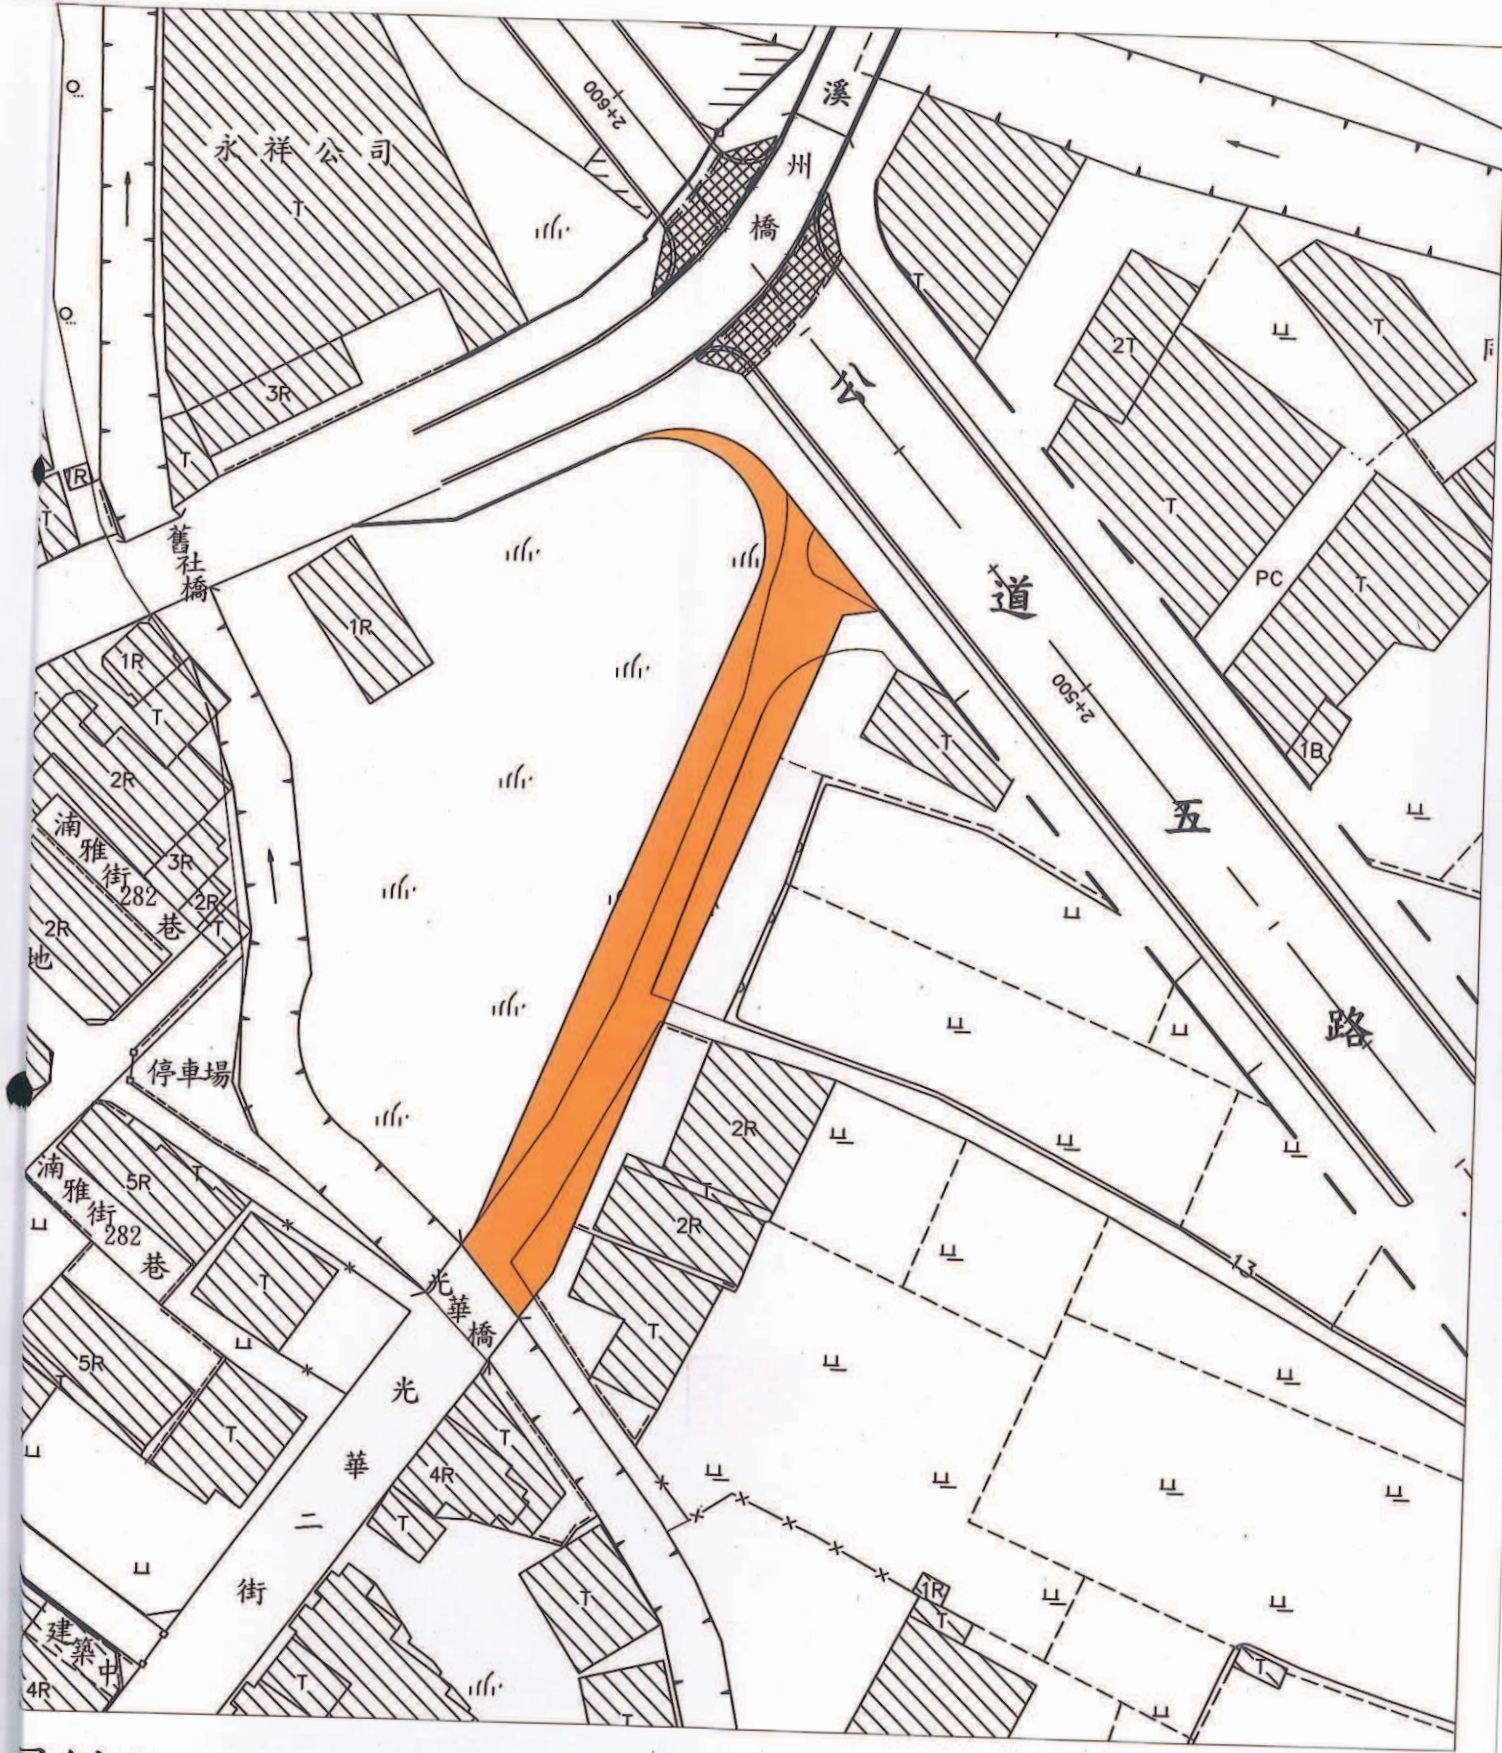

圖例：

■ 使用位置

比例尺：1/1000