


新竹市政府辦理新竹市西濱路一段與延平路三段路口交叉處
道路工程使用計畫圖

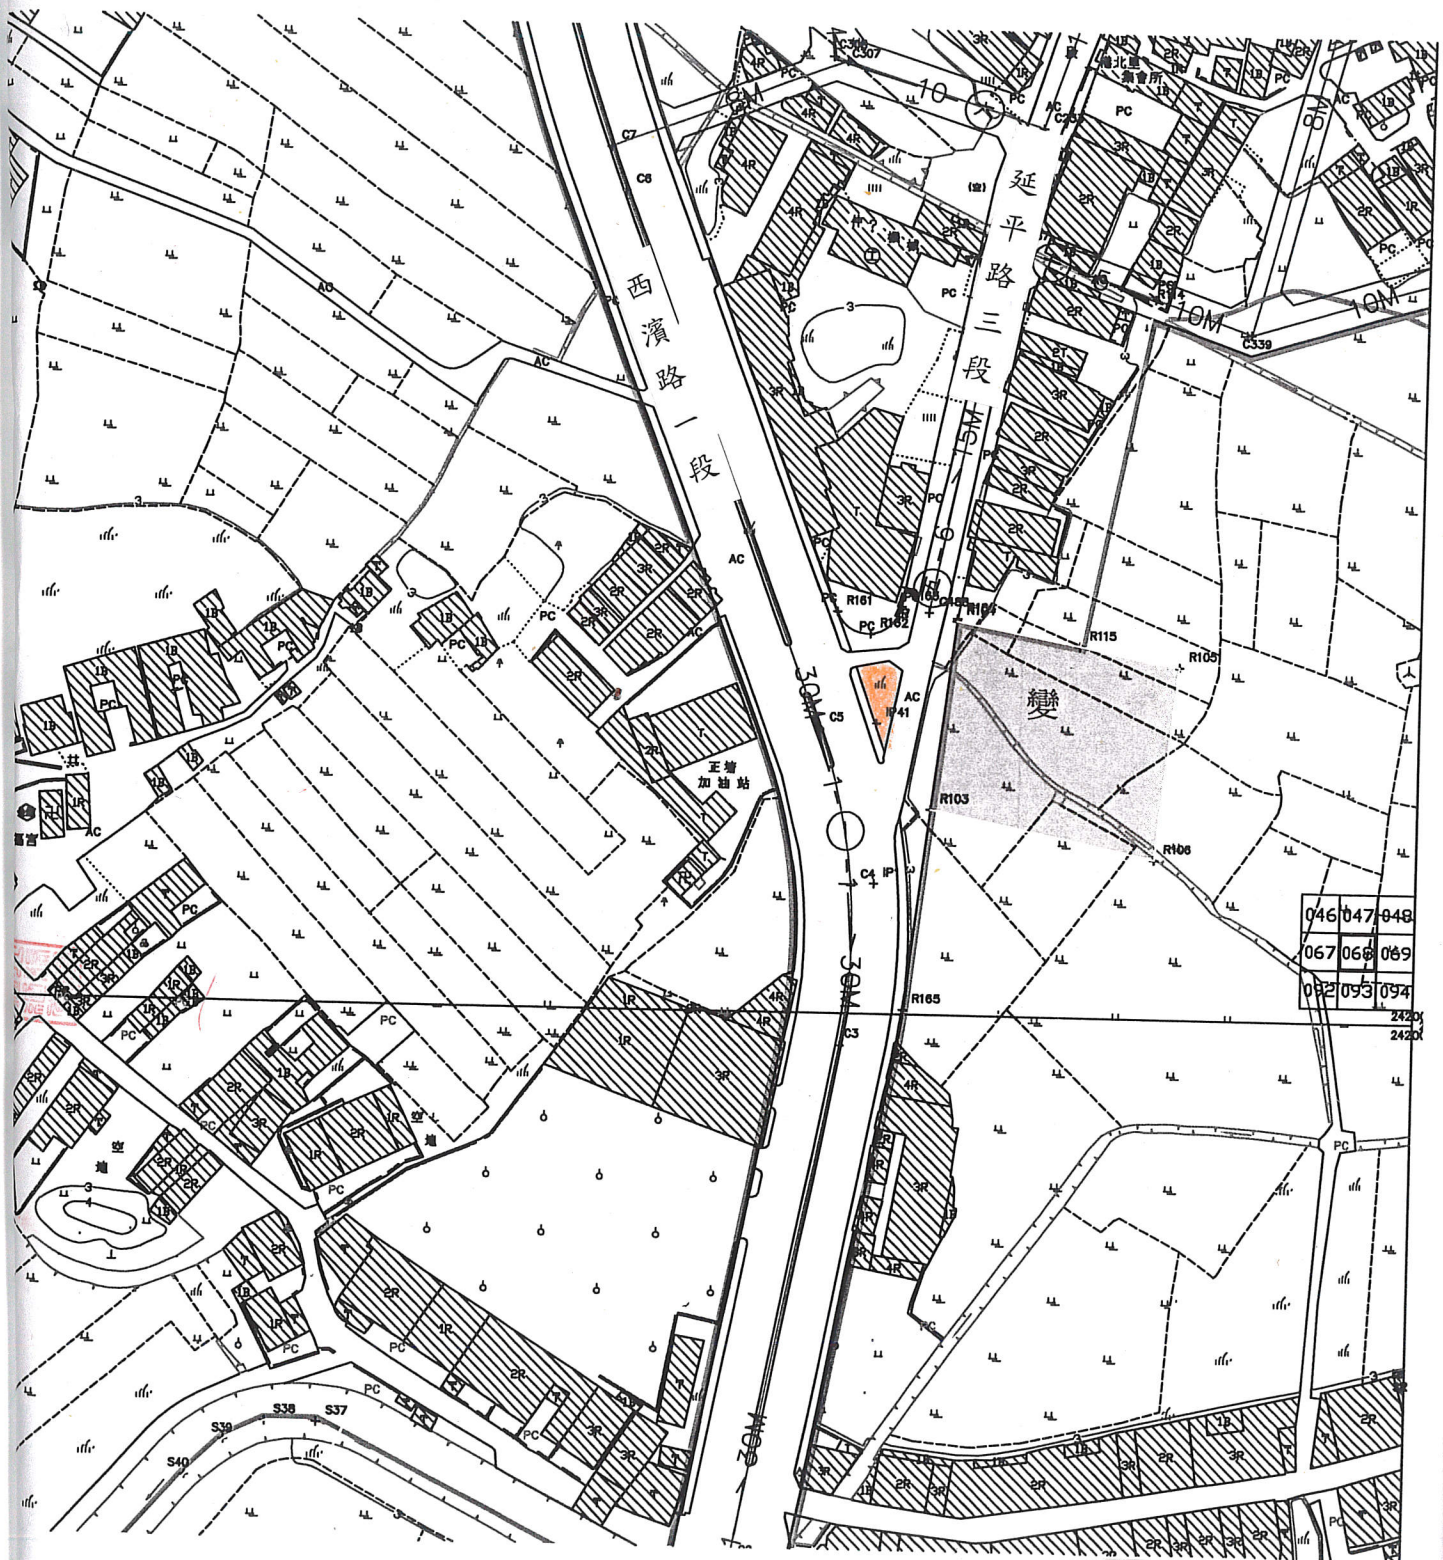

046	047	048
067	068	069
092	093	094

圖例：

使用位置

比例：1/2000