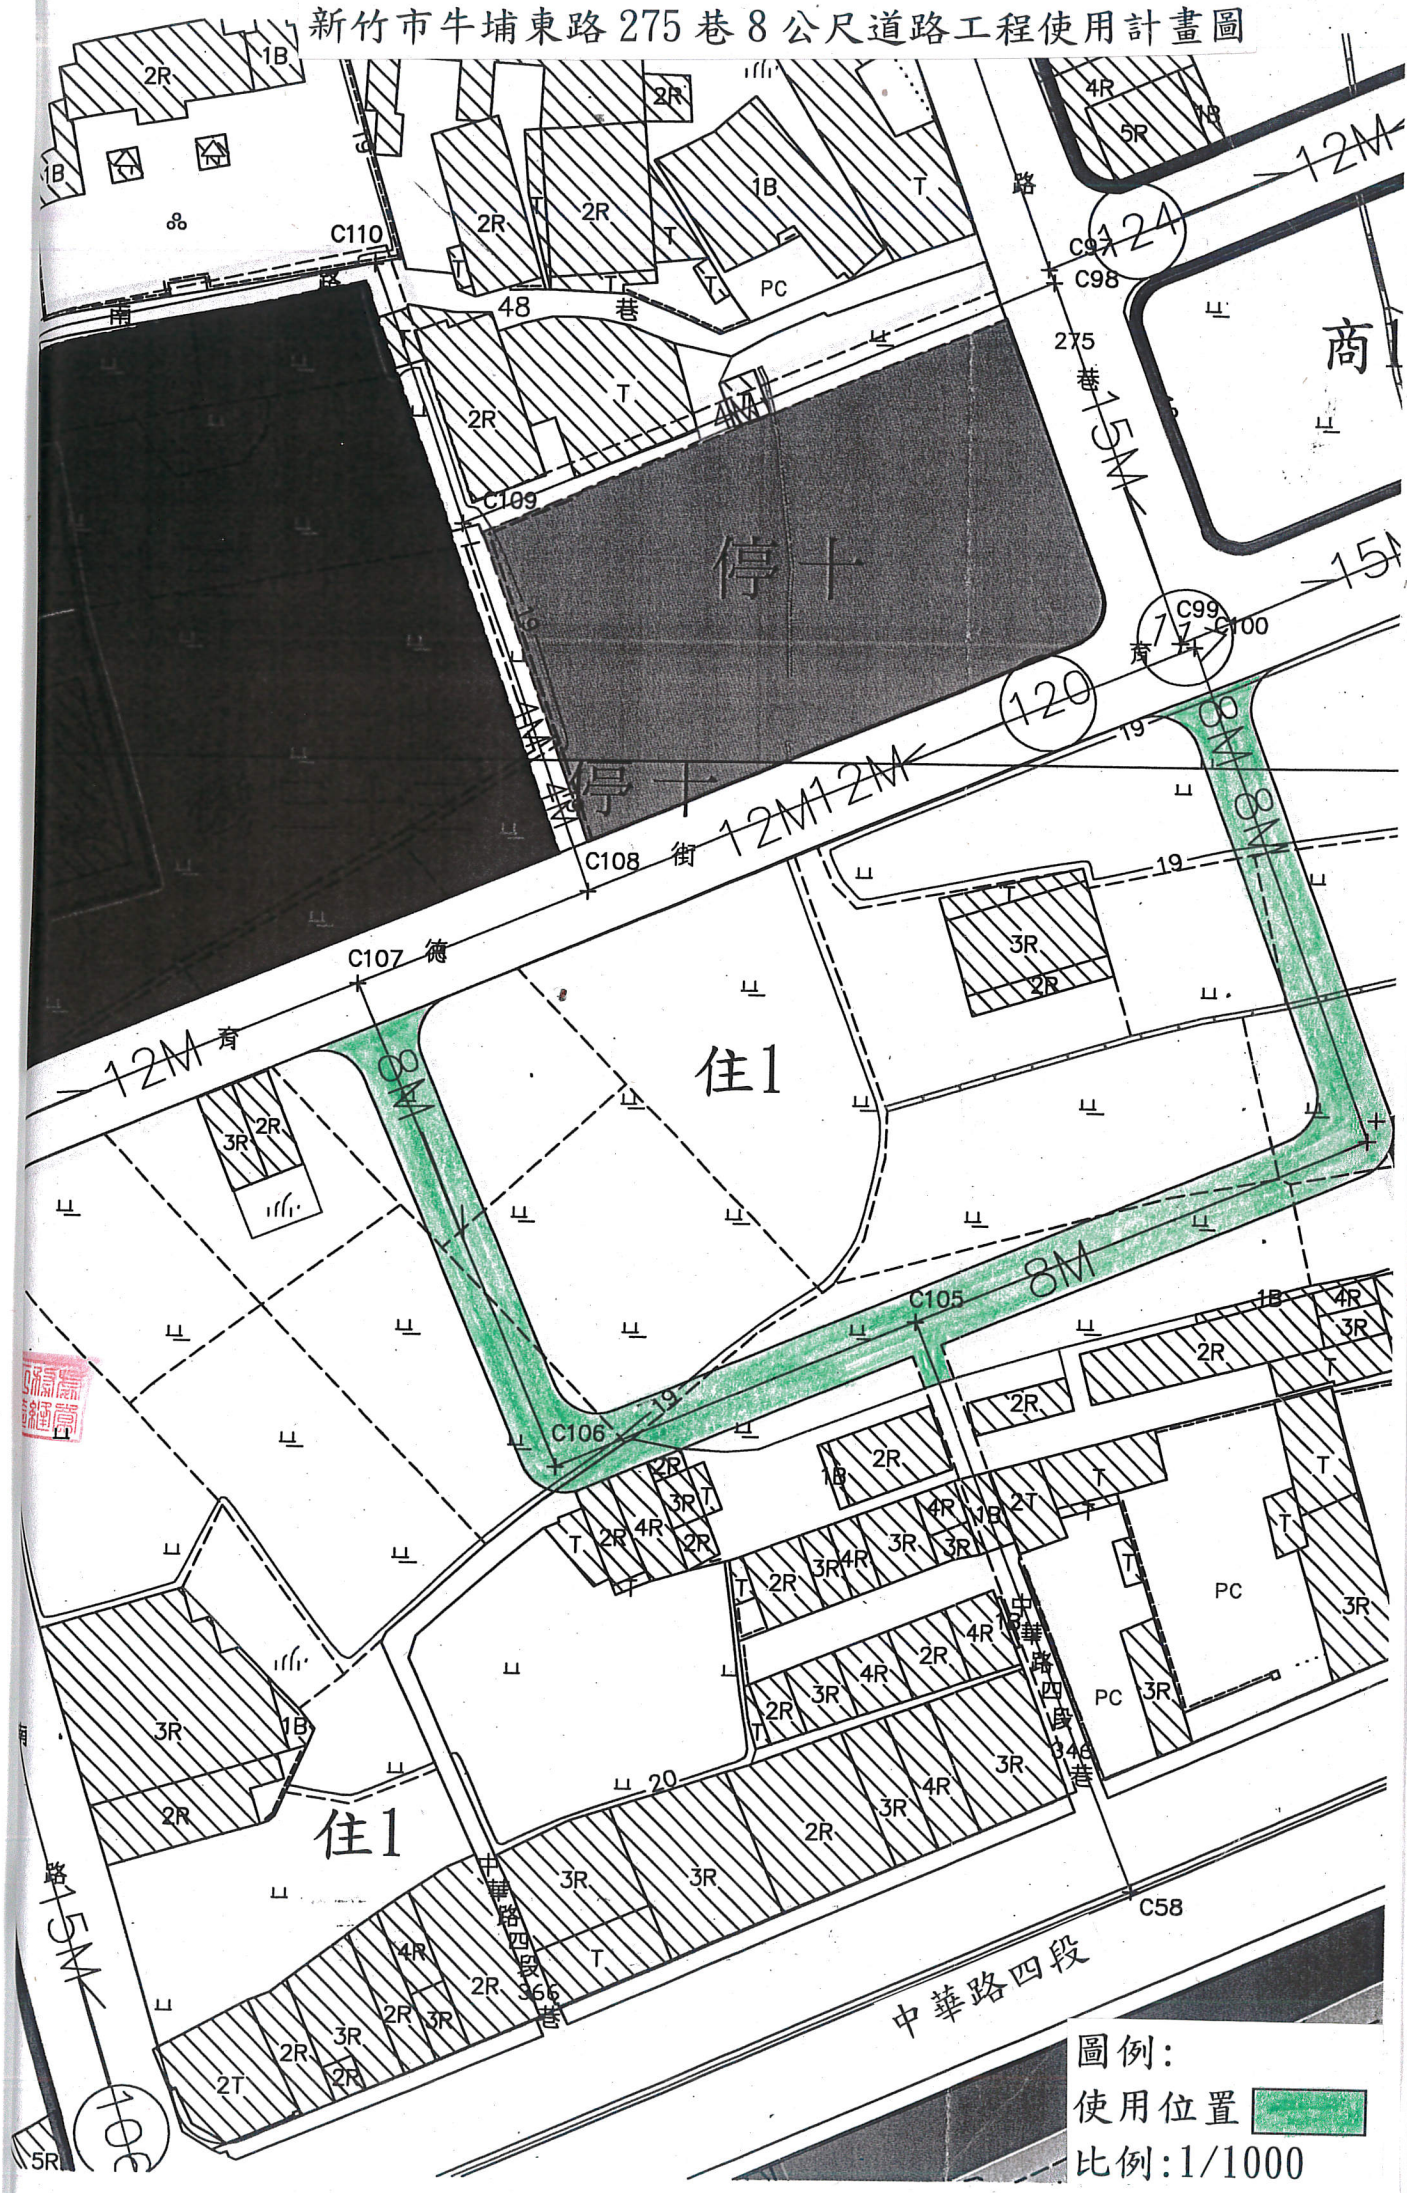新竹市牛埔東路275巷8公尺道路工程使用計畫圖