


「新竹市北二高茄苳交流道連絡道向東延伸新建工程」土地使用計畫圖

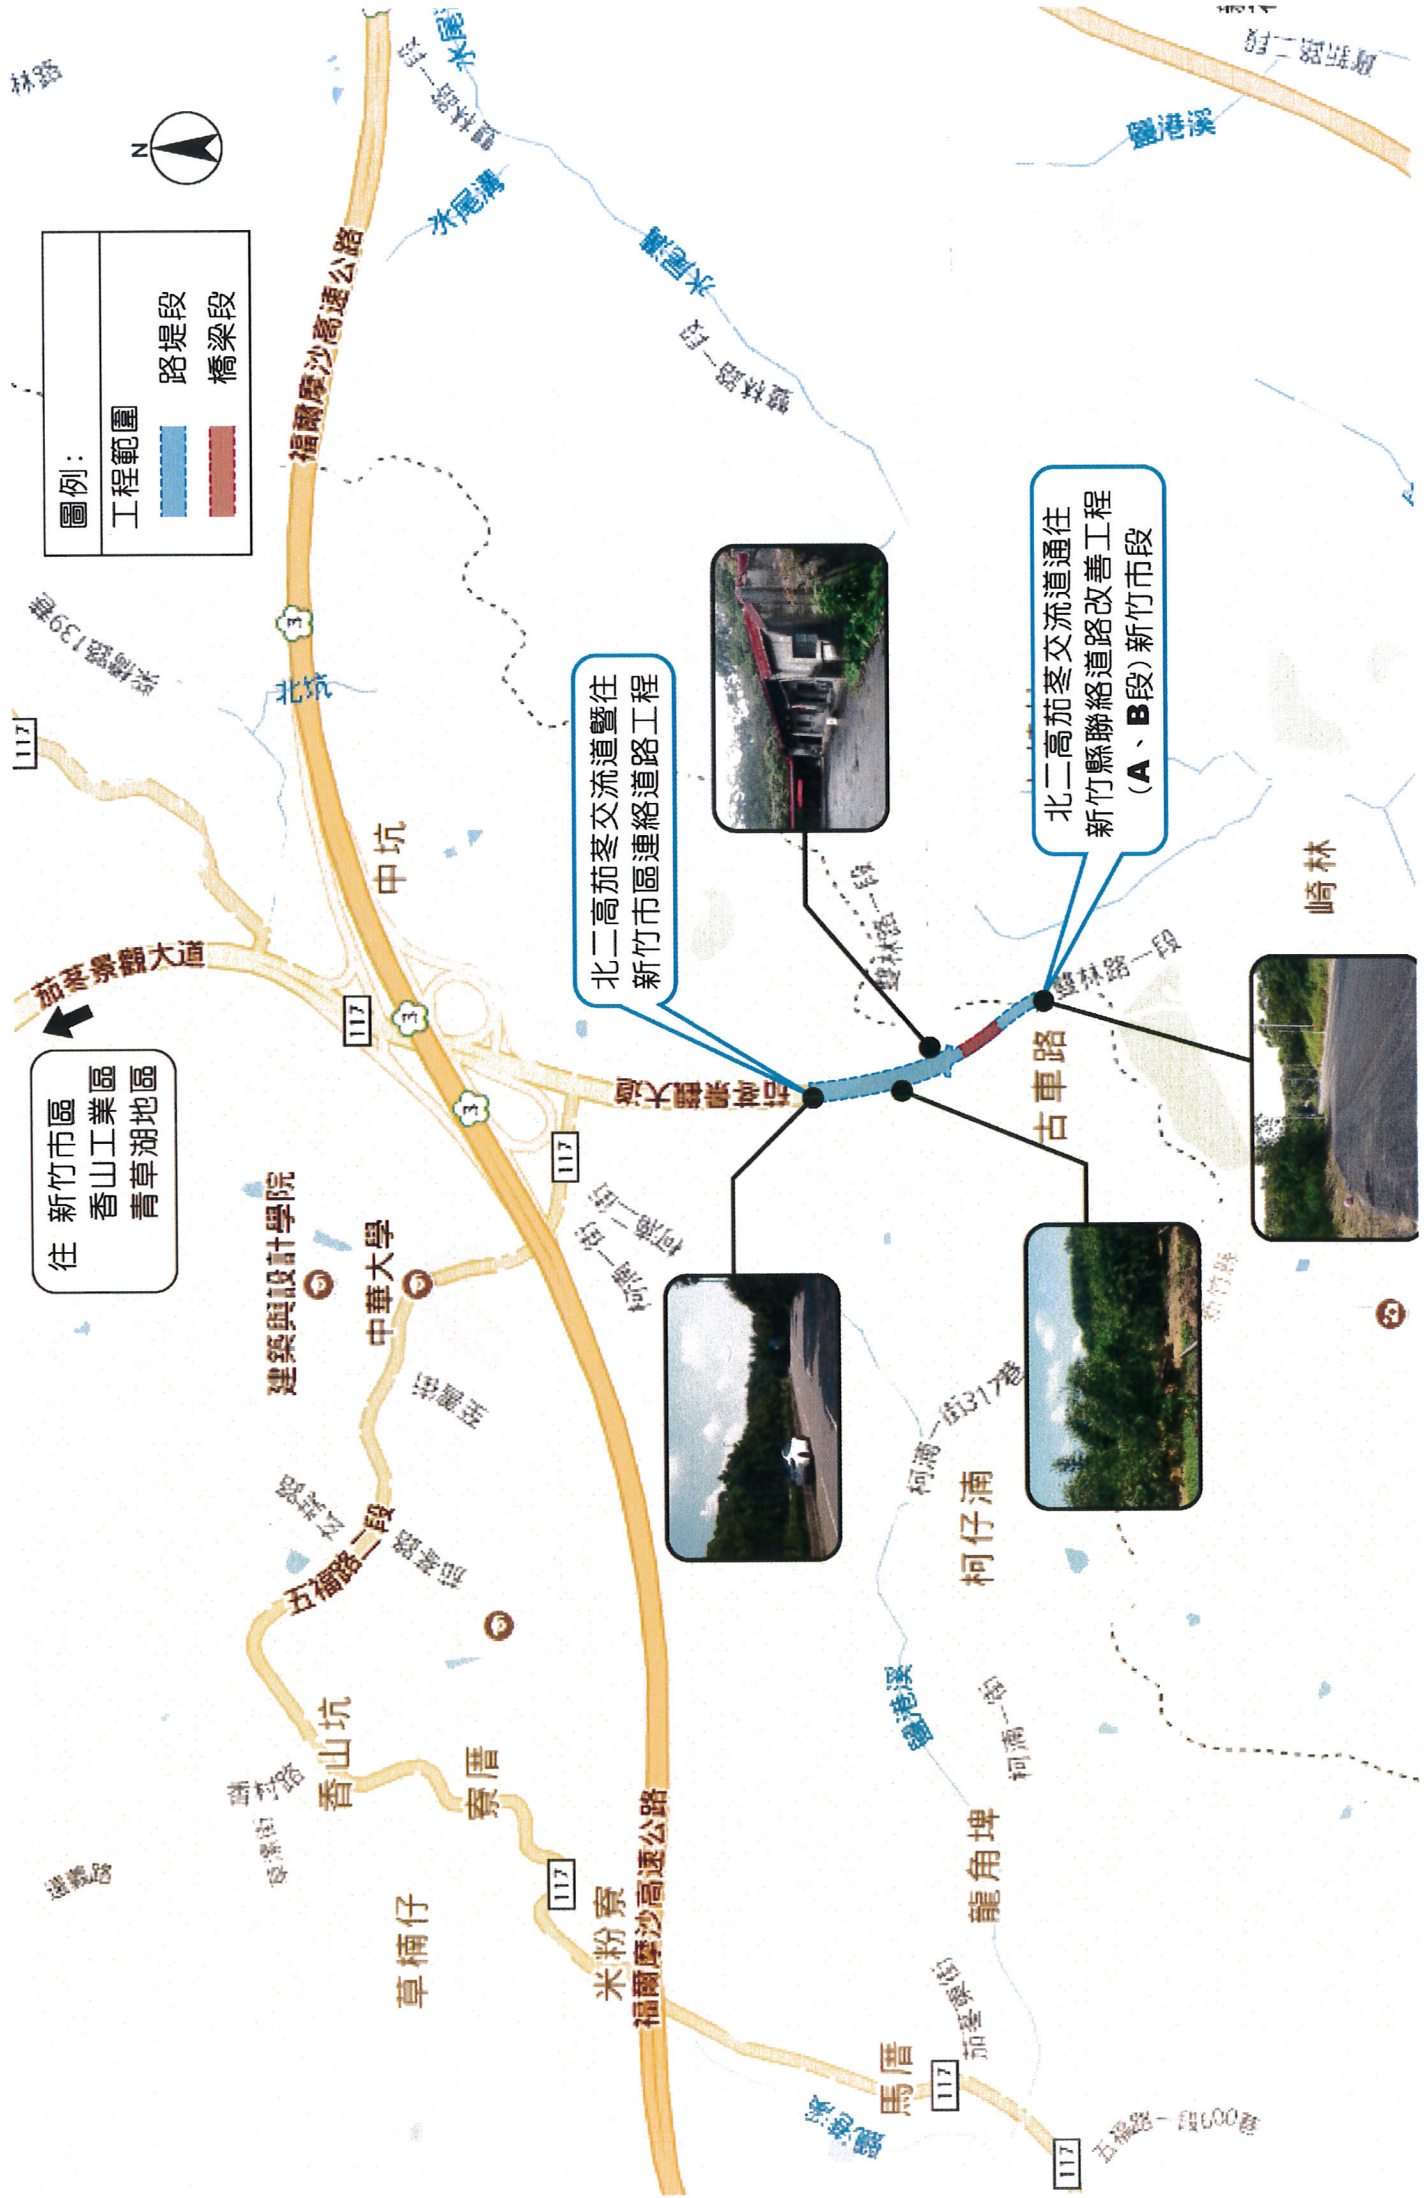

圖例：

工程範圍	路堤段
	橋梁段

往 新竹市區
香山工業區
青草湖地區

北二高茄苳交流道暨往
新竹市區連絡道路工程

北二高茄苳交流道通往
新竹縣聯絡道路改善工程
(A、B段) 新竹市段



3