


新竹市政府為辦理新竹市光復路一段544巷
62號旁8公尺道路工程使用計畫圖

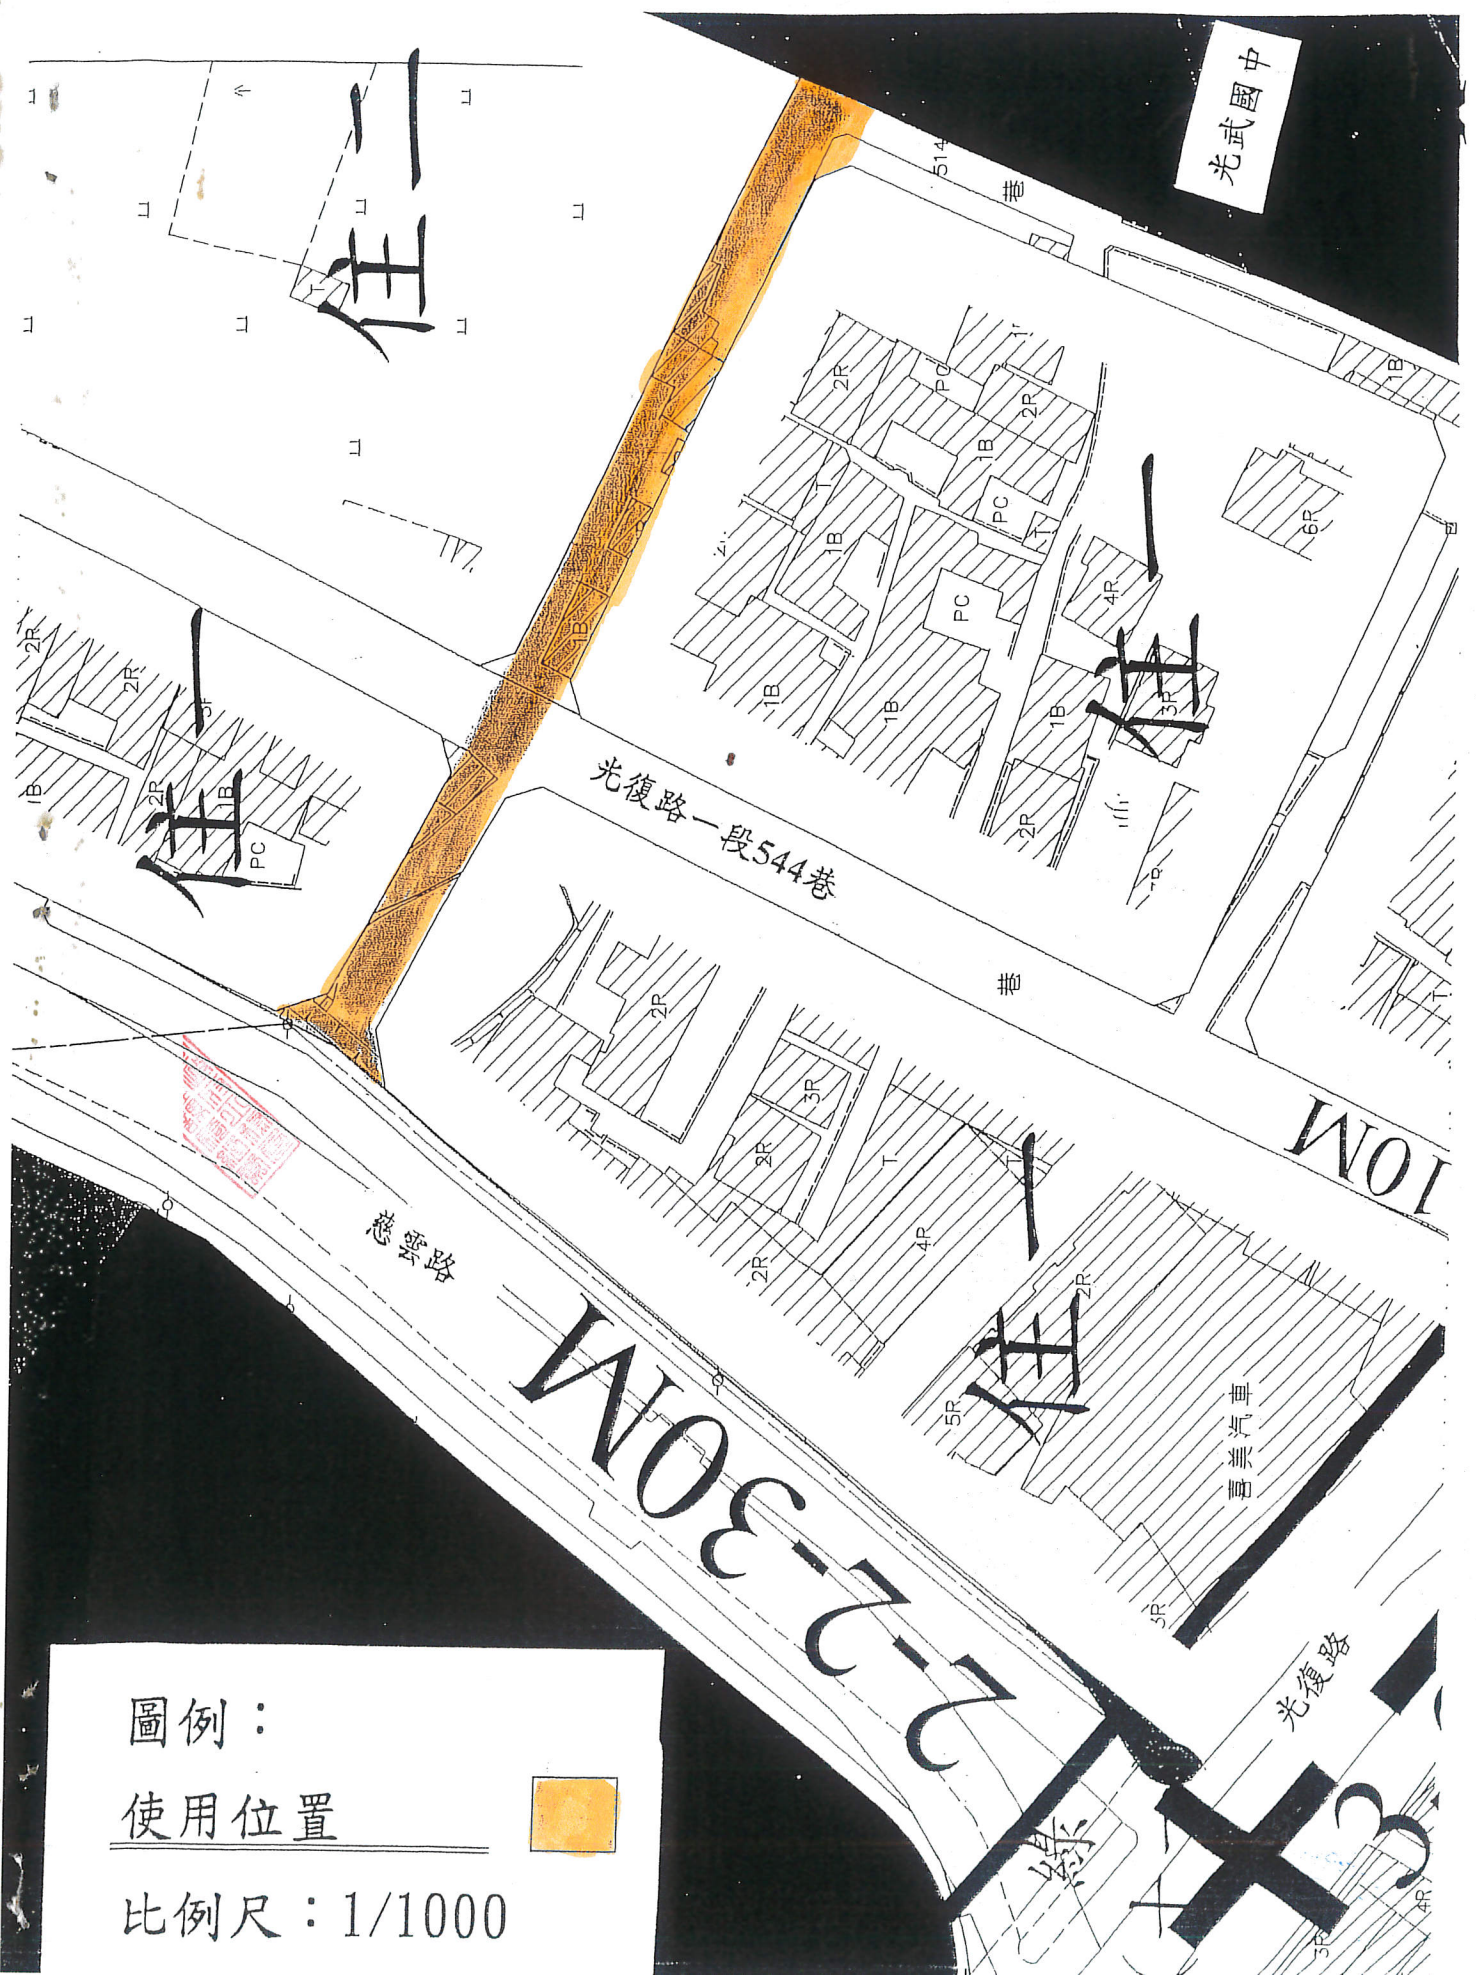

圖例：

使用位置



比例尺：1/1000