

用地界樁平面圖
1:1000

左側用地界樁座標

樁號	里程	支距 (M)	用地座標		備註
			N	E	
L1	OK+000.521	7.87	2748363.300	242998.270	
				03.590	
				05.920	
				13.170	
				20.530	
				22.220	
				28.680	
				36.680	
				44.810	
				47.340	
				52.590	
				79.019	EC=TS
				05.037	
				14.432	
				243114.109	
				243127.059	SC
				243128.073	MC
				243129.067	CS
				243144.976	
				243154.365	
				243159.675	ST
				243166.332	TS
				243179.653	
				243191.289	SC
				243191.951	CS
				243205.269	
				243219.256	ST
				243266.281	
				243277.157	TS

右側用地界樁座標

樁號	里程	支距 (M)	用地座標		備註
			N	E	
L25	OK+430.300	12.20	2748672.424	243283.306	
L26	OK+440.662	10.68	2748679.504	243291.510	
L26-1	OK+441.928	10.72	2748680.536	243292.495	
L26-2	OK+448.550	10.92	2748685.840	243297.259	
L26-3	OK+450.050	10.96	2748686.920	243298.301	
L26-4	OK+456.550	11.17	2748691.956	243303.495	
L26-5	OK+458.050	11.21	2748692.964	243304.606	
			2748696.259	243308.615	SC
L41	OK+644.800	18.59	2748719.988	243495.737	
L42	OK+653.968	22.32	2748722.167	243505.568	

圖例：


- 工程用地範圍
- 本案徵收土地位置圖

新竹市政府辦理本市舊港大橋改建與白地橋新建工程(都市計畫外)土地使用計畫圖

右側用地界樁座標

樁號	里程	支距 (M)	N	E
R1	OK+000.521	7.50	27483	
R2	OK+011.523	7.50	27483	
R3	OK+053.080	7.50	27483	
R4	OK+094.637	7.50	27484	
R5	OK+124.644	8.16	27484	
R6	OK+138.116	8.45	27484	
R7	OK+138.163	8.95	27484	
R8	OK+154.651	9.31	27484	
R9	OK+156.246	9.31	27484	
R10	OK+157.841	9.31	2748436.427	243142.303 CS
R10-1	OK+174.550	10.94	2748449.130	243155.351
R11	OK+188.457	11.40	2748461.148	243164.063
R12	OK+210.300	12.20	2748480.409	243175.935
R13	OK+218.125	10.30	2748488.276	243177.892 ST
R14	OK+233.865	11.05	2748501.851	243185.895 TS
R15	OK+256.041	8.00	2748522.548	243193.513
R16	OK+278.217	8.00	2748541.225	243204.706 SC
R17	OK+279.381	8.00	2748542.002	243205.217 CS
R18	OK+301.557	8.00	2748559.613	243217.929
R19	OK+323.733	8.00	2748576.696	243231.561 ST
R19-1	OK+400.900	10.00	2748635.462	243281.813
R20	OK+418.158	10.00	2748648.867	243292.685 TS
R21	OK+430.300	12.20	2748656.677	243301.940

R28	OK+520.000	14.62	2748692.590	243369.790
R28-1	OK+529.330	14.80	2748693.016	243378.413
R29	OK+546.151	14.30	2748693.962	243394.824
R29-1	OK+565.000	14.10	2748694.787	243413.211
R30	OK+570.900	12.95	2748695.220	243418.995
R31	OK+581.197	24.29	2748683.548	243428.573
R32	OK+593.076	29.94	2748677.310	243439.576
R33	OK+592.680	24.02	2748683.243	243439.576
R34	OK+599.000	21.13	2748685.711	243445.831
R35	OK+604.000	18.78	2748687.682	243450.828
R36	OK+609.410	9.50	2748696.465	243456.892
R36-1	OK+609.410	8.00	2748697.959	243457.027
R37	OK+620.000	8.00	2748696.910	243467.420
R38	OK+678.000	8.00	2748697.688	243524.481

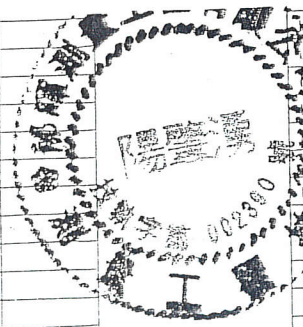


新竹市政府

建業工程顧問有限公司

初稿 劉明錫 技師 張東 二名 工程師
 設計 鍾玉錫 核定
 繪圖 詹慧峰 審核 黃光新
 日期 95.06.2
 圖號 A-8
 附註：本圖所示比例尺為1:1000
 比例尺 如圖示
 單位 公尺
 日期 95.06.2
 圖號 A-8

新竹市政府辦理本市舊港大橋改建與 白地橋新建工程(都市計畫外)土地使 用計畫圖

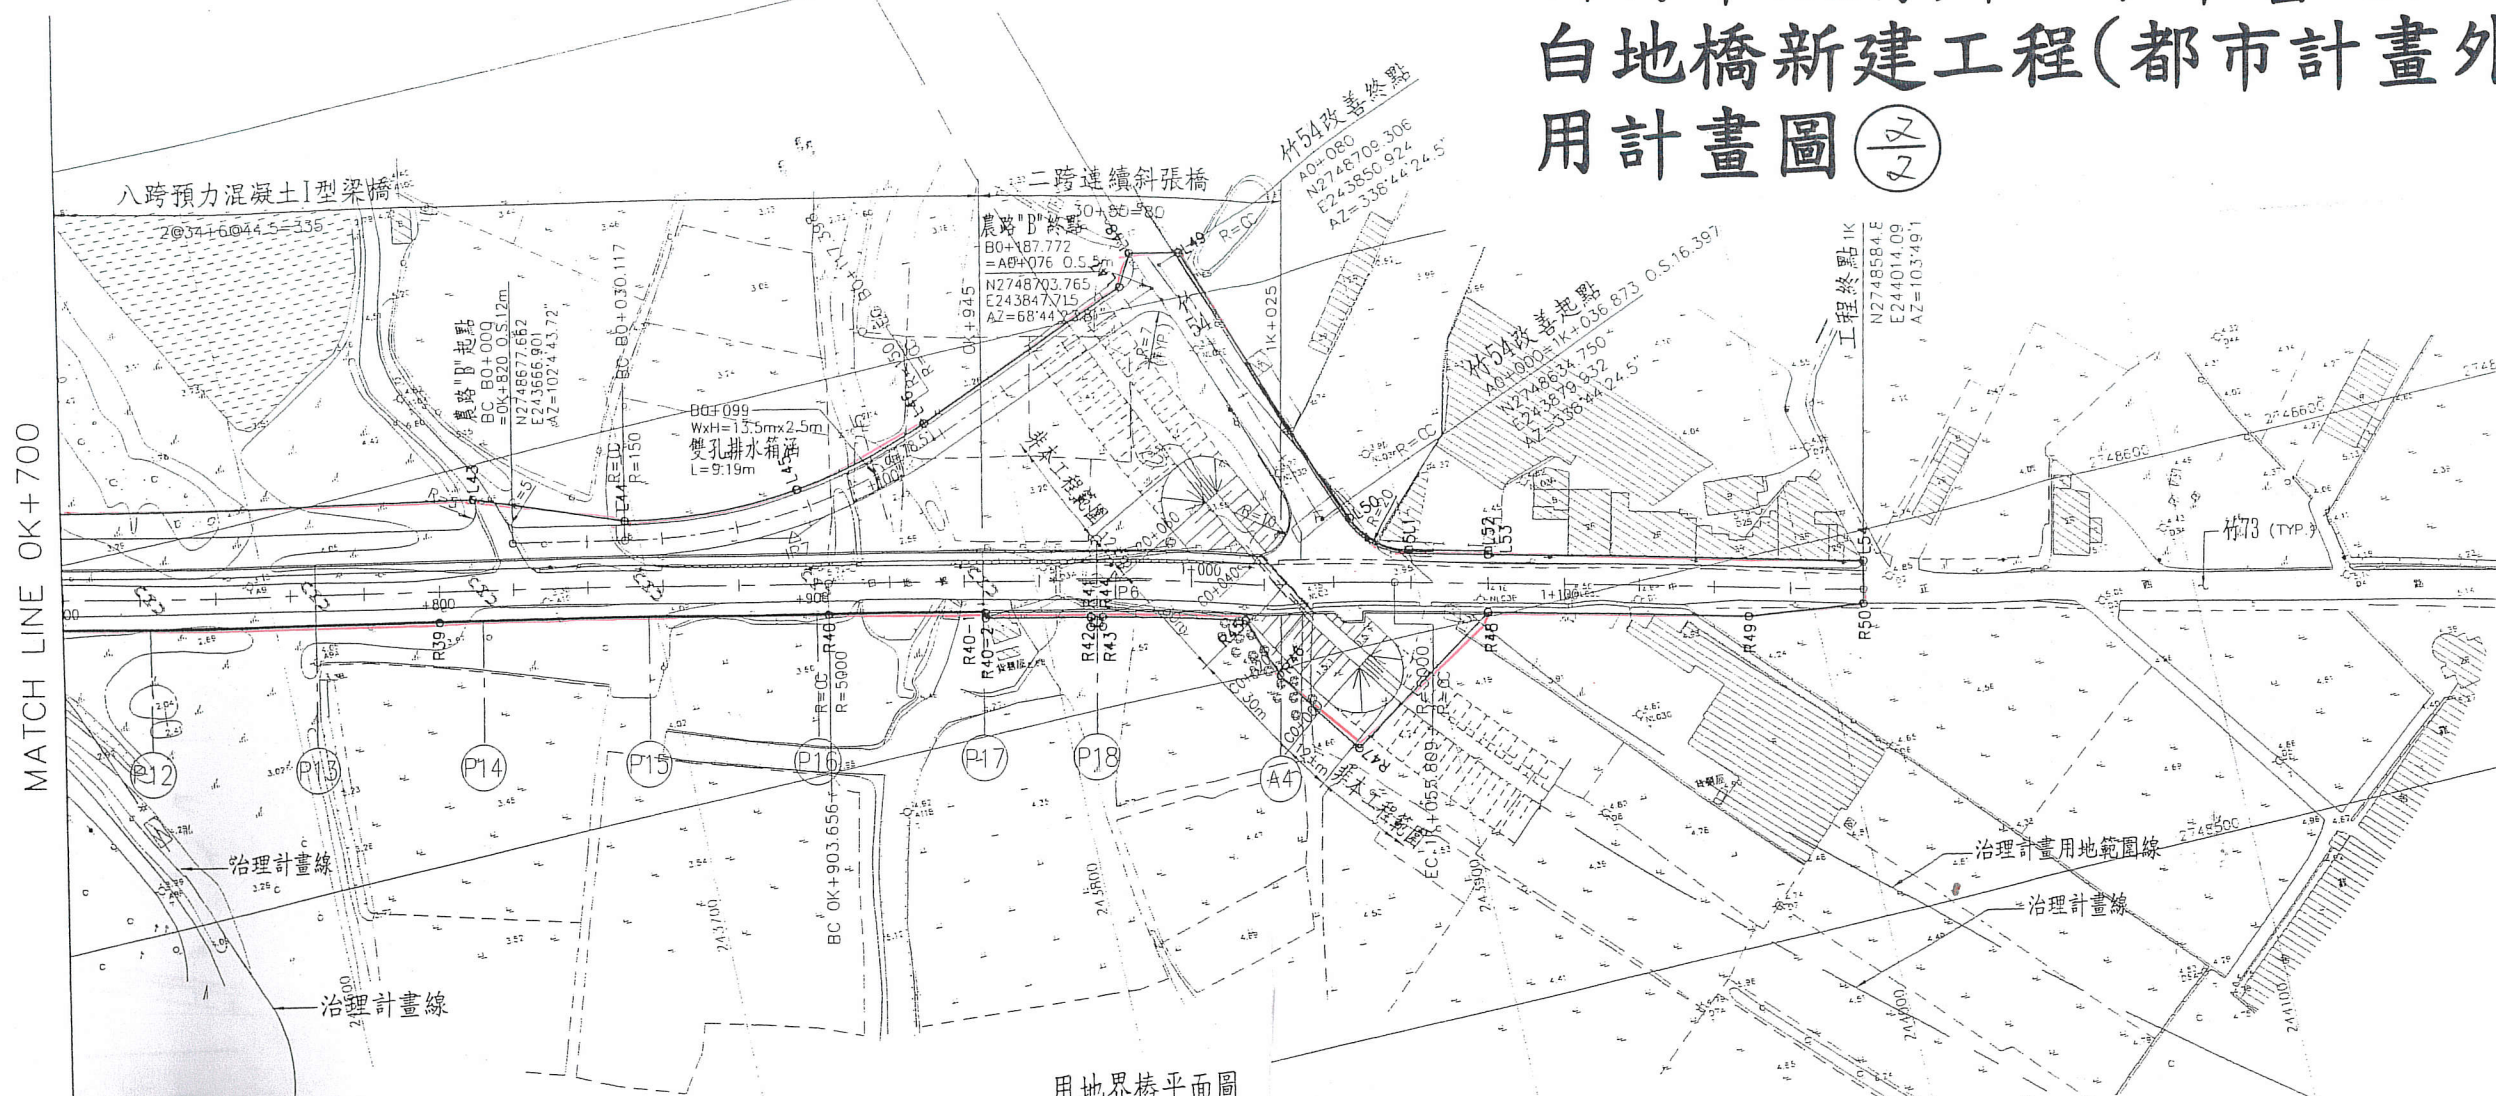

用地界樁平面圖
1:1000

右側用地界樁座標

樁號	里程	支距(M)	用地座標		備註
			N	E	
R39	OK+800.000	8.00	2748662.290	243643.159	
R40	OK+903.656	8.00	2748640.599	243744.520	BC
R40-1	OK+945.600	8.00	2748631.666	243785.429	
R40-2	OK+945.600	9.50	2748630.202	243785.102	
R41	OK+973.455	9.50	2748624.080	243812.225	
R42	OK+973.455	12.00	2748621.643	243811.667	
R43	OK+976.610	12.00	2748620.941	243814.735	
R44	OK+976.610	9.50	2748623.377	243815.294	
R45	1K+014.720	9.50	2748614.724	243852.336	
R46	1K+024.723	23.83	2748598.482	243858.713	
R47	1K+046.830	43.35	2748574.351	243875.470	
R48	1K+080.000	7.50	2748601.262	243916.170	
R49	1K+149.000	7.50	2748584.778	243983.172	
R50	1K+179.000	3.66	2748581.335	244013.219	

左側用地界樁座標

樁號	里程	支距(M)	用地座標		備註
			N	E	
L43	OK+809.75	23.61	2748691.260	243658.843	
L44	B0+030.17	17.00	2748676.251	243697.398	BC
L45	B0+073.58	5.00	2748673.930	243743.760	MC
L46	B0+117.38	5.00	2748682.910	243780.320	EC
L47	B0+180.84	5.00	2748705.890	243839.390	
L48	B0+187.72	10.92	2748713.930	243843.800	
L49	A0+080.00	6.00	2748711.482	243856.515	
L50	1K+044.30	6.00	2748633.248	243886.955	
L51	1K+059.37	8.50	2748621.688	243900.122	
L52	1K+080.00	8.50	2748616.799	243919.992	
L53	1K+080.00	7.50	2748615.828	243919.753	
L54	1K+179.00	7.50	2748592.176	244015.886	

- 圖例：
- 工程用地範圍
 - 本案徵收土地位置圖



新竹市政府

局長	修正日期	修正內容
技正		
技師		

建業工程顧問有限公司

初稿	劉明錫	技師	王水	工程師	新竹市舊港大橋改建與白地橋新建工程
設計	鍾玉鈺	協定			
繪圖	廖崇峰	看核	黃美新		

附註：本圖所示比例尺為4:1圖面比例。

比例尺	如圖示
單位	公尺
日期	95.06.20
圖號	A-9

用地界樁平面圖(二)