


「新竹市聖軍路 97 巷 10 公尺道路工程」土地使用計畫圖

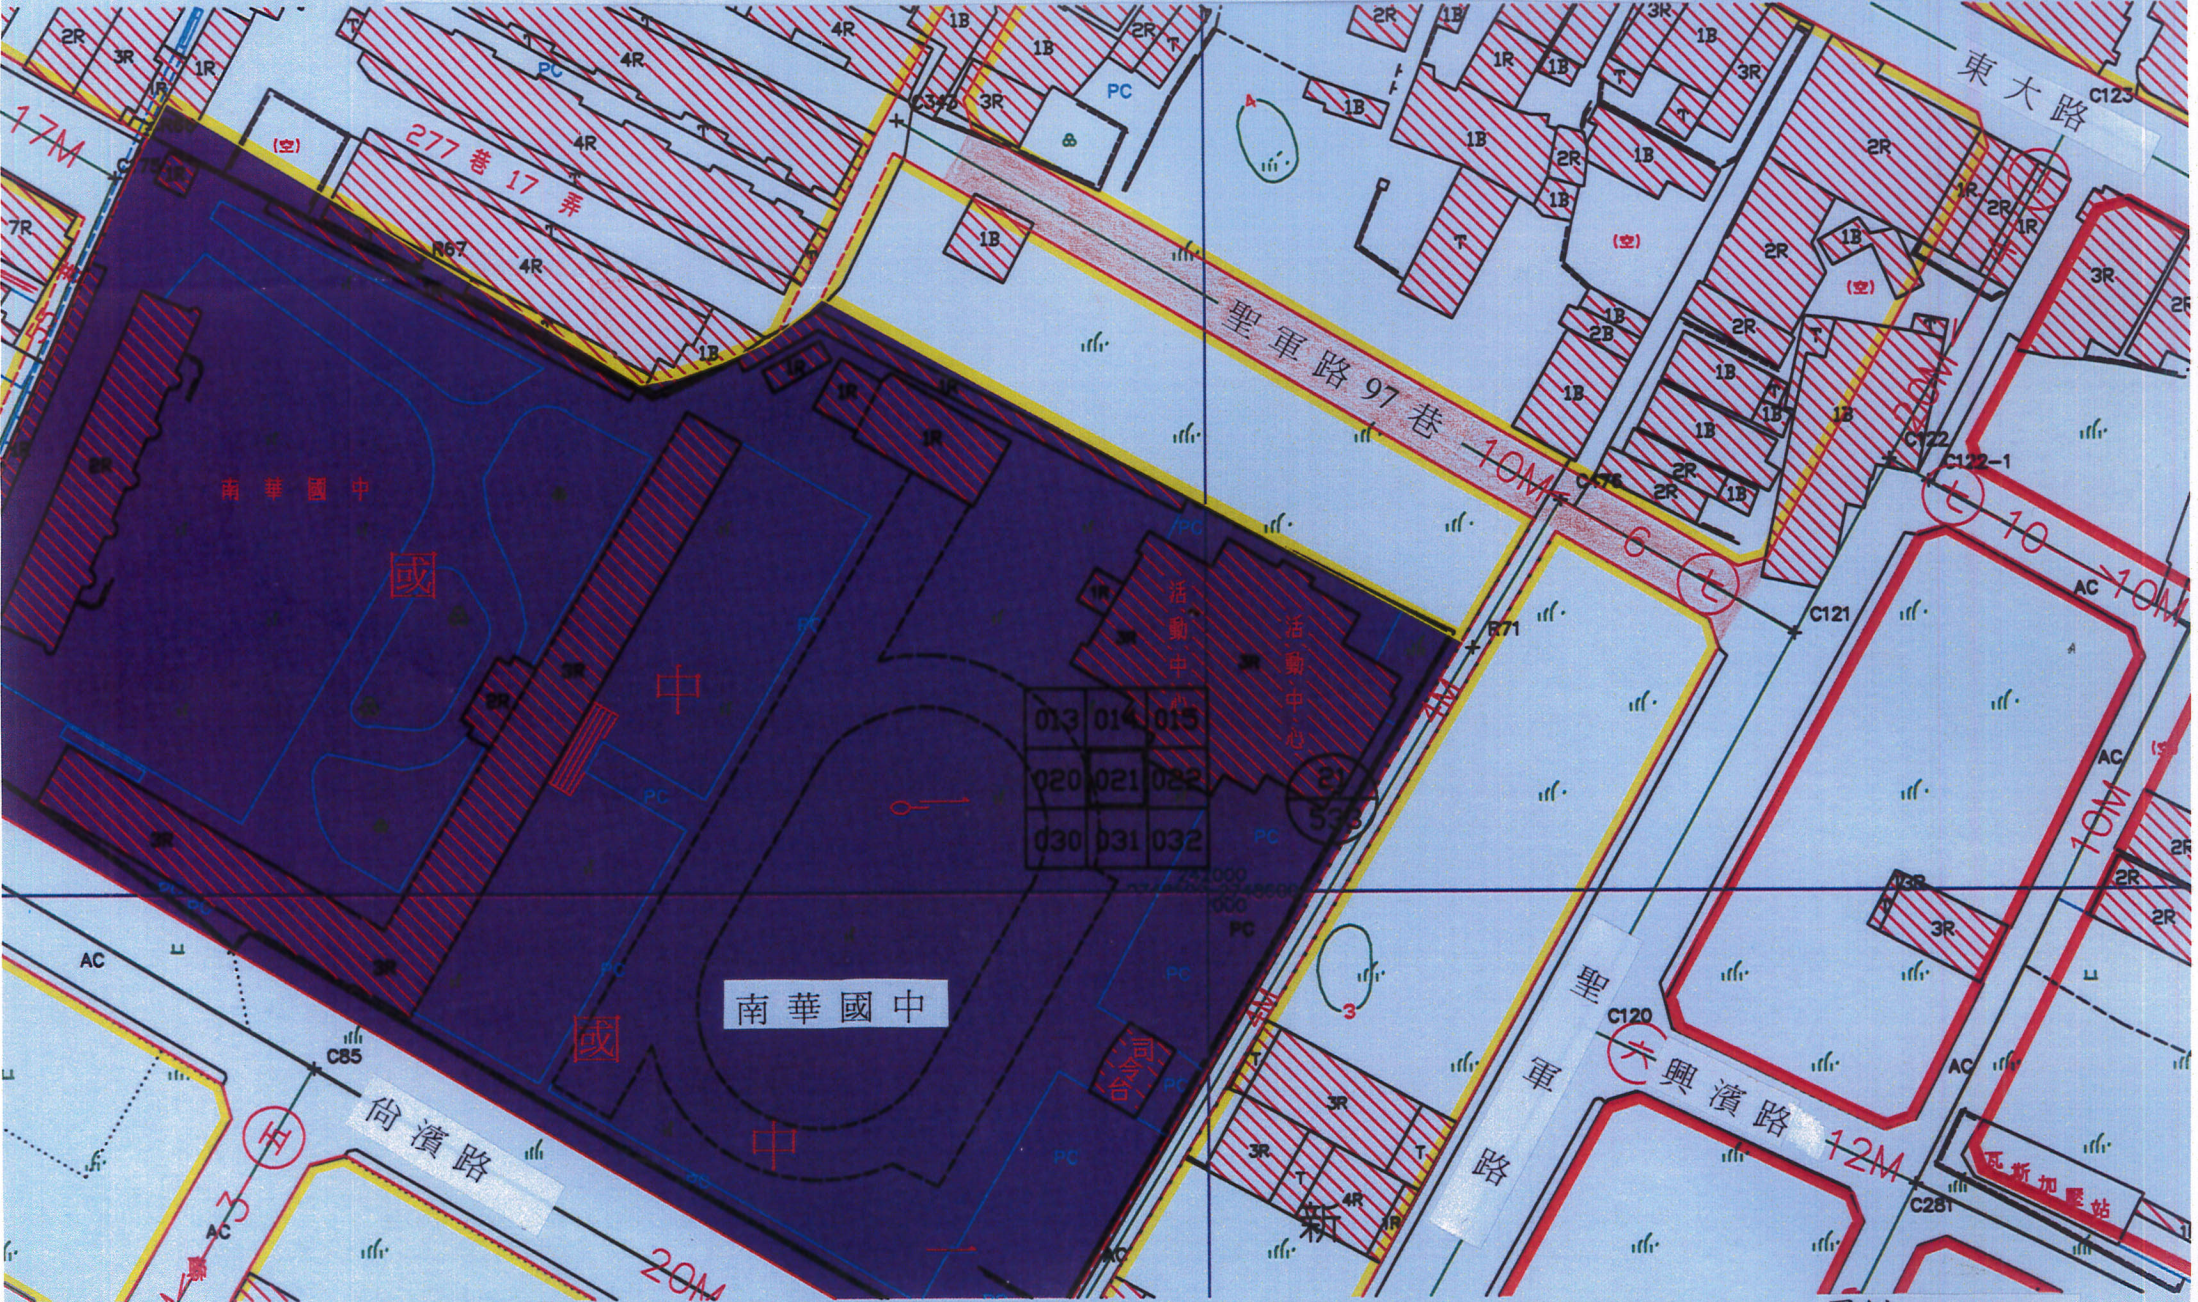

圖例  
 比例 1/1000  
 使用位置