


新竹市林森路旁停車場工程用地土地使用計畫及位置圖

徵收範圍

比例尺：1/500

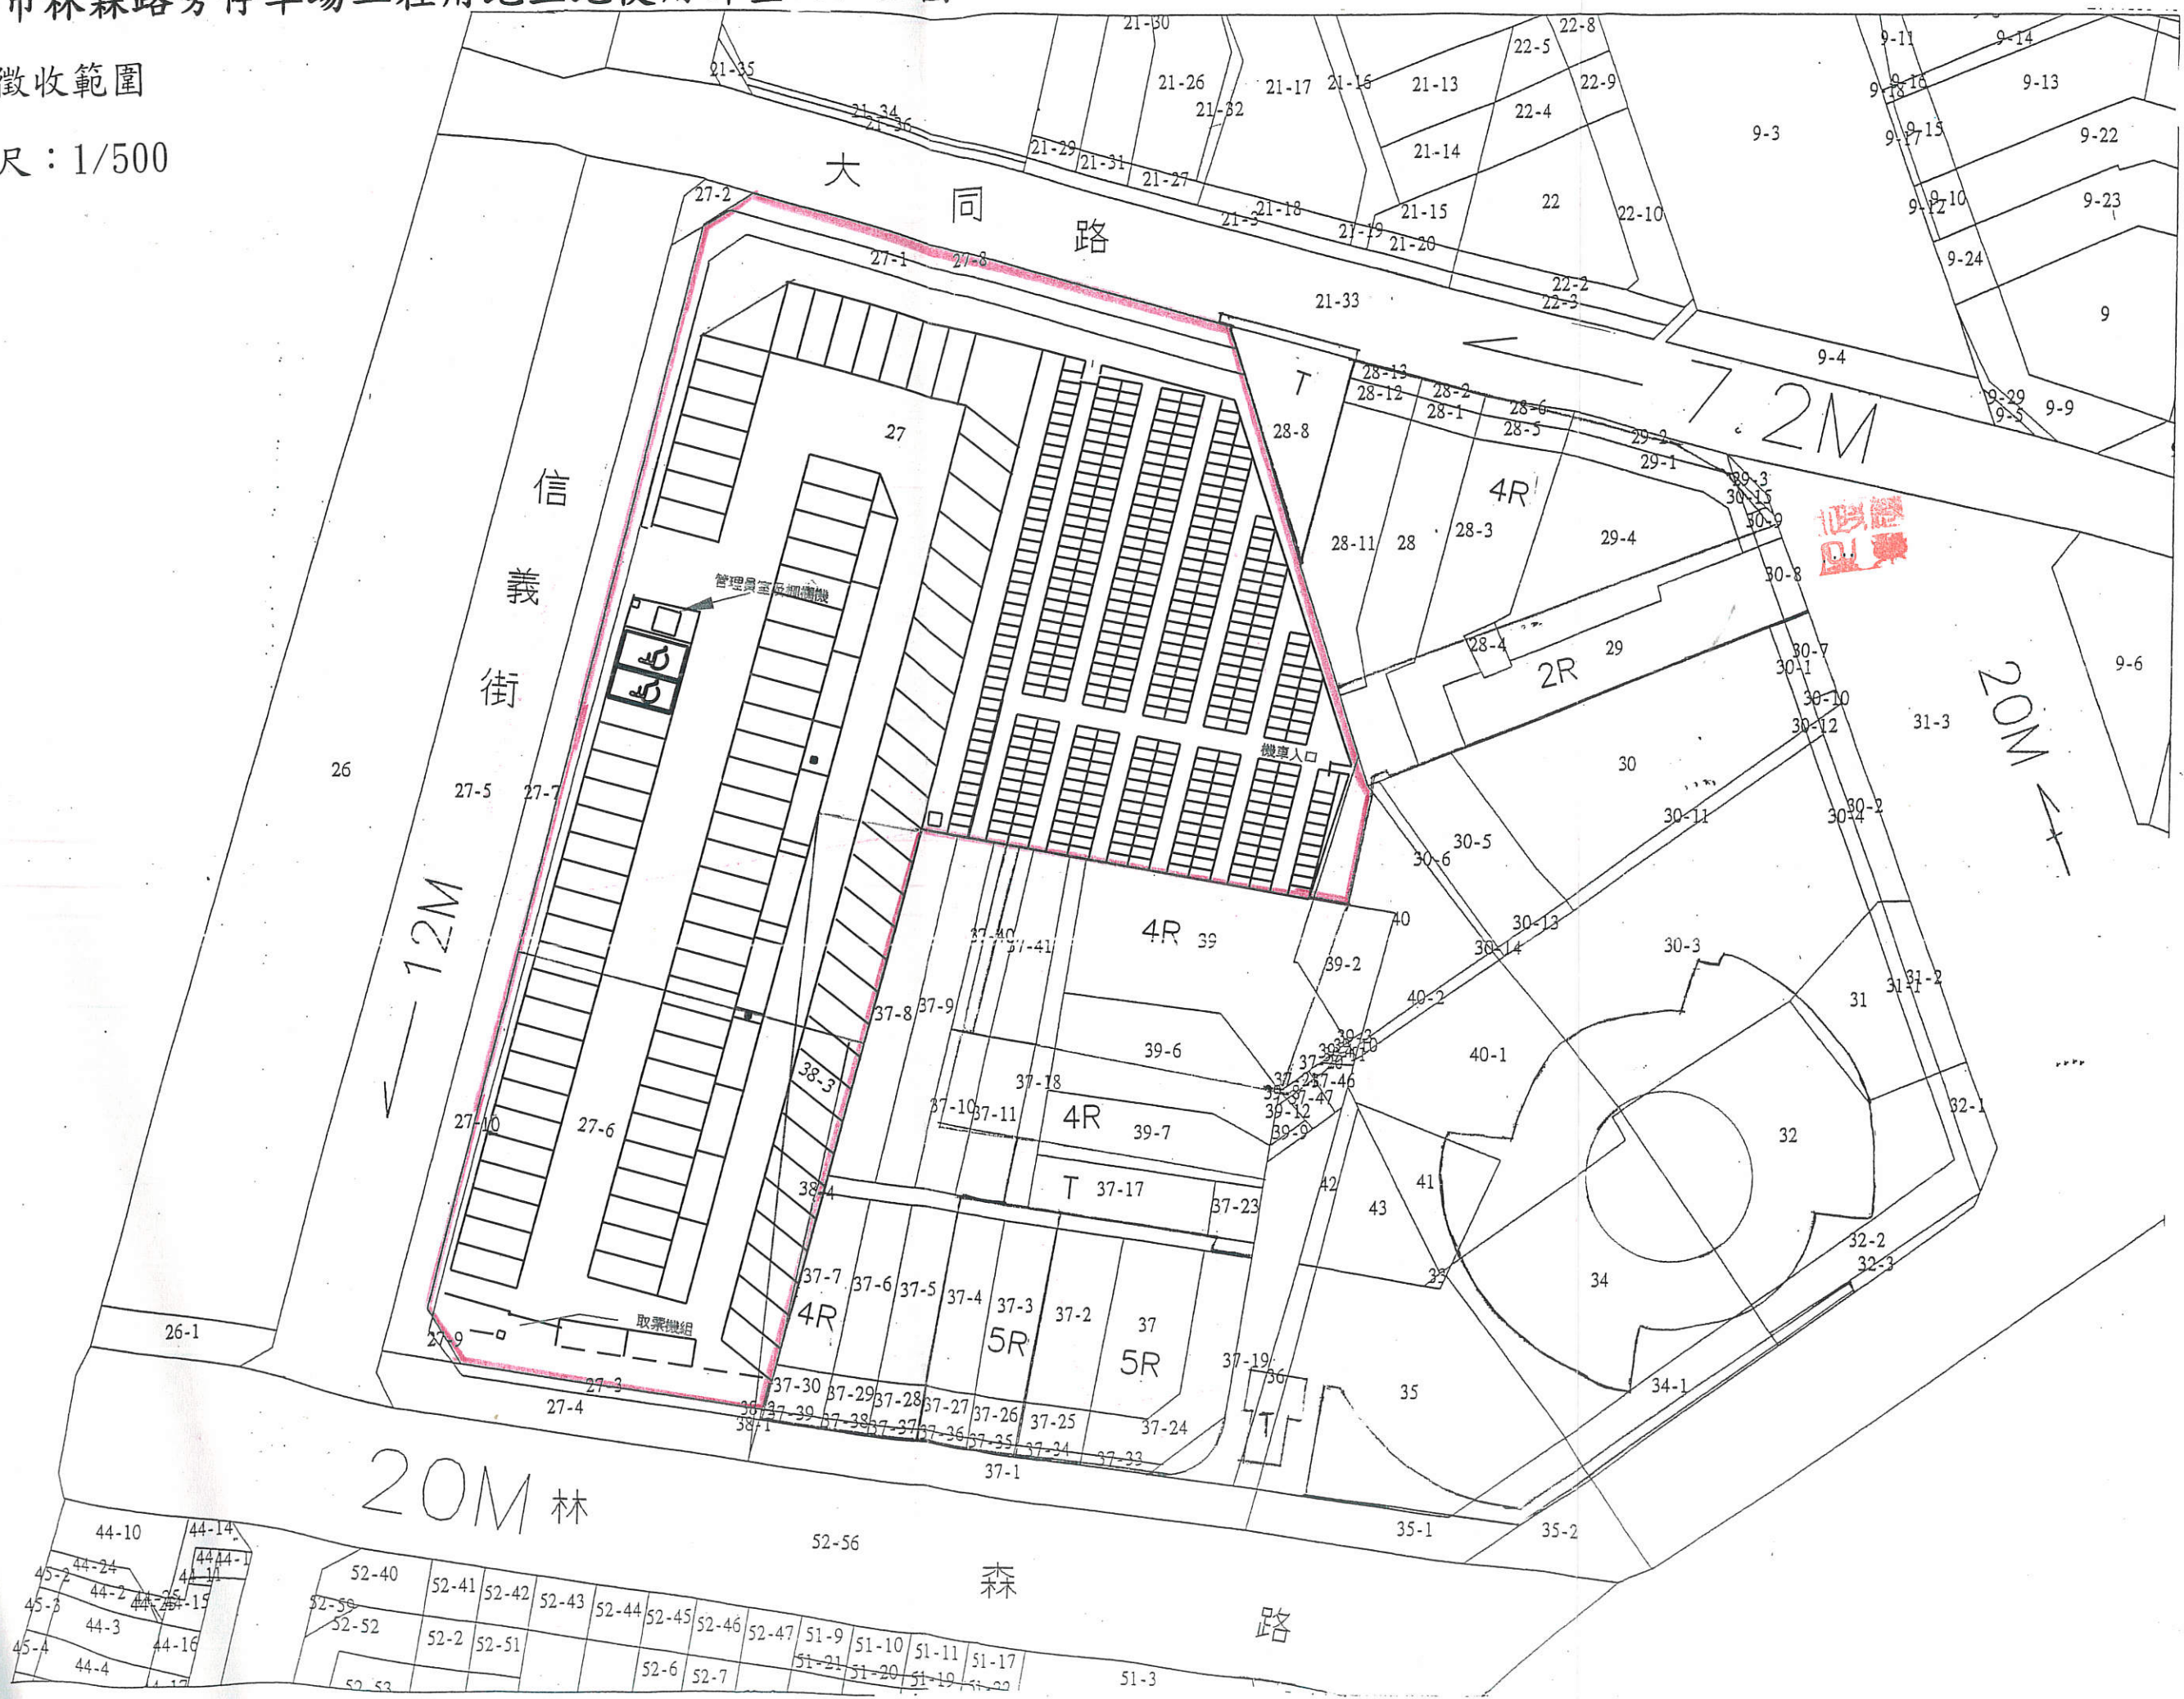

44-10	44-14
44-24	44-11
44-2	44-15
44-3	44-16
44-4	44-17

52-40	52-41	52-42	52-43	52-44	52-45	52-46	52-47	51-9	51-10	51-11	51-17
52-59	52-52	52-2	52-51	52-6	52-7	51-21	51-20	51-19	51-22		
52-53											

51-3