


新竹市政府辦理新竹市食品路 267 巷至 215 巷 6 公尺道路工程使用計畫圖

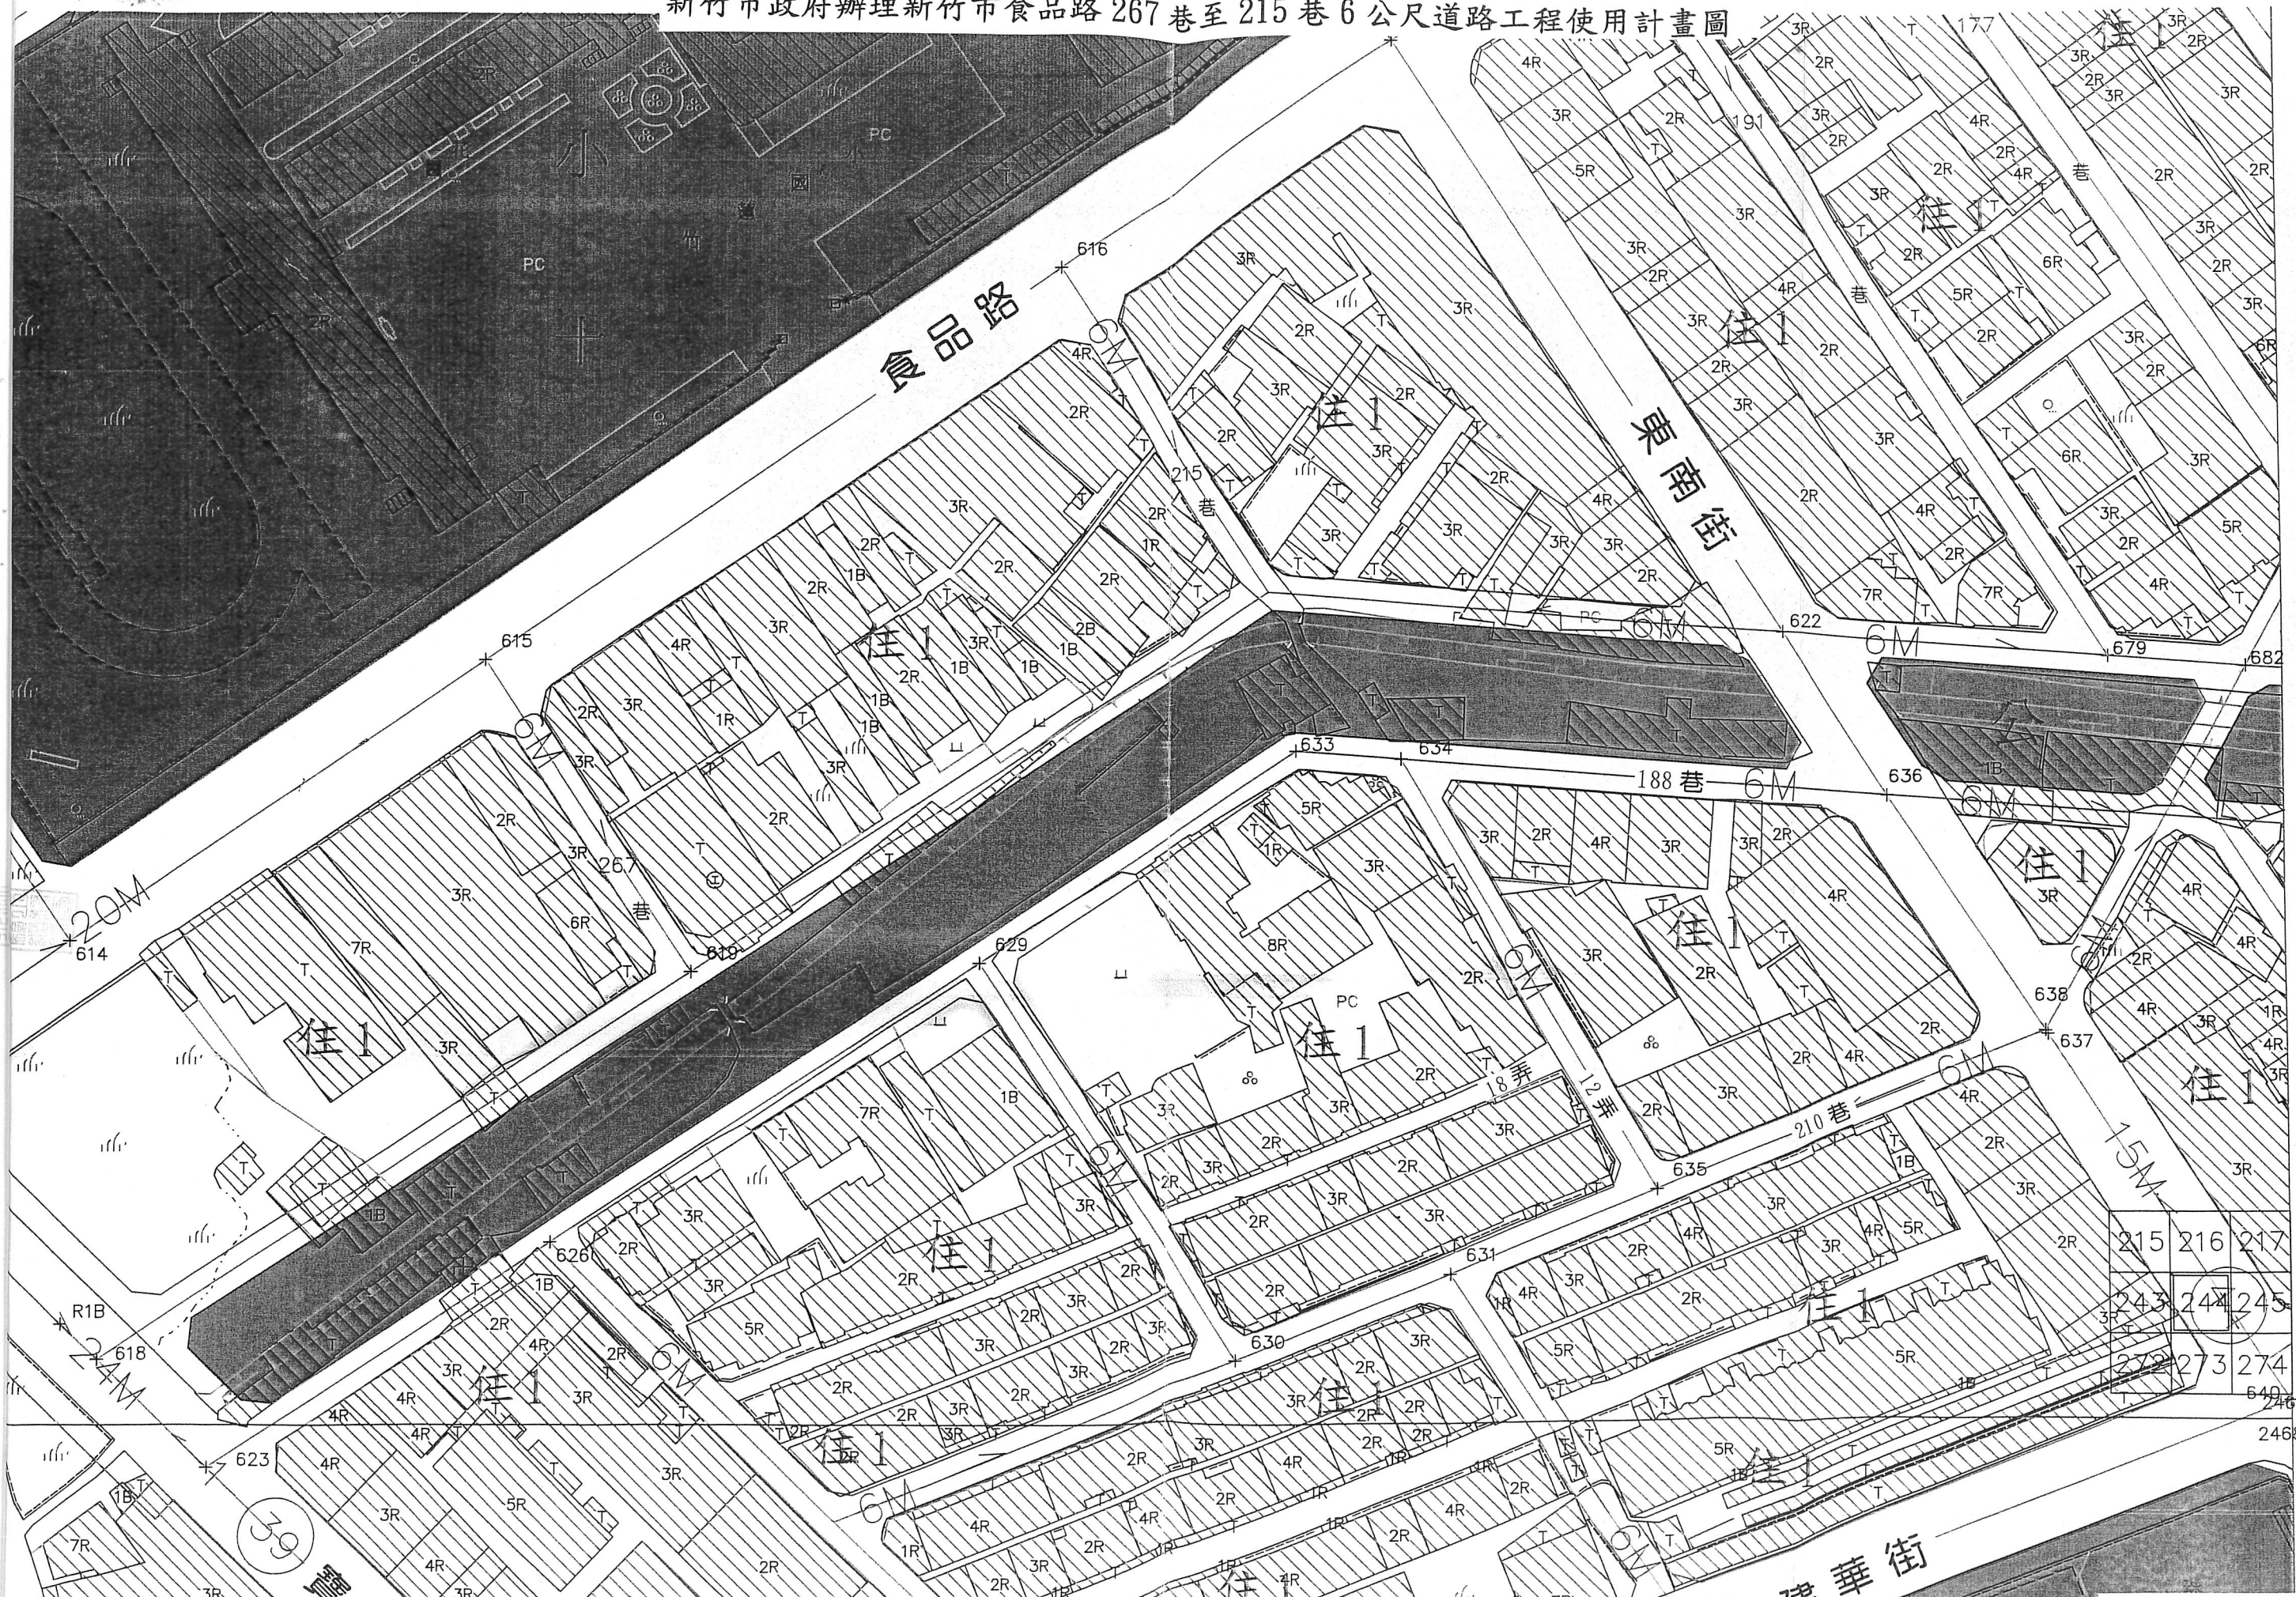

圖例：  
 使用位置   
 比例：1/1000

246800  
 2743200  
 246800