
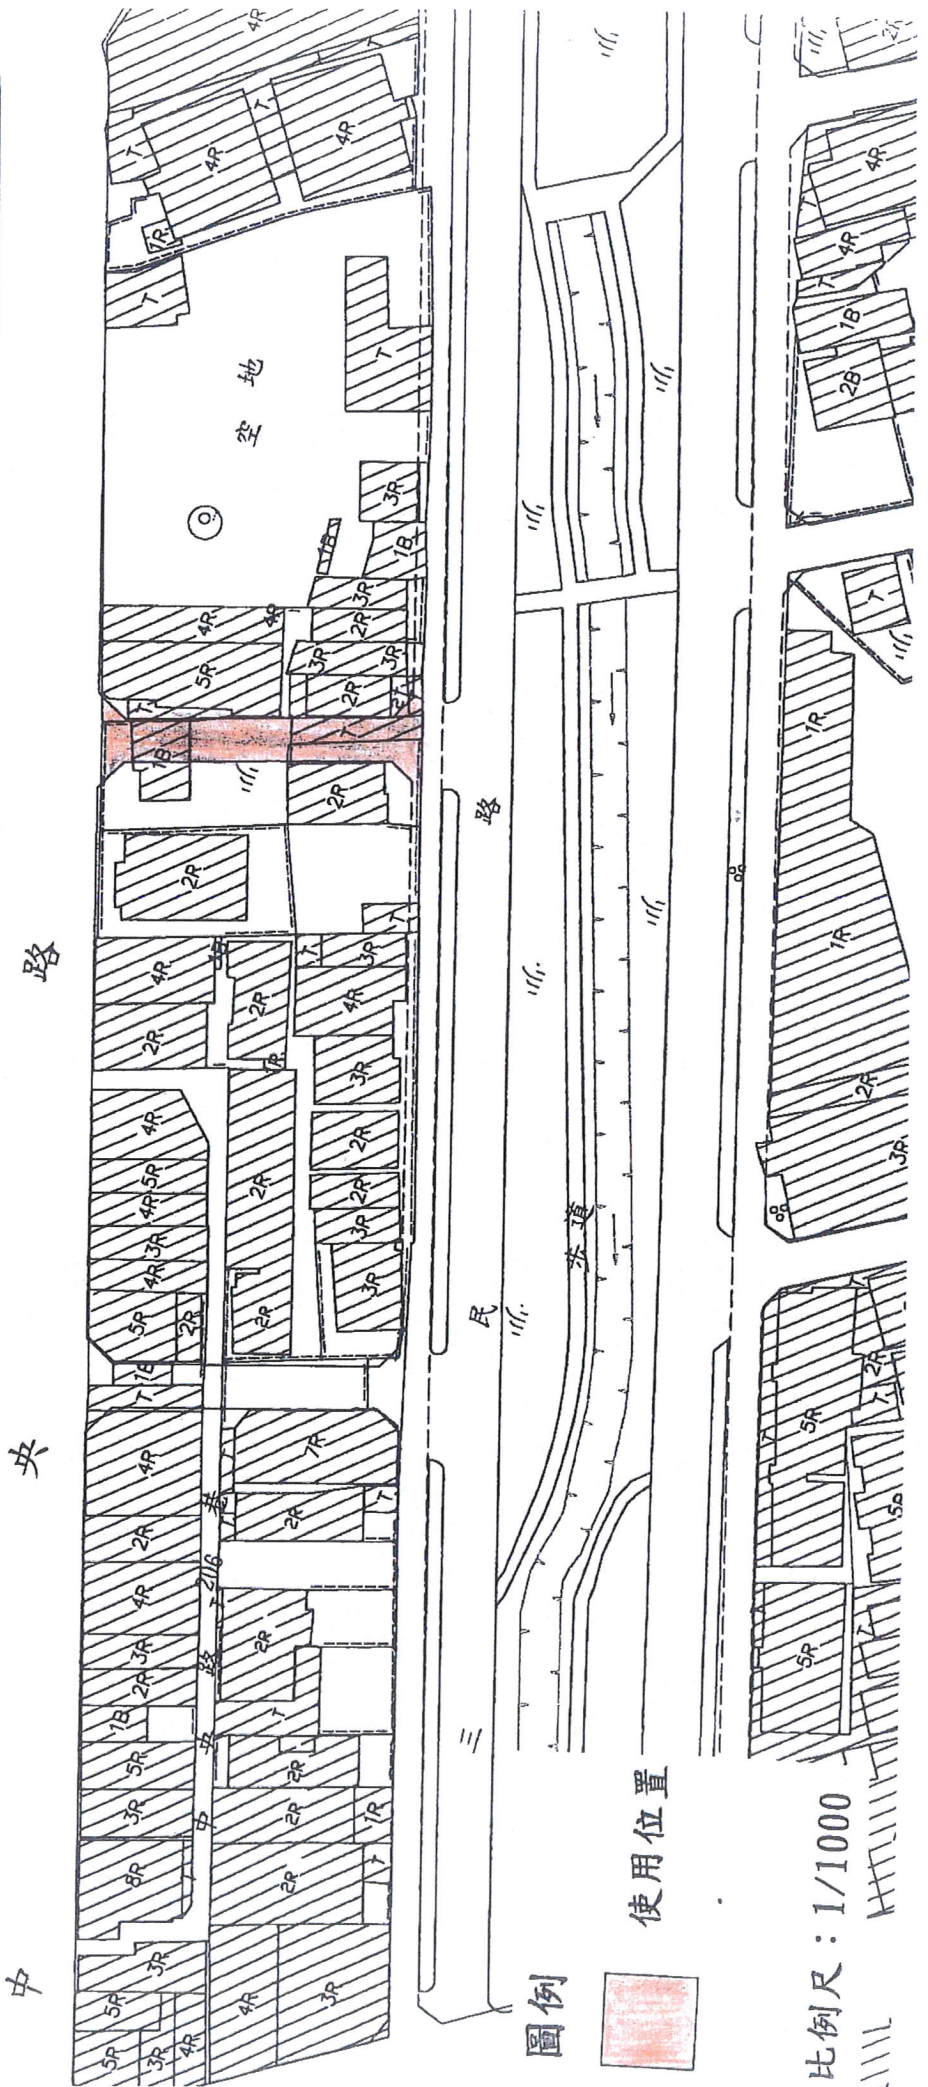


# 新竹市政府為辦理中央路260號旁6公尺計畫

## 道路工程土地使用計畫圖

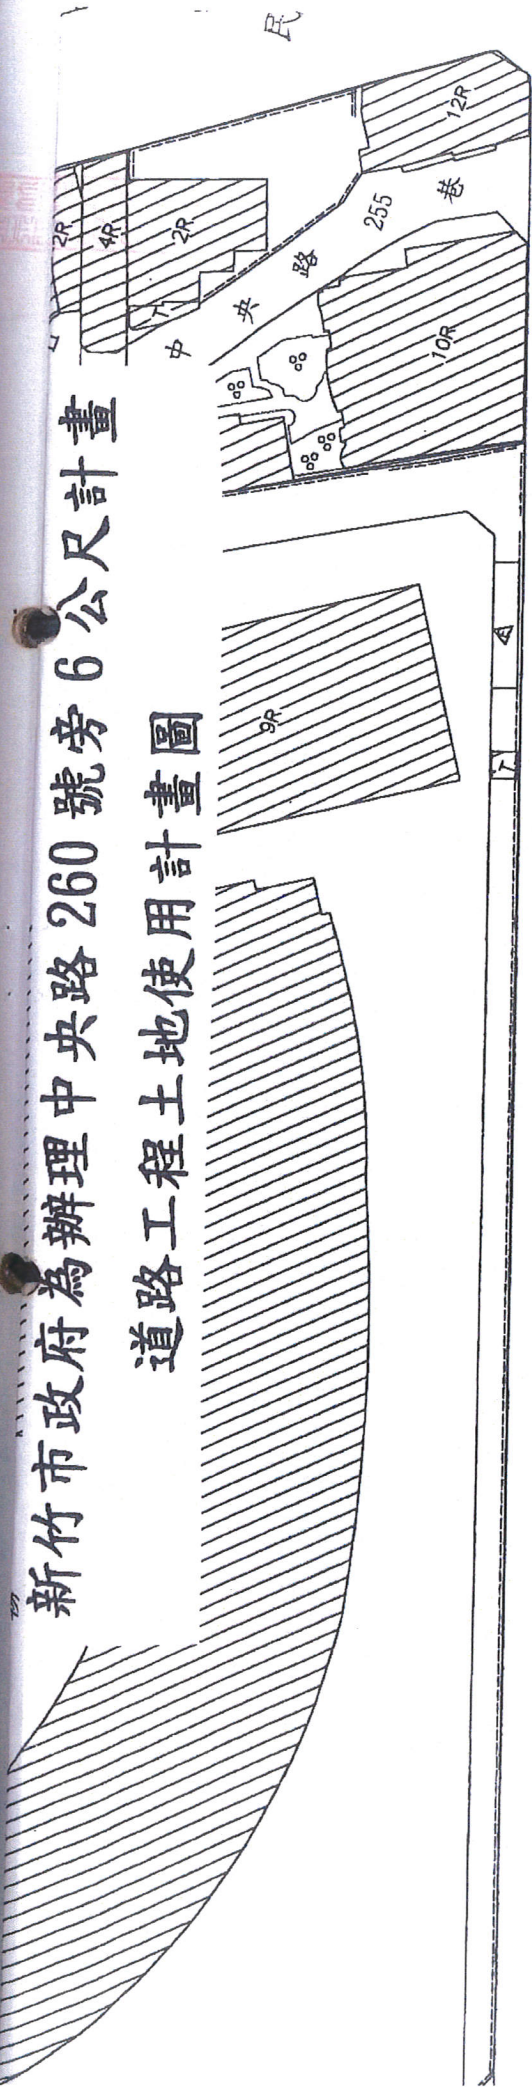

比例尺：1/1000