



新竹市政府為辦理東明街 7.2 公尺道路工程土地使用計畫圖

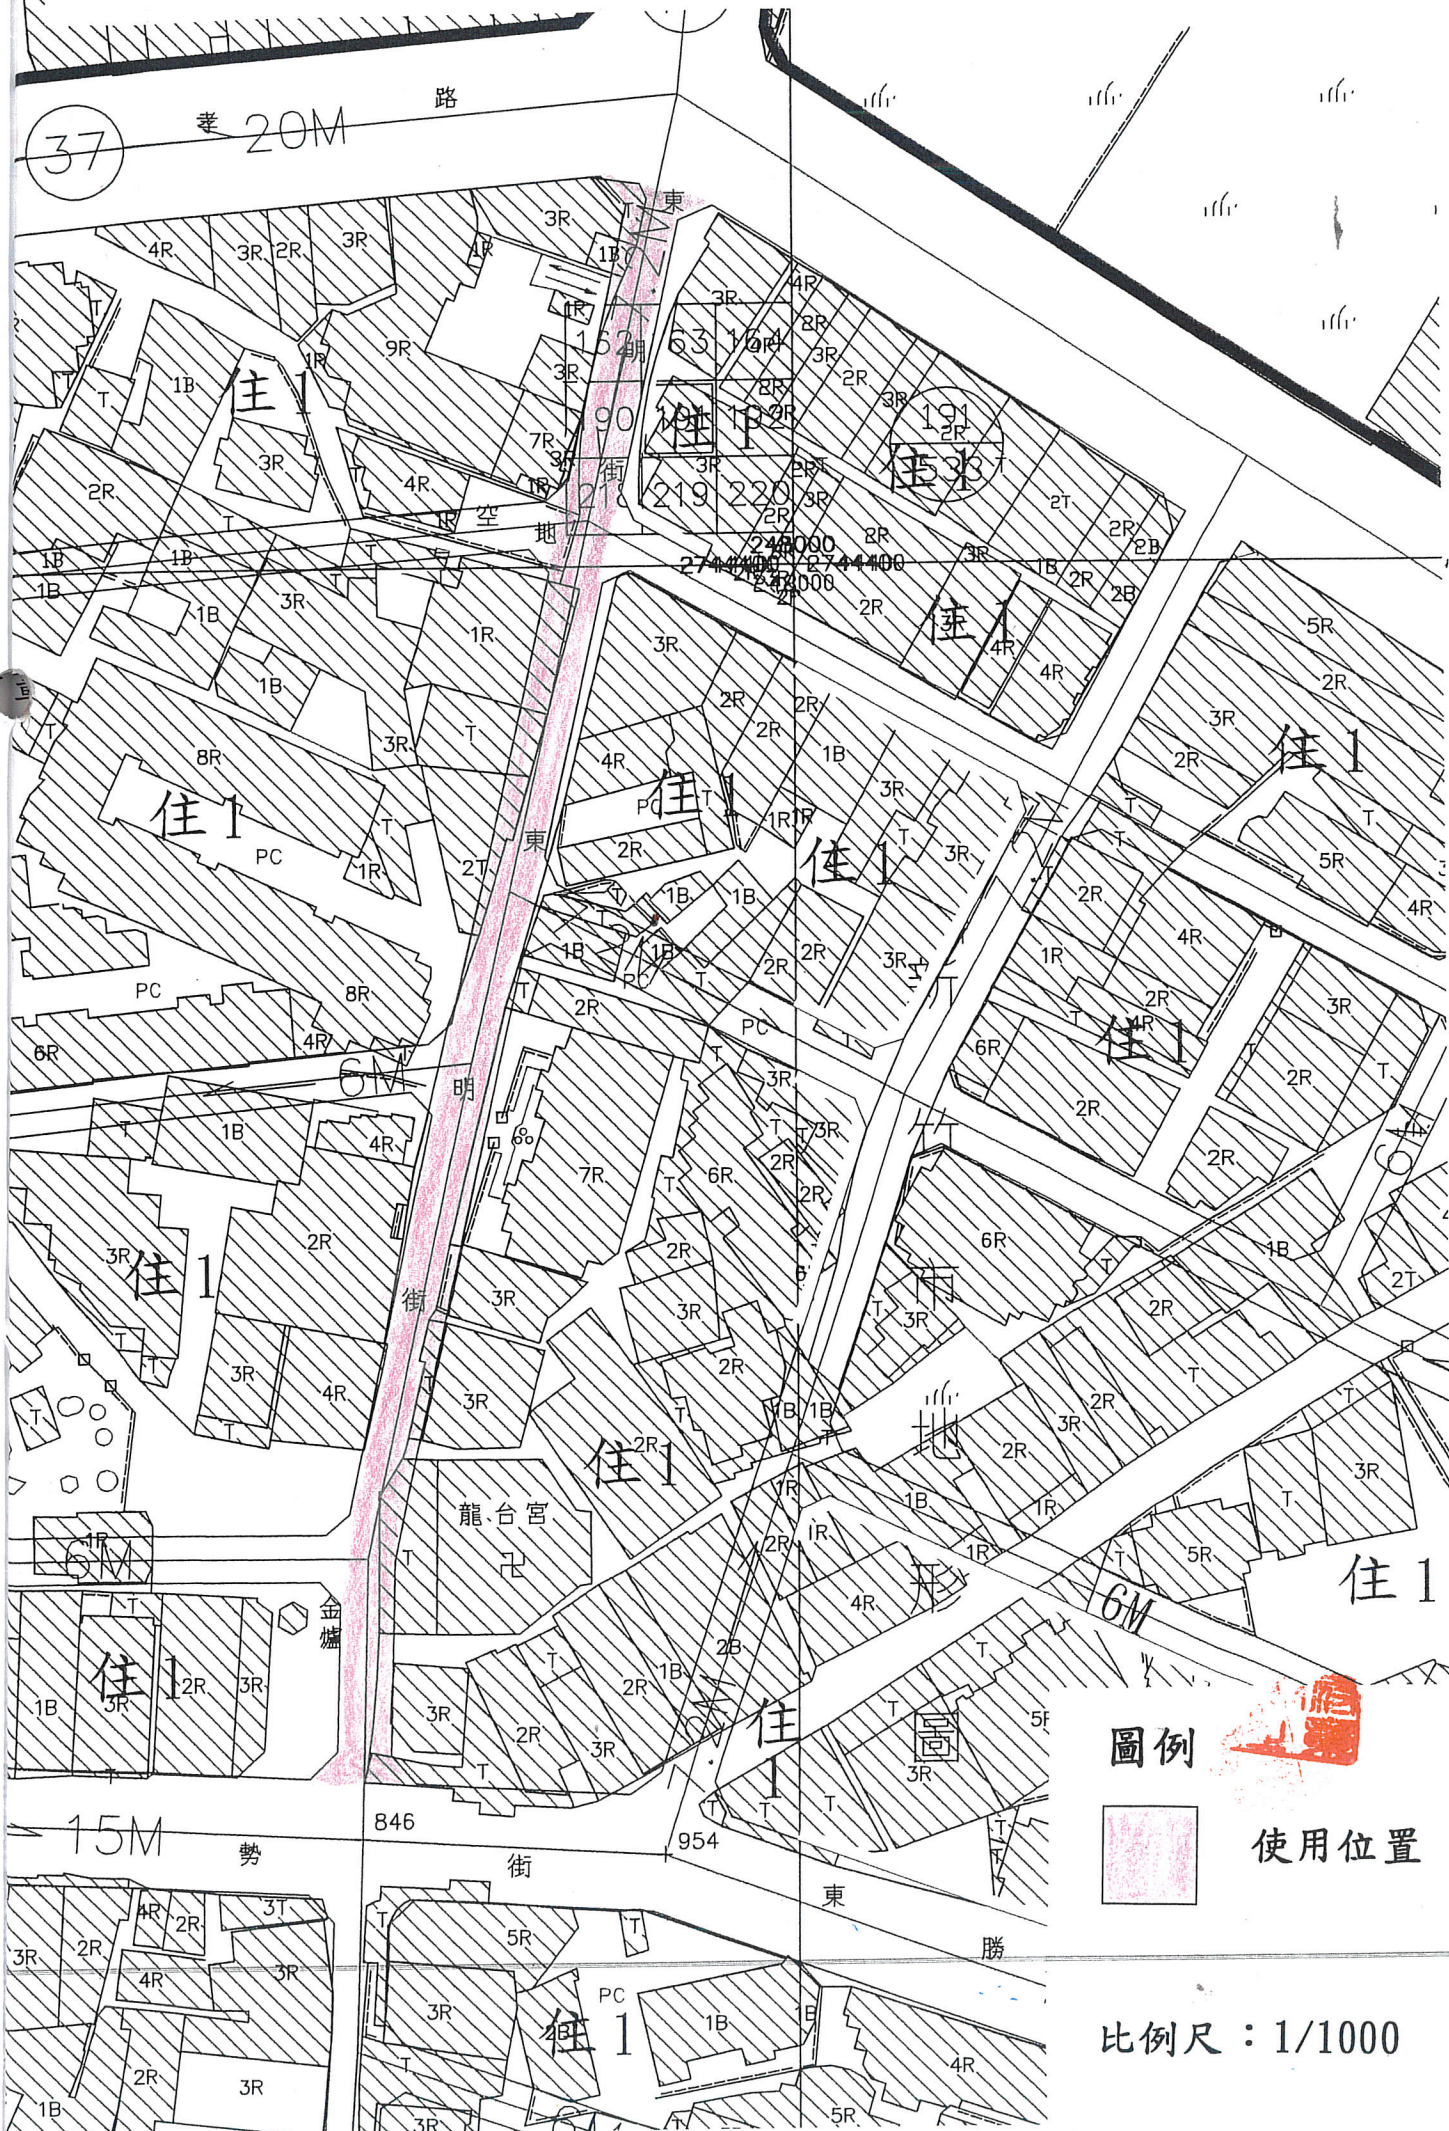

圖例

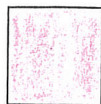

使用位置

比例尺：1/1000