



新竹市東大路二段三七五巷至境福街道路工程用地徵收土地使用計畫圖

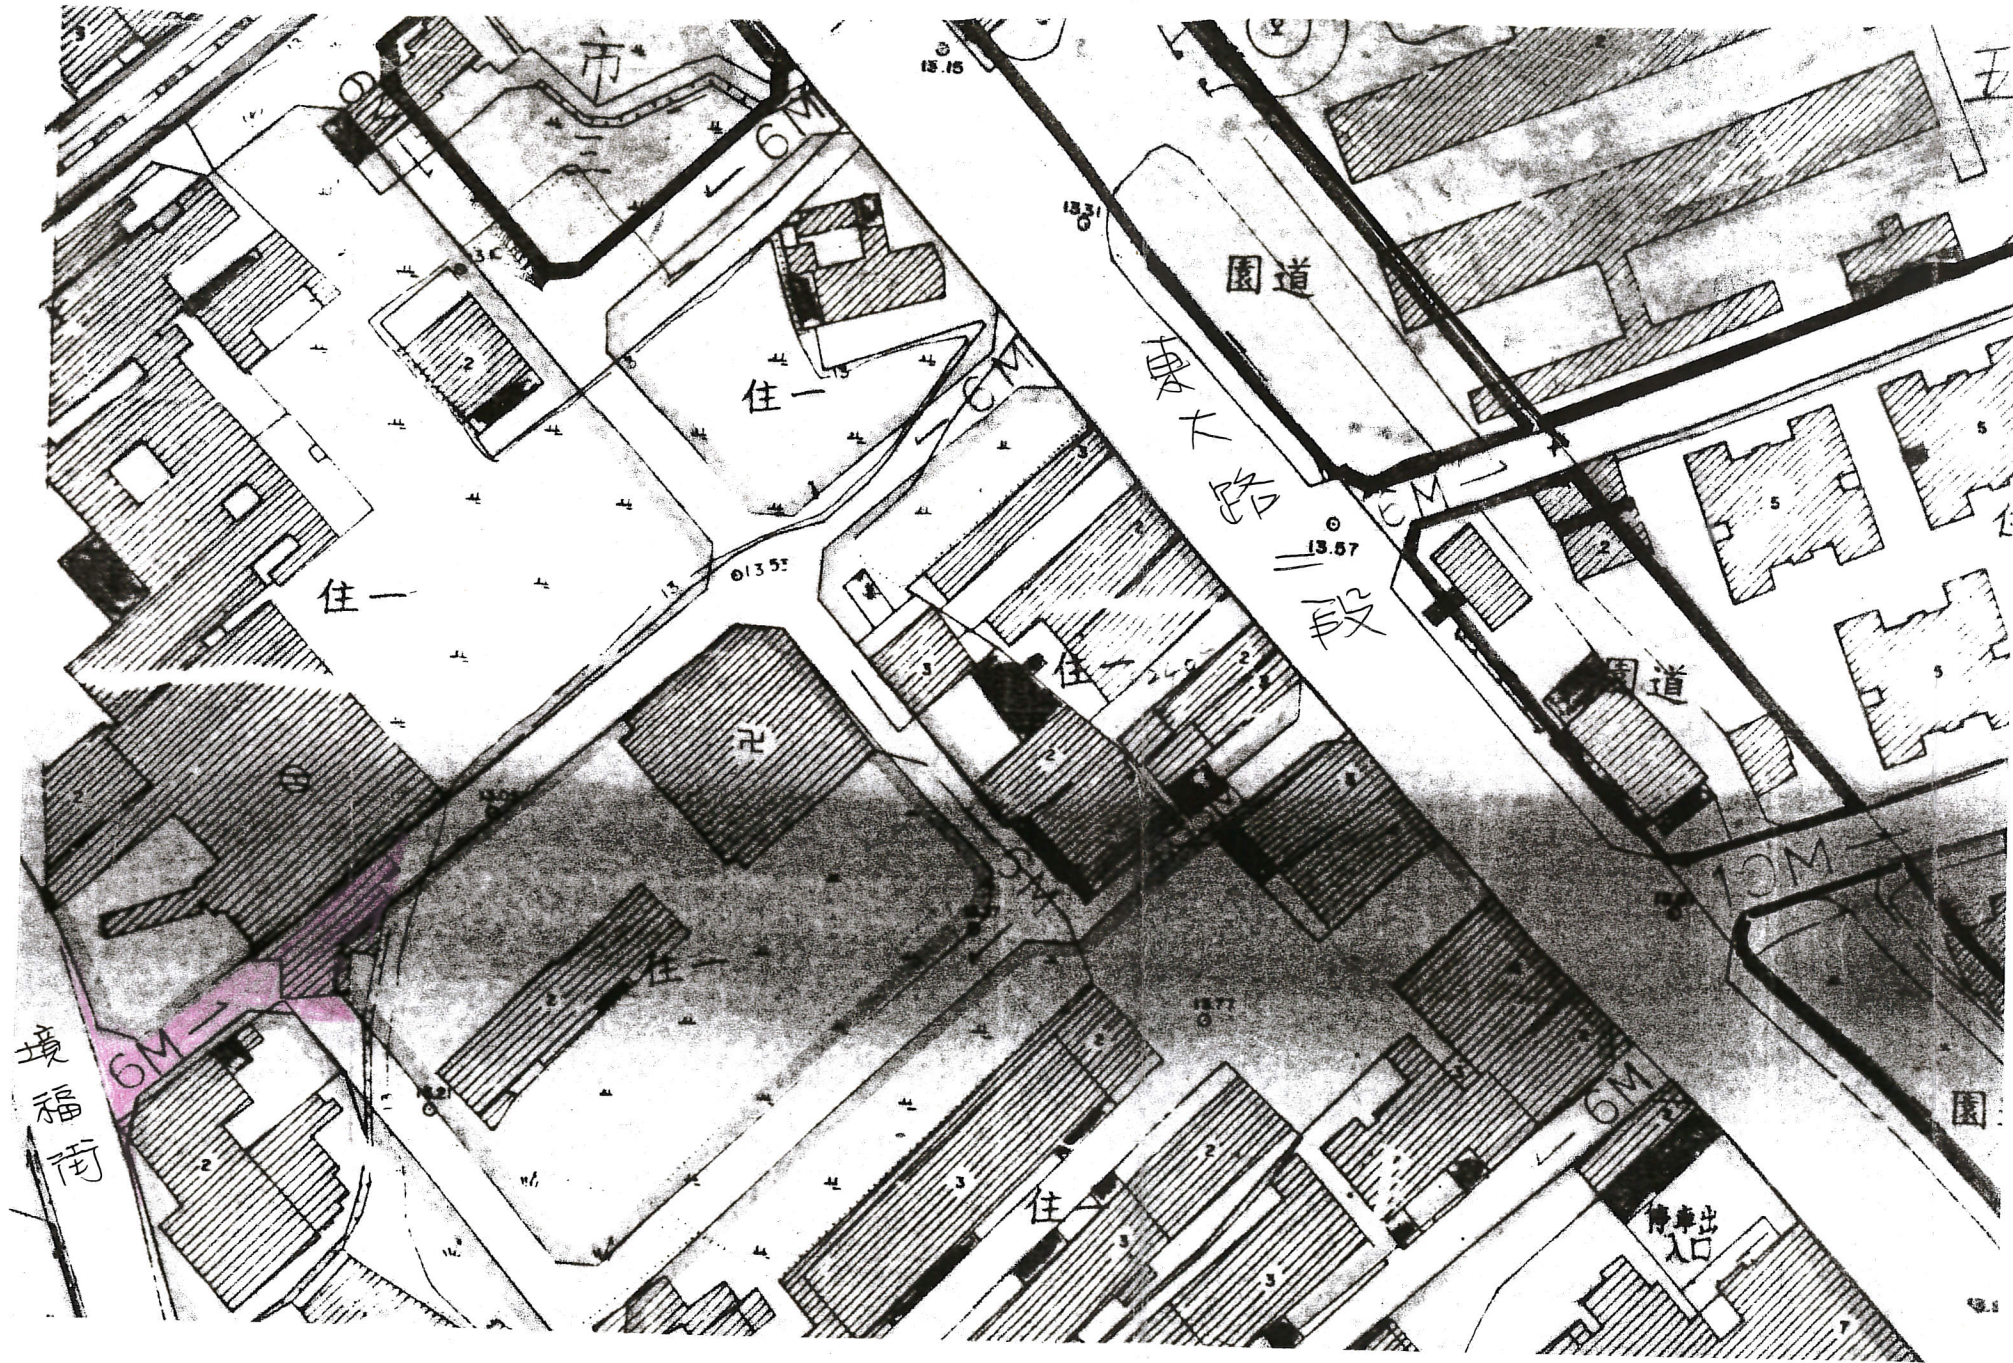

N

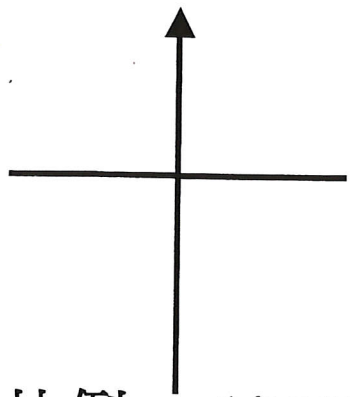


比例 1/1000

使用位置圖例

工程範圍

比例

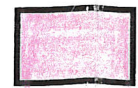

1/1000