新竹市景觀大道通往經國路三段 92 巷八公尺
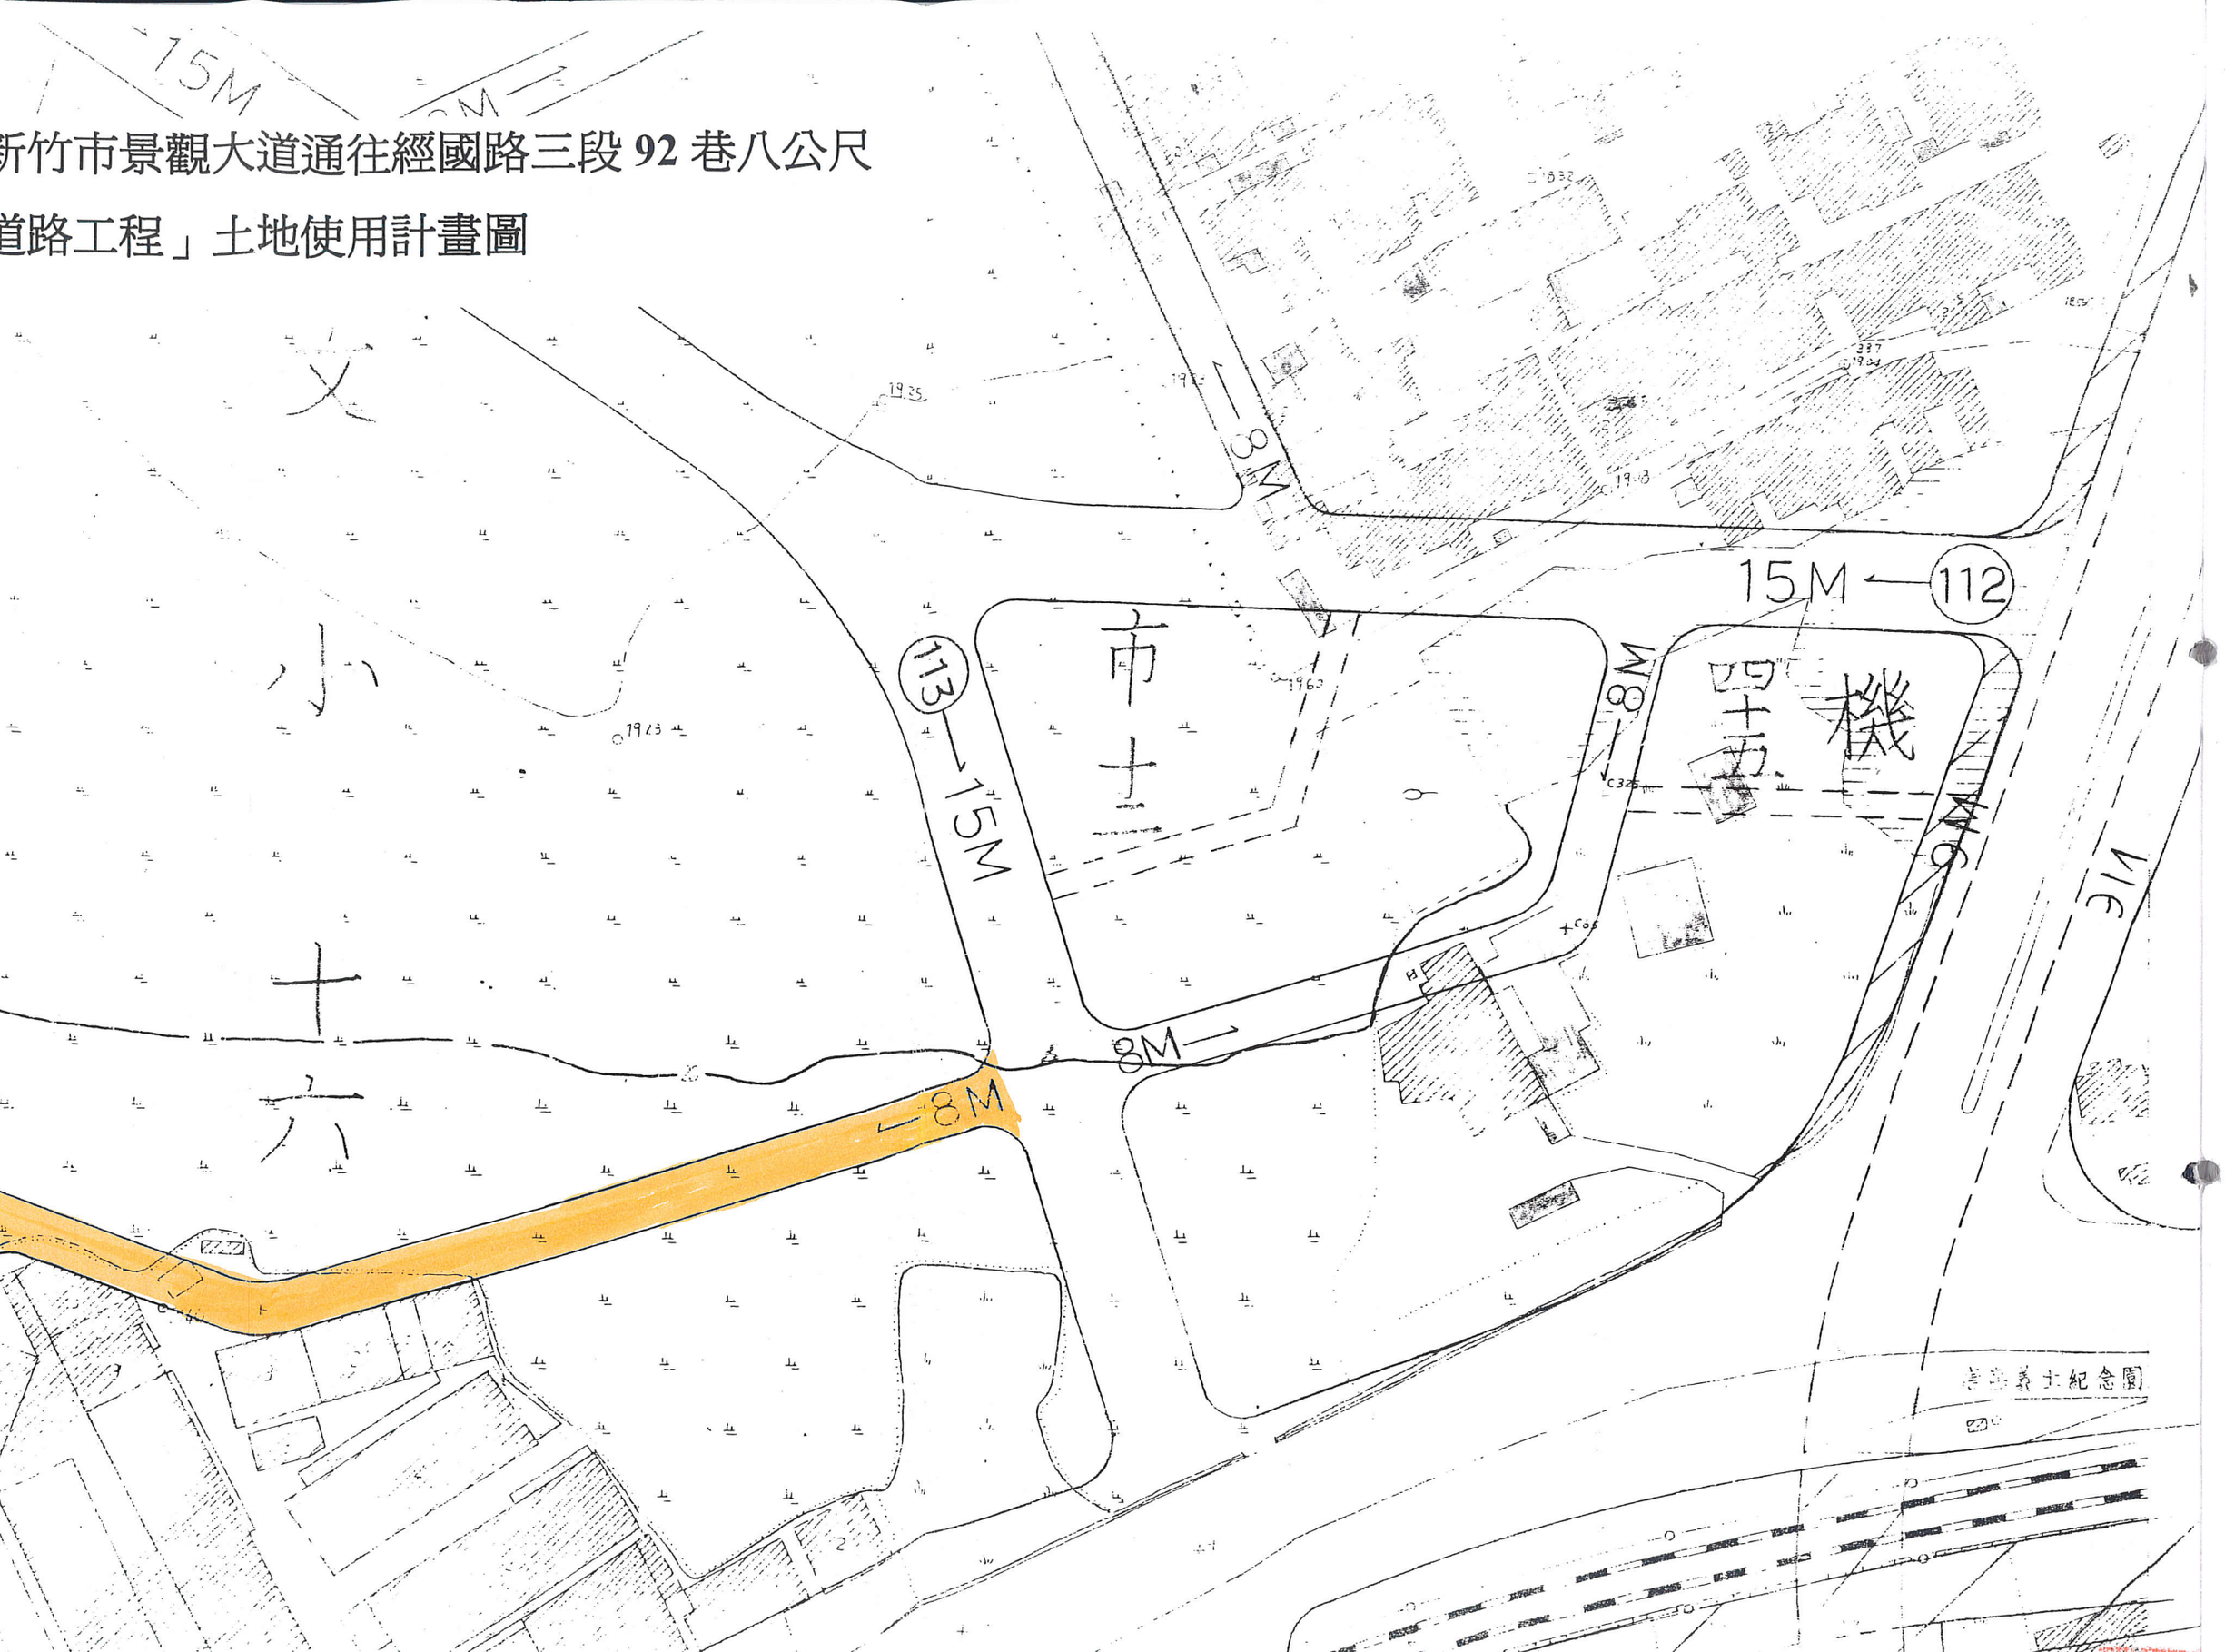
道路工程」土地使用計畫圖