


# 新竹市政府為辦理信義街(01-12-251號)道路工程土地使用計畫圖

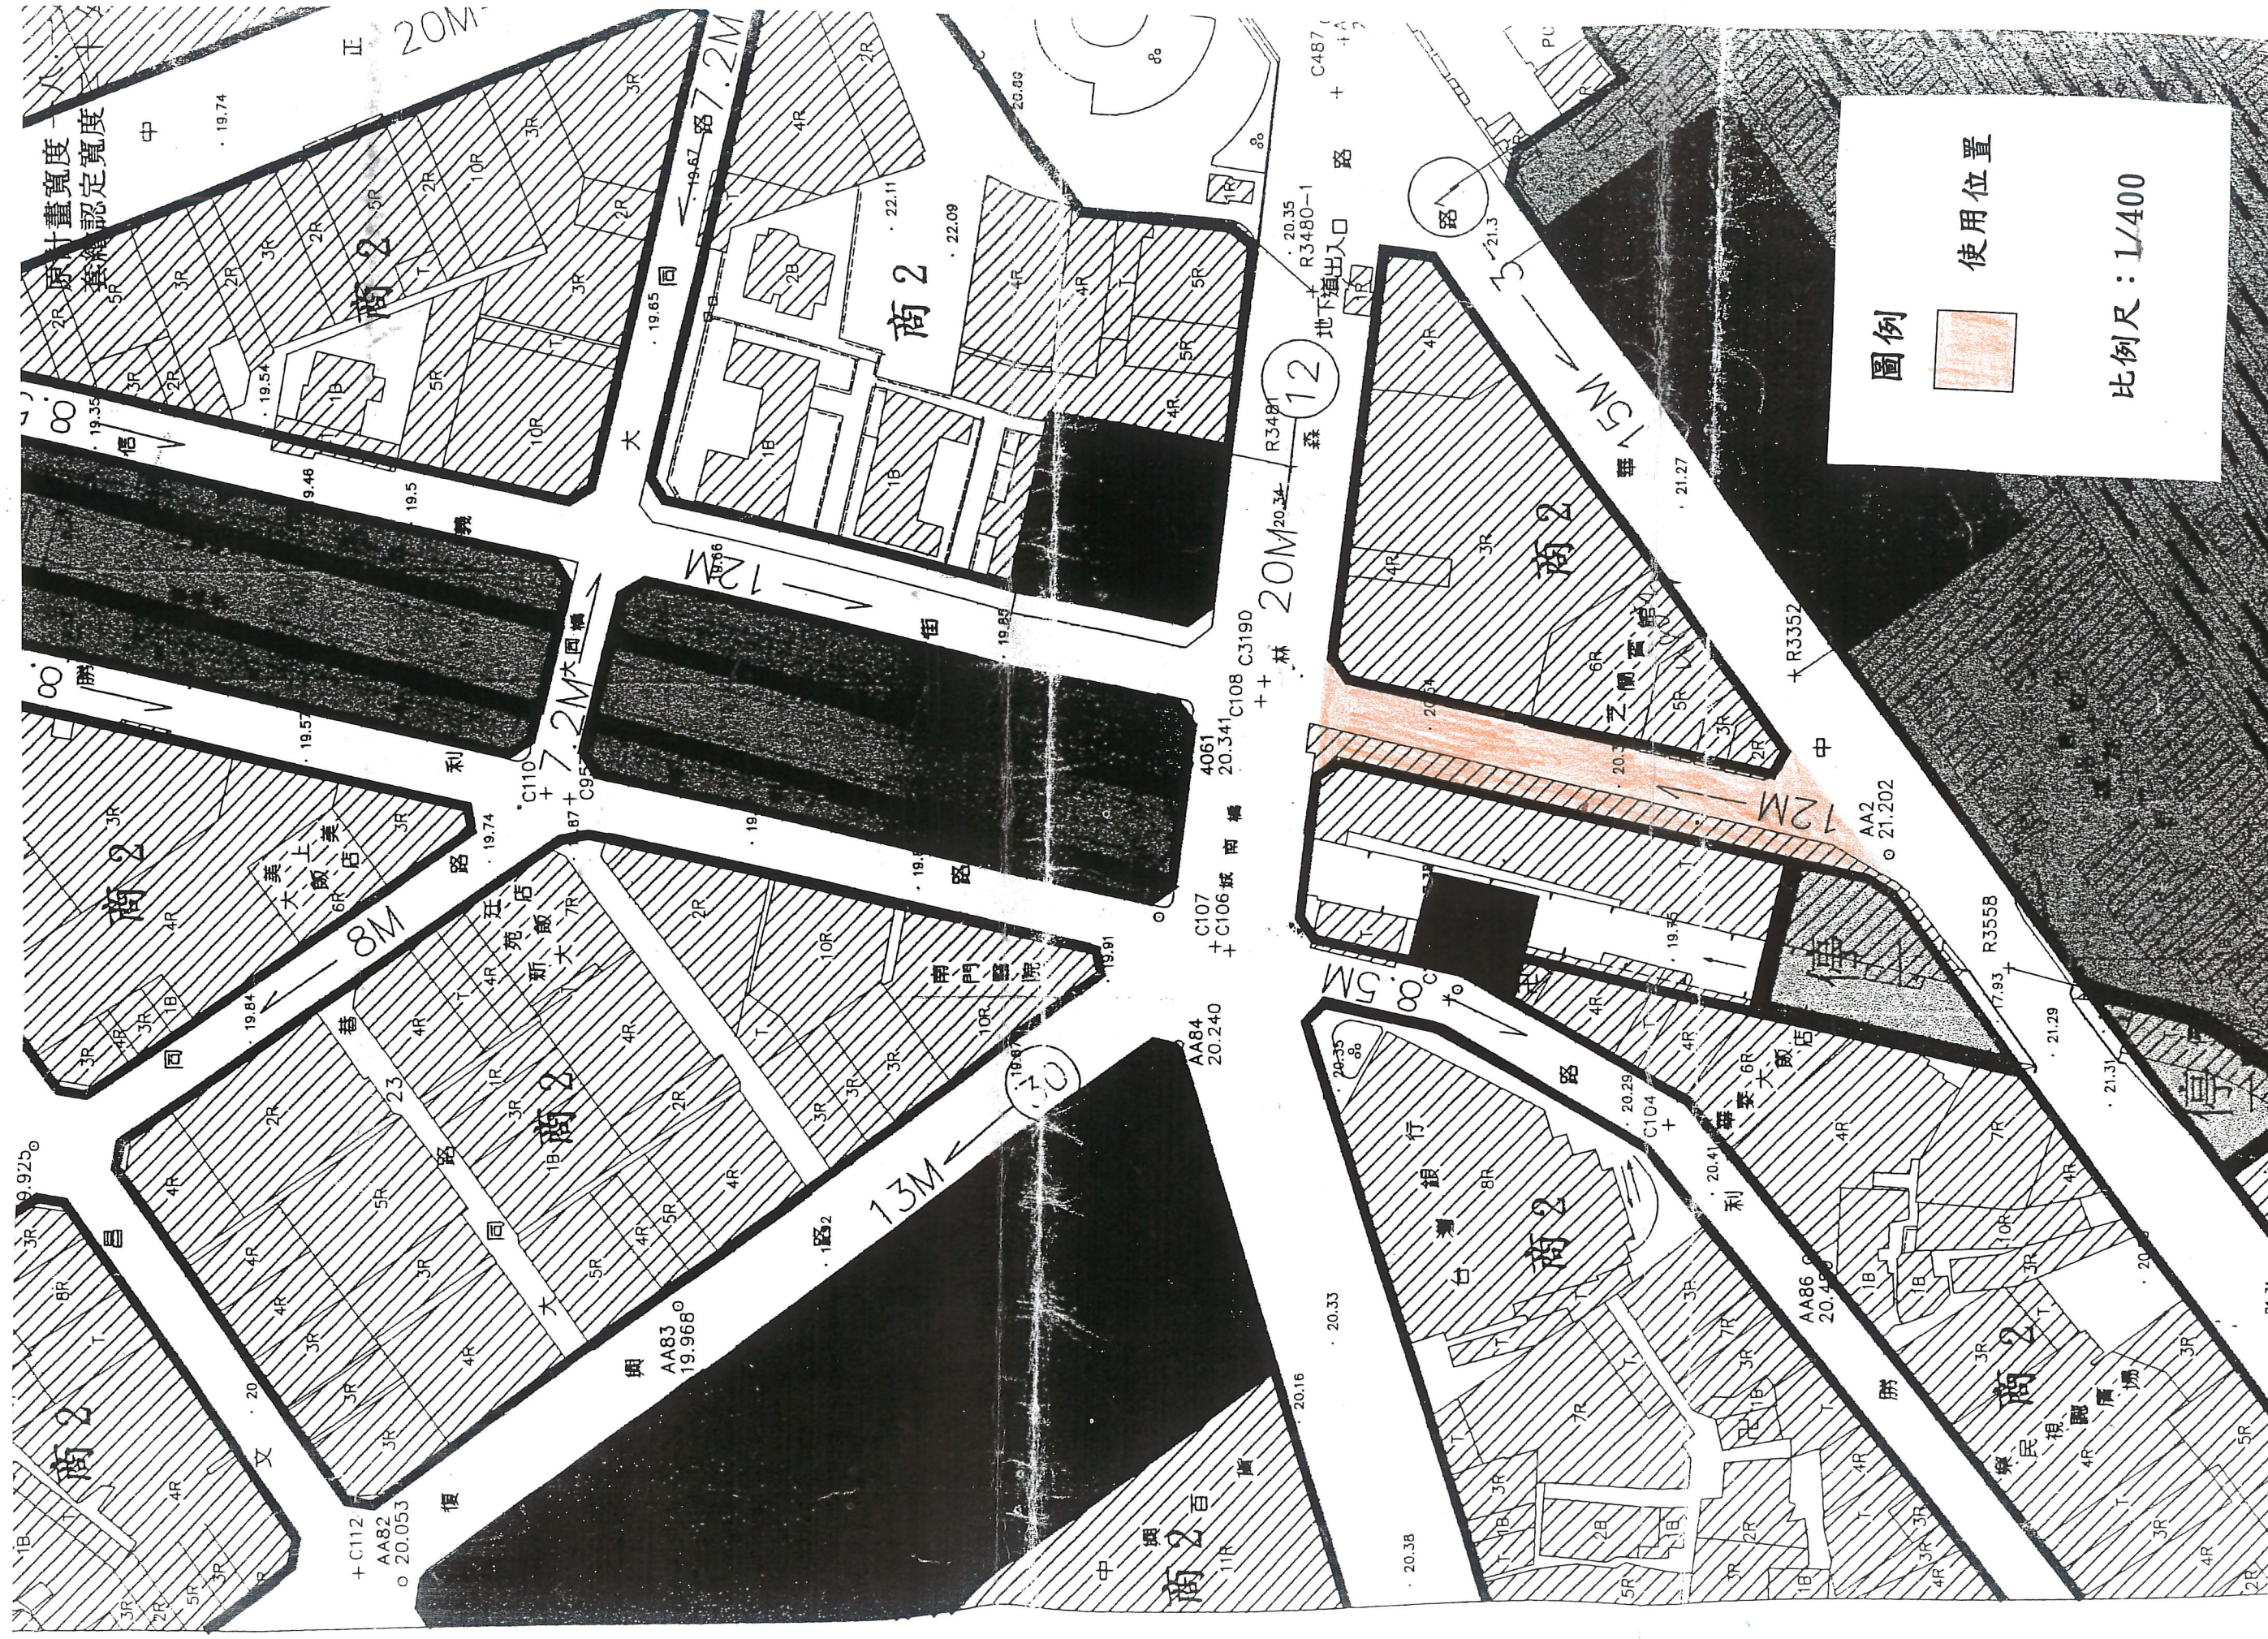

圖例

使用位置

比例尺：1/400