
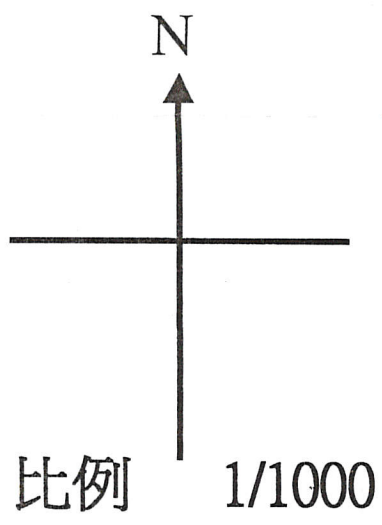


新竹市北大路 166 巷道路工程用地徵收土地使用計畫圖

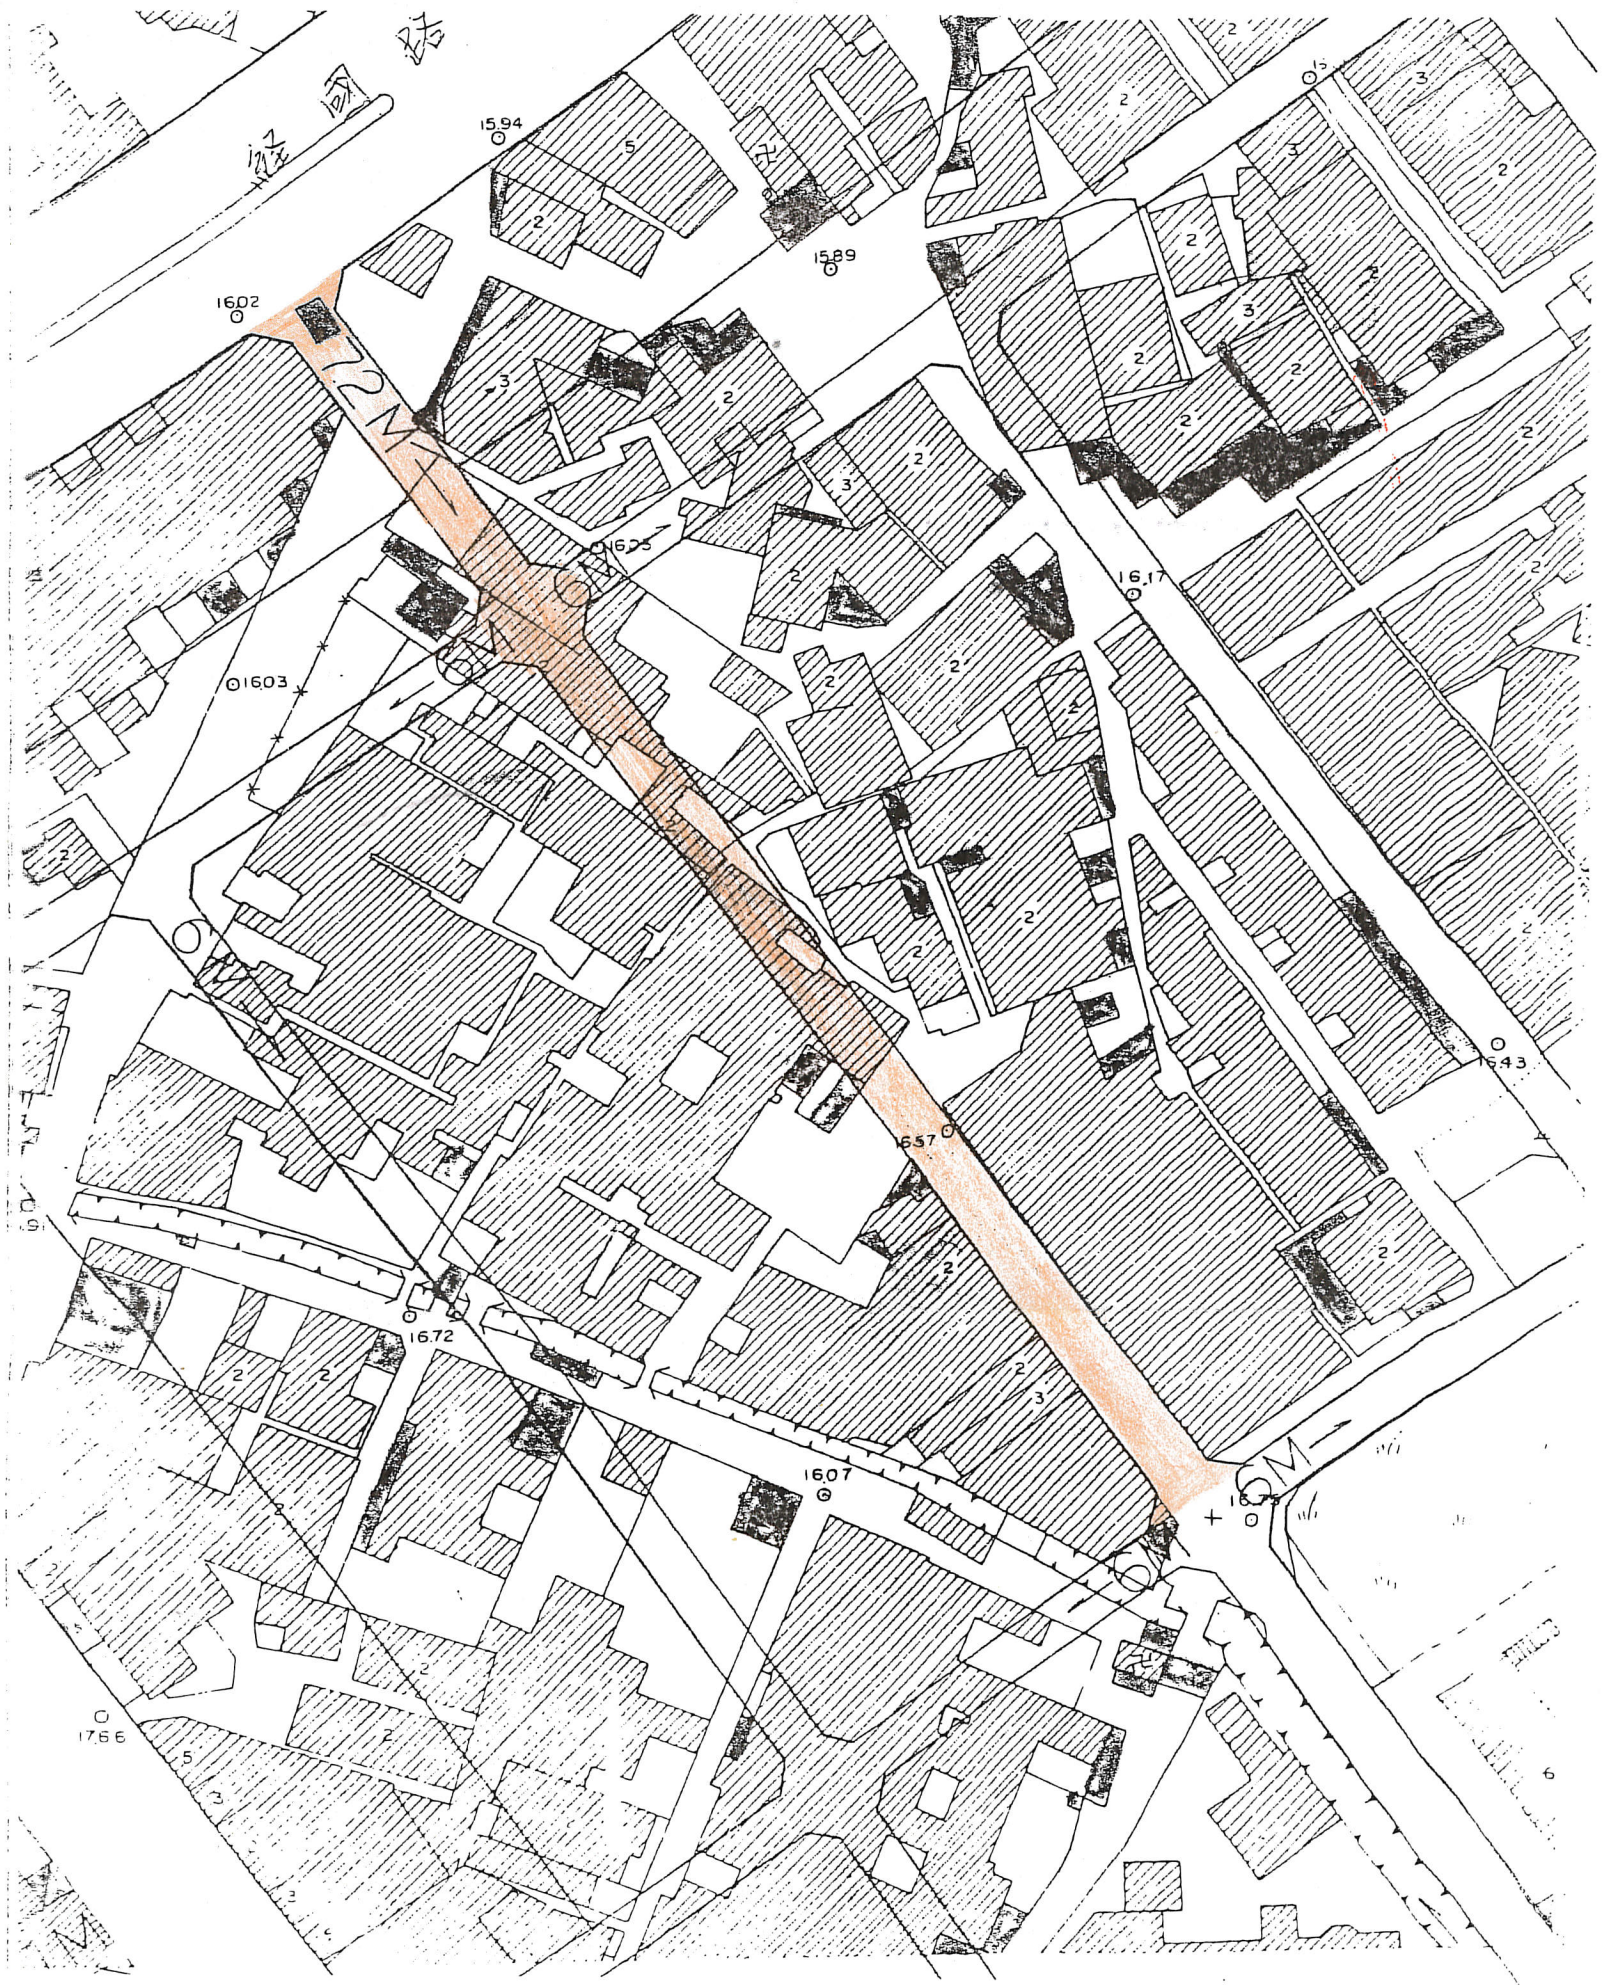

使用位置圖例

工程範圍

比例



1/1000