


新竹市政府為辦理中華路五段420巷八公尺 道路工程用地徵收土地圖說及使用計畫圖

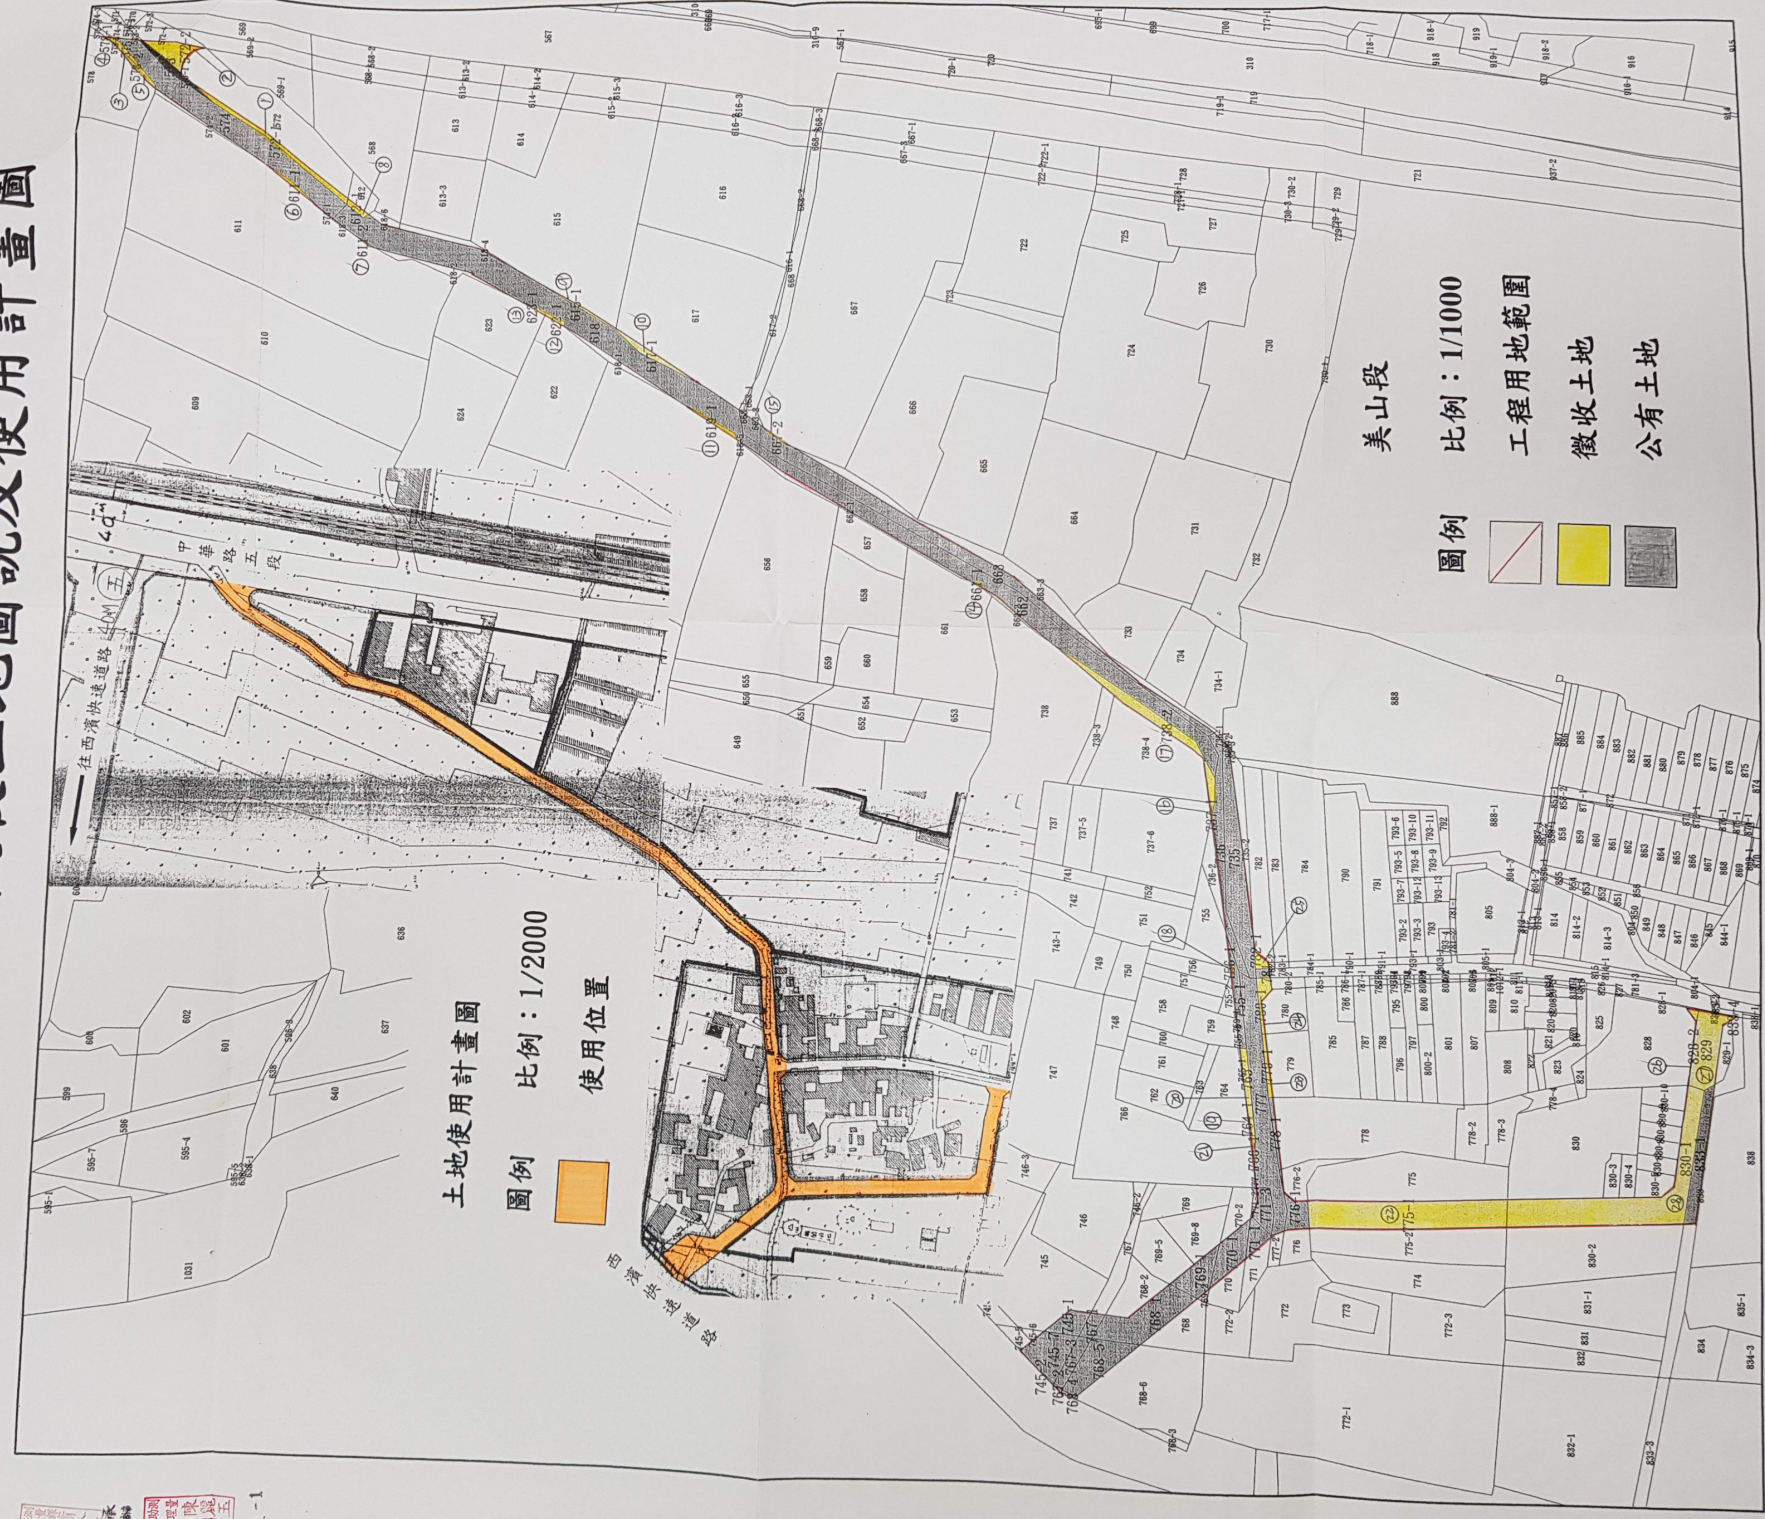

美山段

比例：1/1000

工程用地範圍

徵收土地

公有土地

圖例



土地使用計畫圖

比例：1/2000

使用位置

