


新竹市政府為辦理新竹市大庄公園（原香山公園）旁 四公尺道路工程用地徵收土地地籍圖及使用位置圖

圖例：


工程用地範圍 

徵收土地 

比例尺：1/500

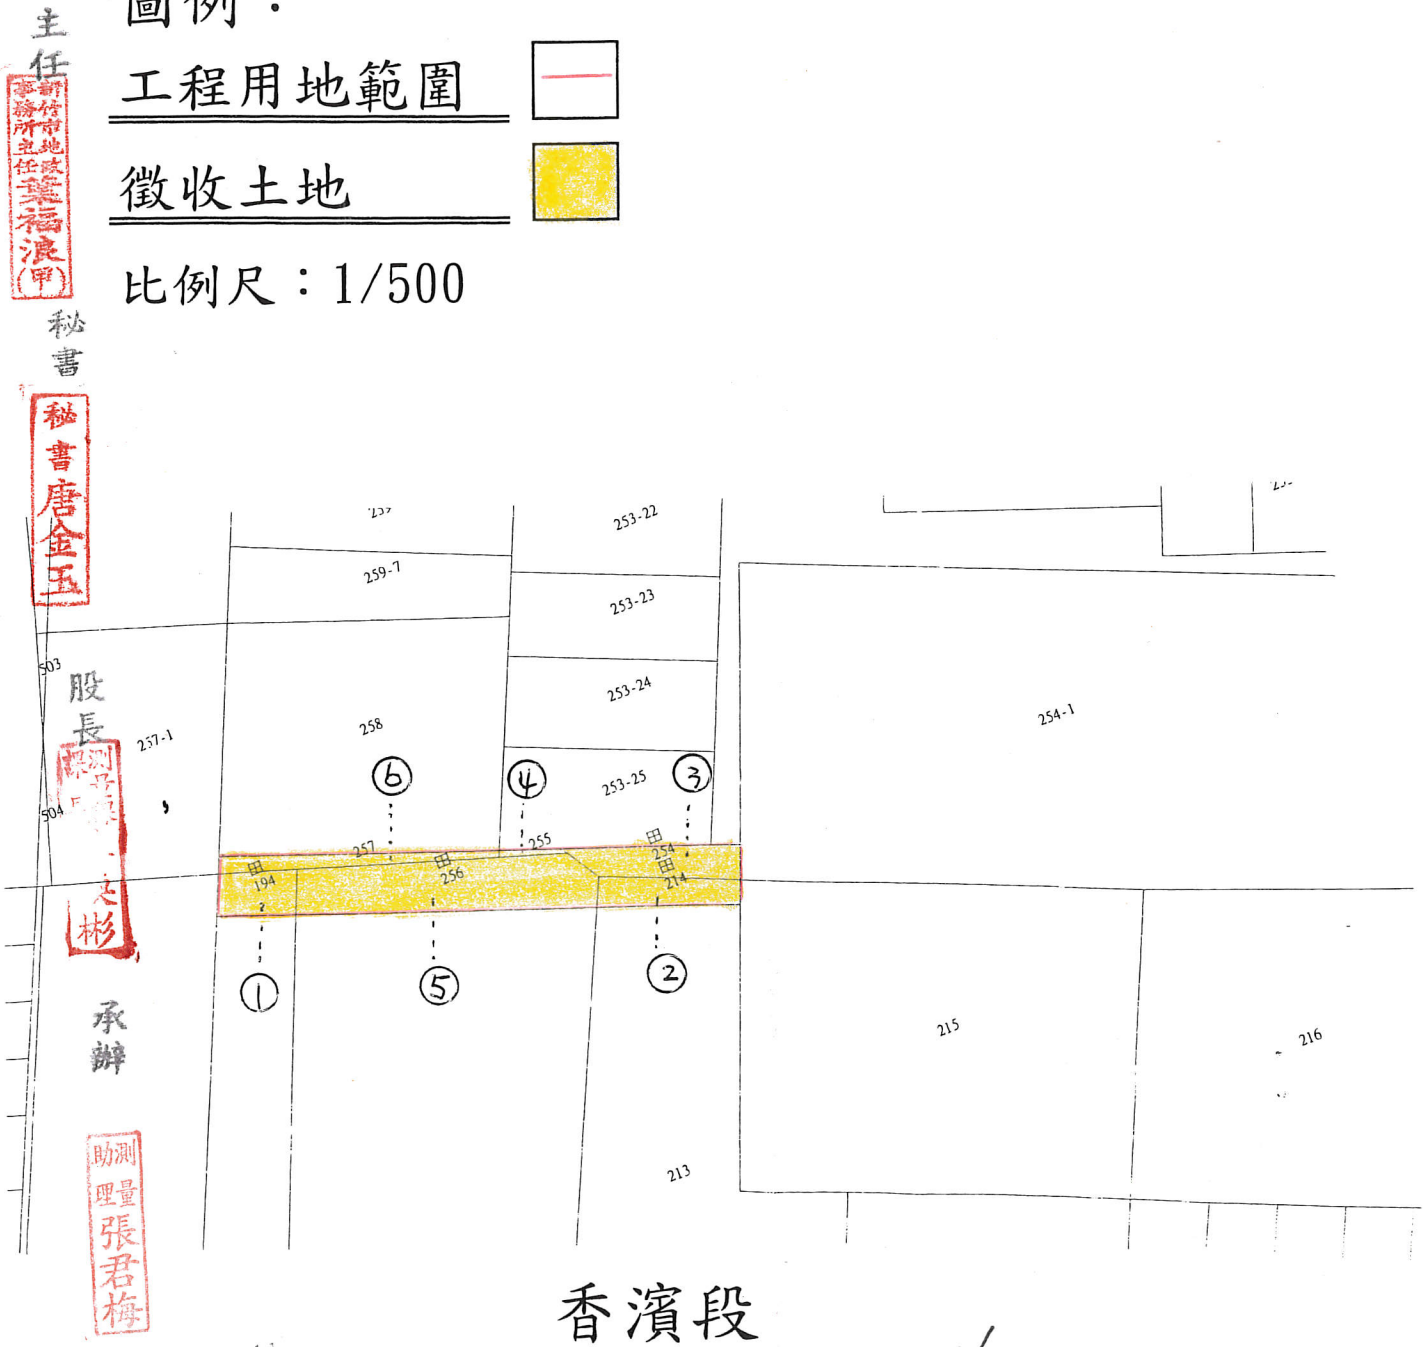

香濱段

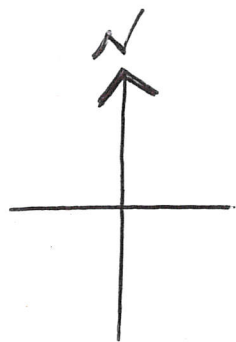

92.10.24

主任
新竹市地政事務所
葉福浪
(甲)

秘書


秘書唐金玉

股長


王彬

承辦

助測
張君梅

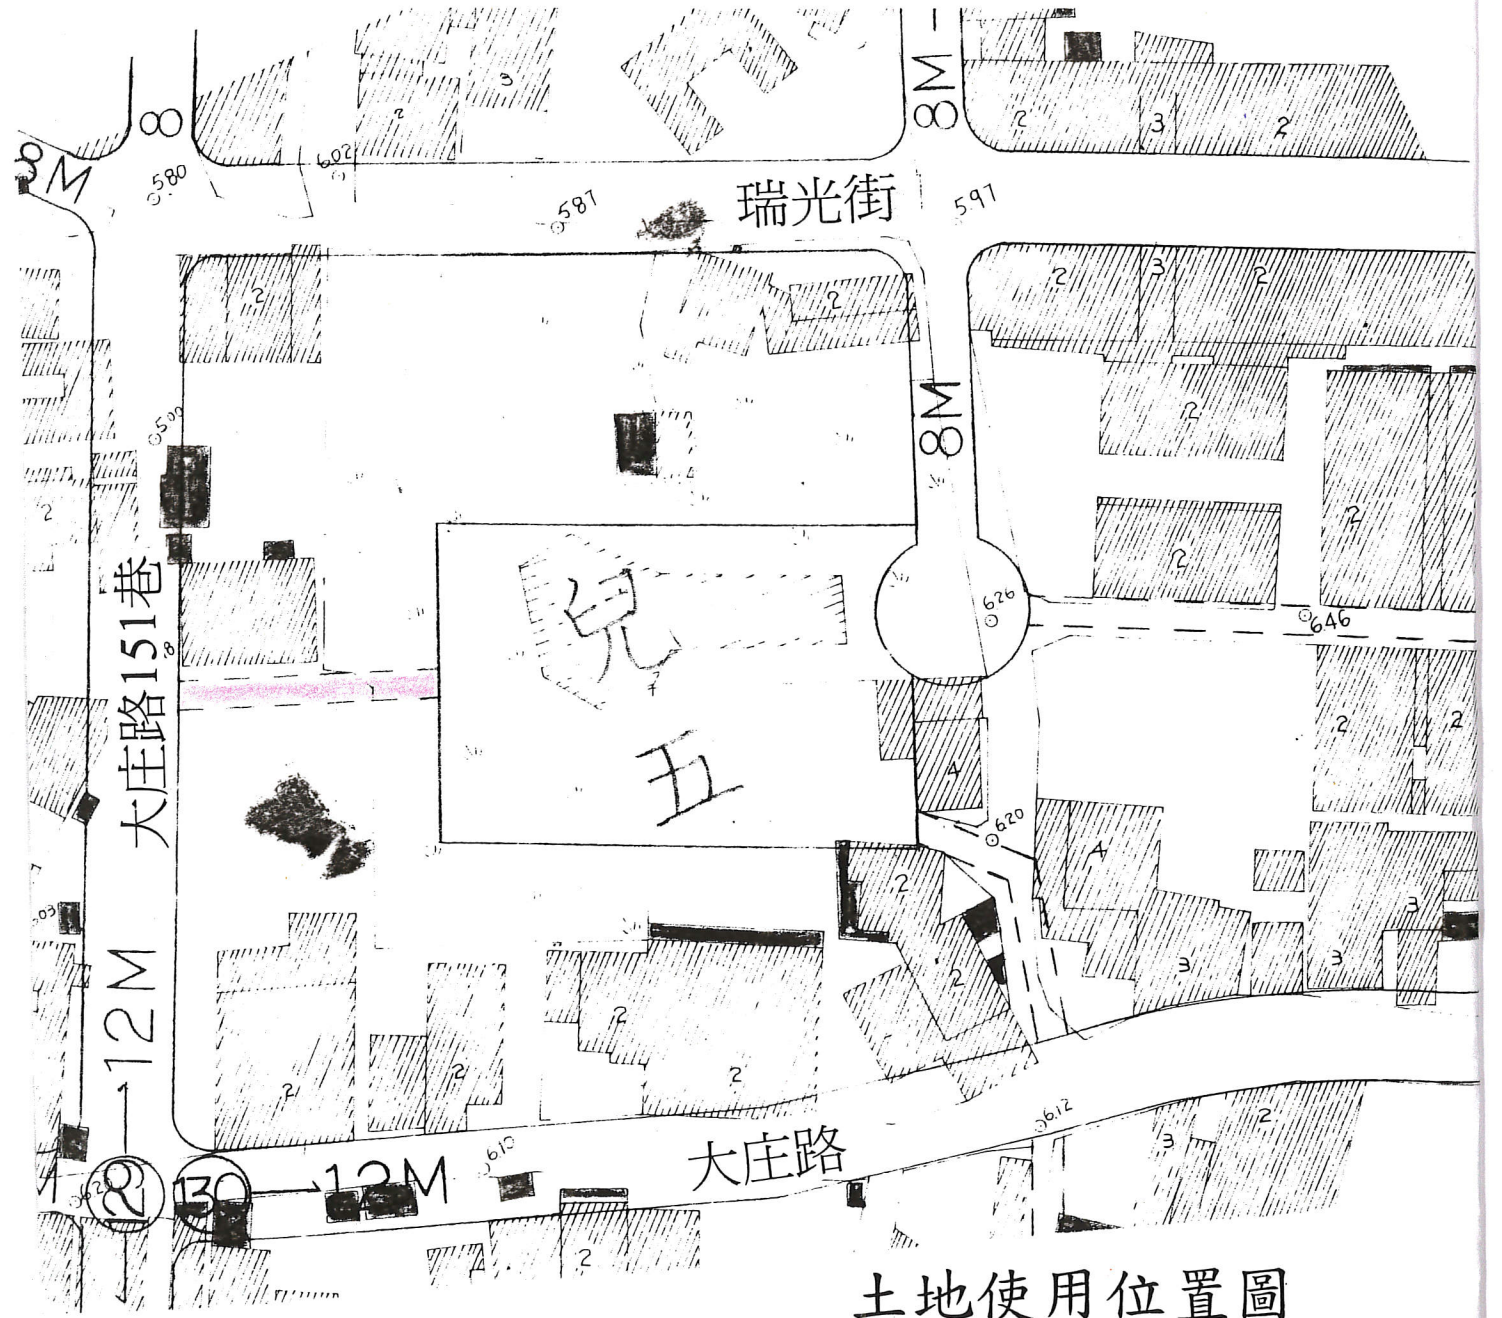

土地使用位置圖

圖例 

比例尺：1/1000