
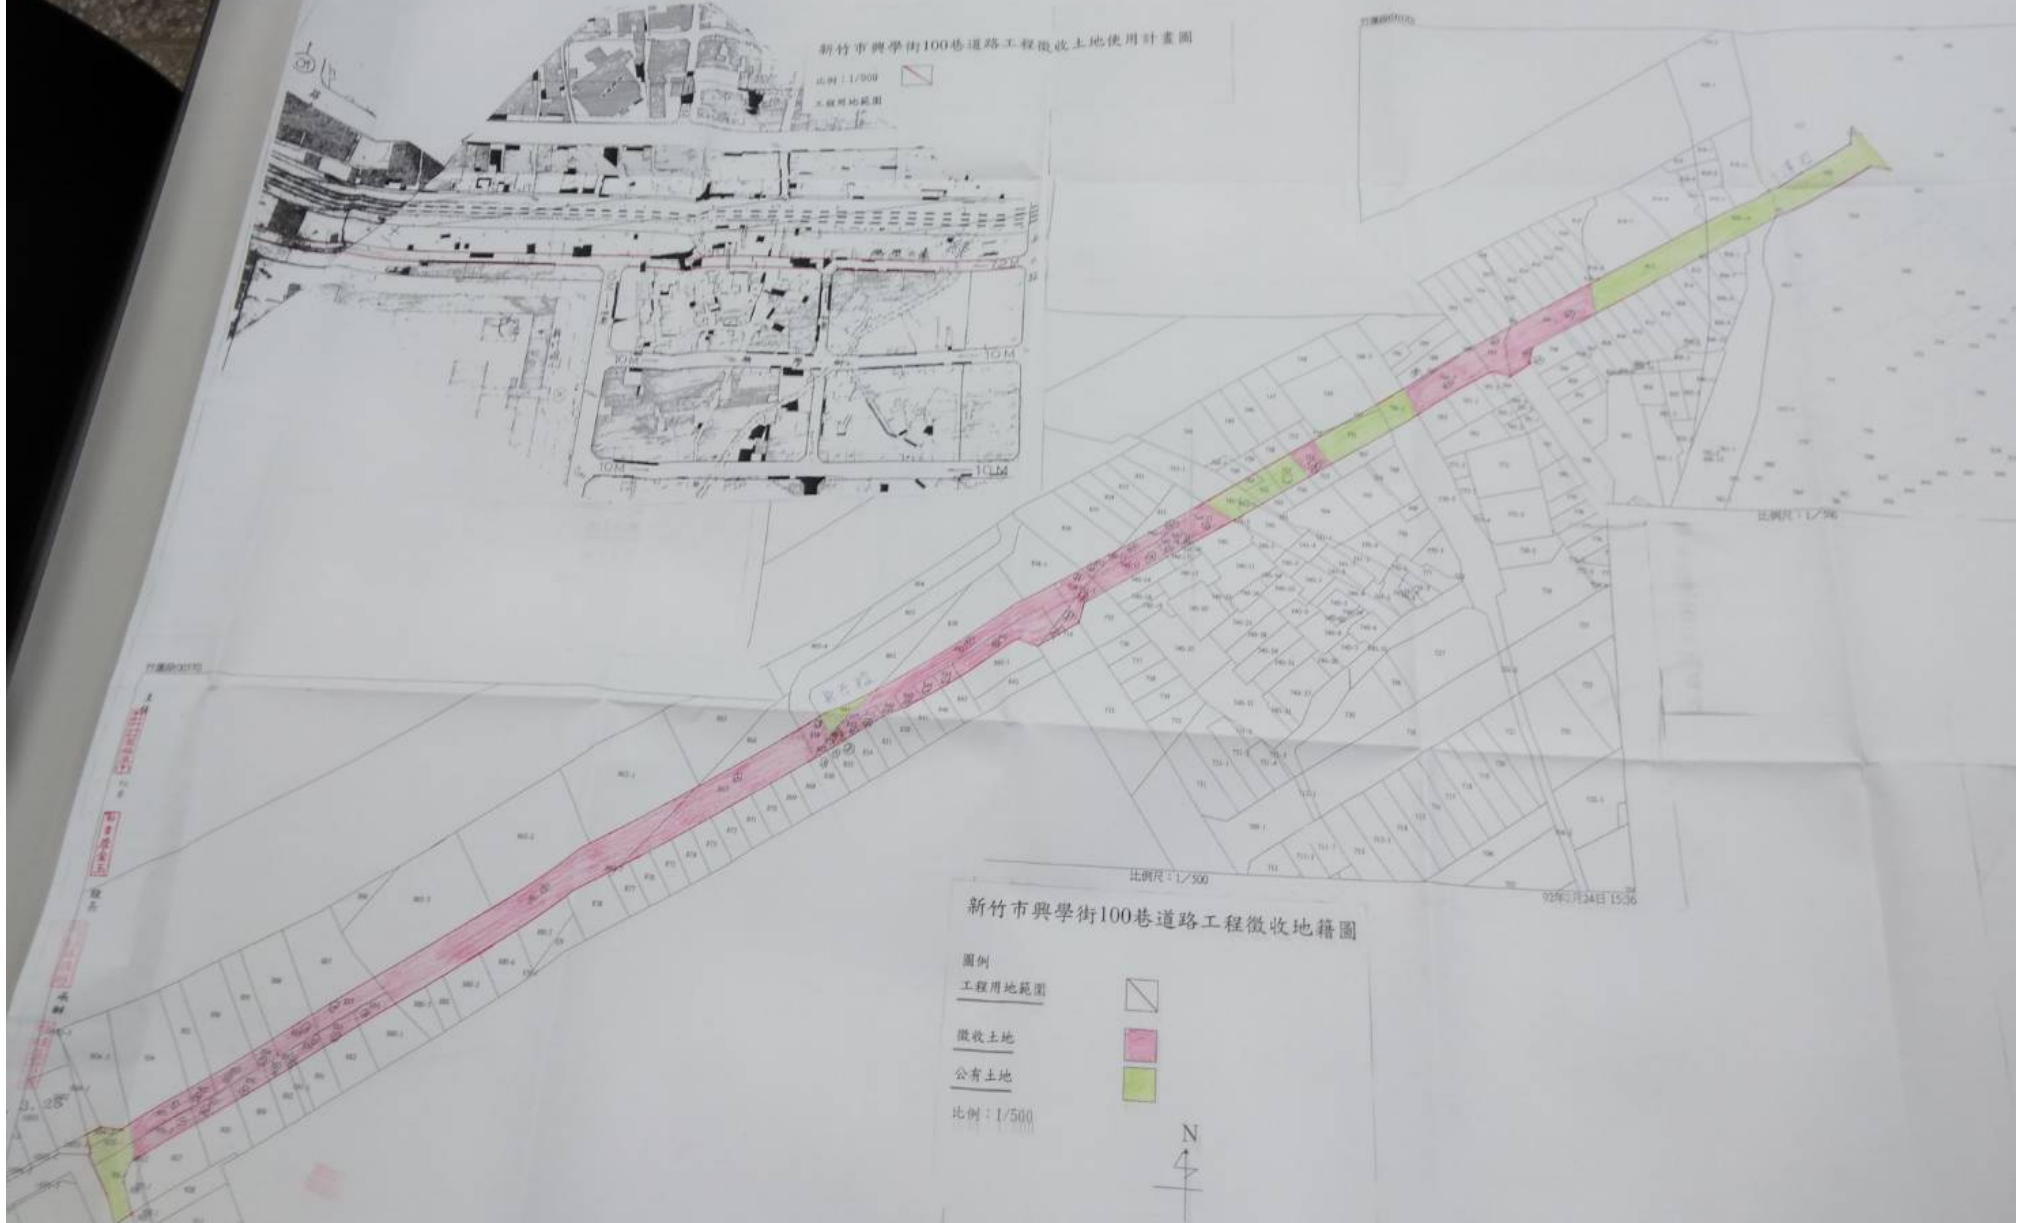


新竹市興學街100巷道路工程徵收土地使用計畫圖

比例：1/500
工程用地範圍

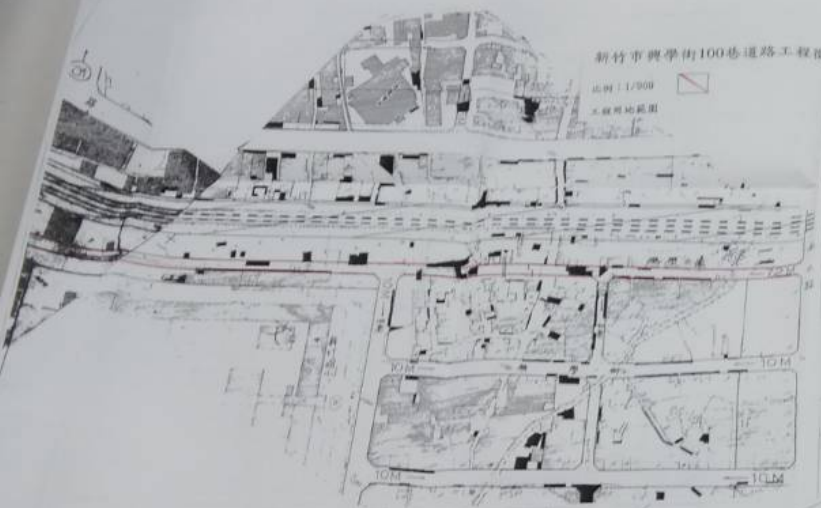

新竹市興學街100巷道路工程徵收地籍圖

圖例
工程用地範圍
徵收土地
公有土地
比例：1/500



92年7月24日 13:36