



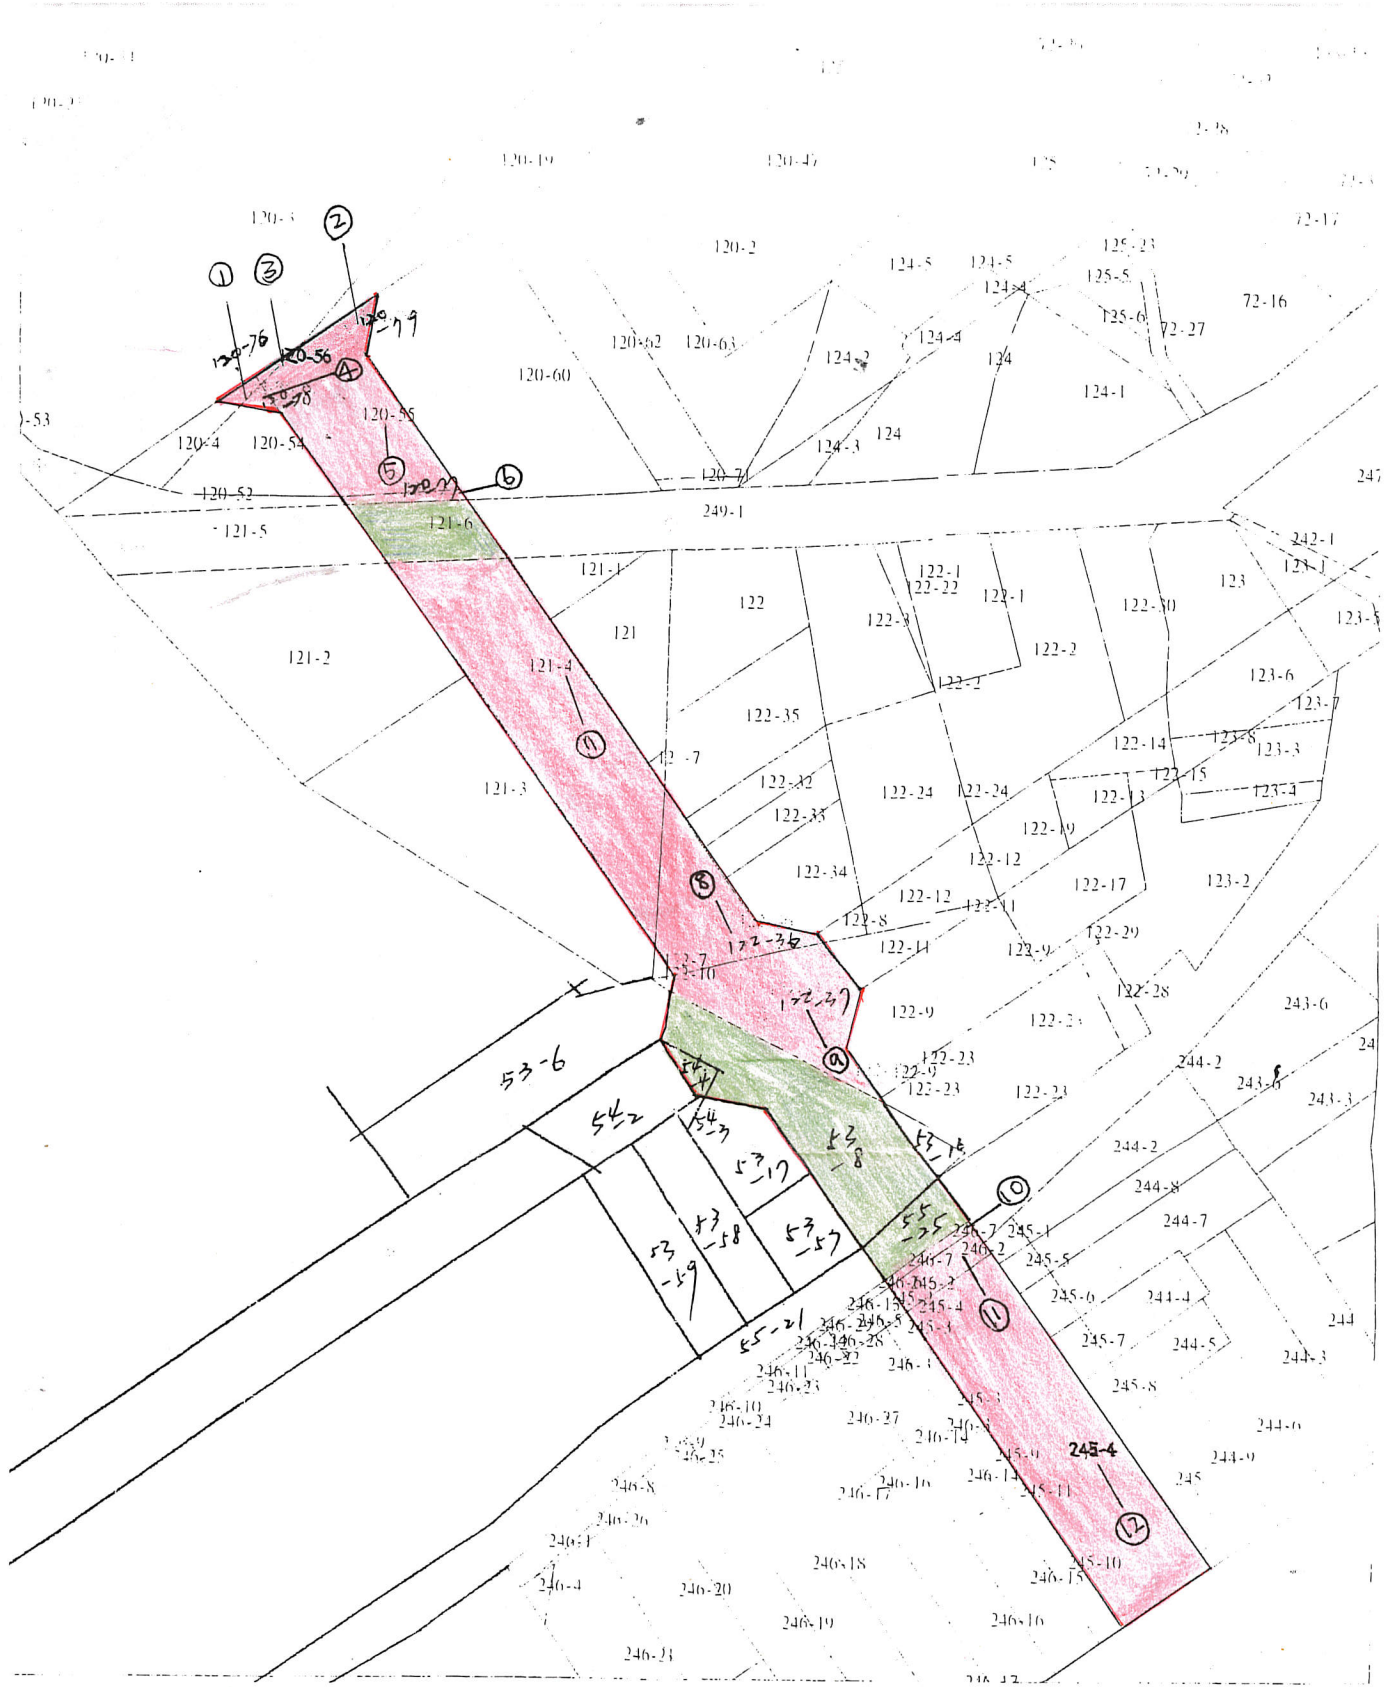


新竹市中華路二段七〇八巷八公尺道路工程徵收土地地籍圖

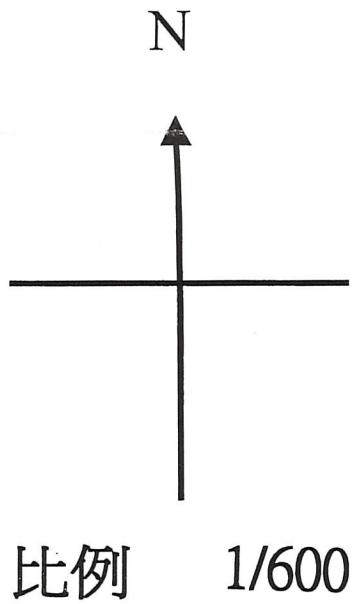

主任
 新竹市地政事務所主任 葉福浪(甲)
 秘書
 秘書 唐金玉
 股長
 測量課長 林煥彬
 承辦
 助理 張君梅

92.10.24

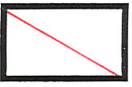

圖例
 工程用地範圍 
 徵收土地 
 公有土地 
 比例 1/600