

新竹市政府為辦理○一—三五—二號道路工程 用地補辦徵收土地地籍圖及位置圖

圖例：

工程用地範圍



補辦徵收土地




已徵收土地



公有土地



比例尺：1/500

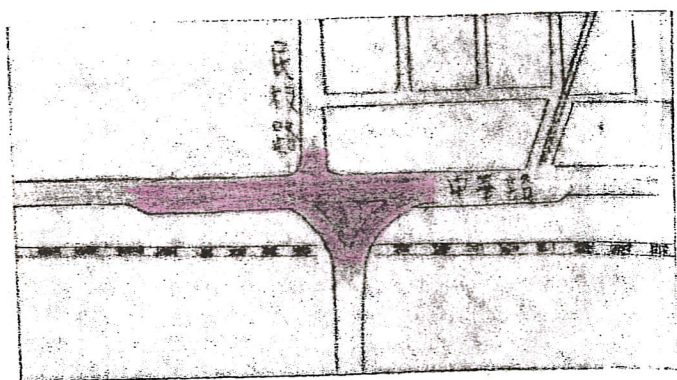

位置圖

主任
新竹市政府地政課
主任 葉福浪(甲)

秘書

秘書 唐金玉

股長


股長 林煥彬

承辦

承辦 張君梅

本計劃書清冊所列地號
與附圖核與地籍圖相符

91. 1. -9

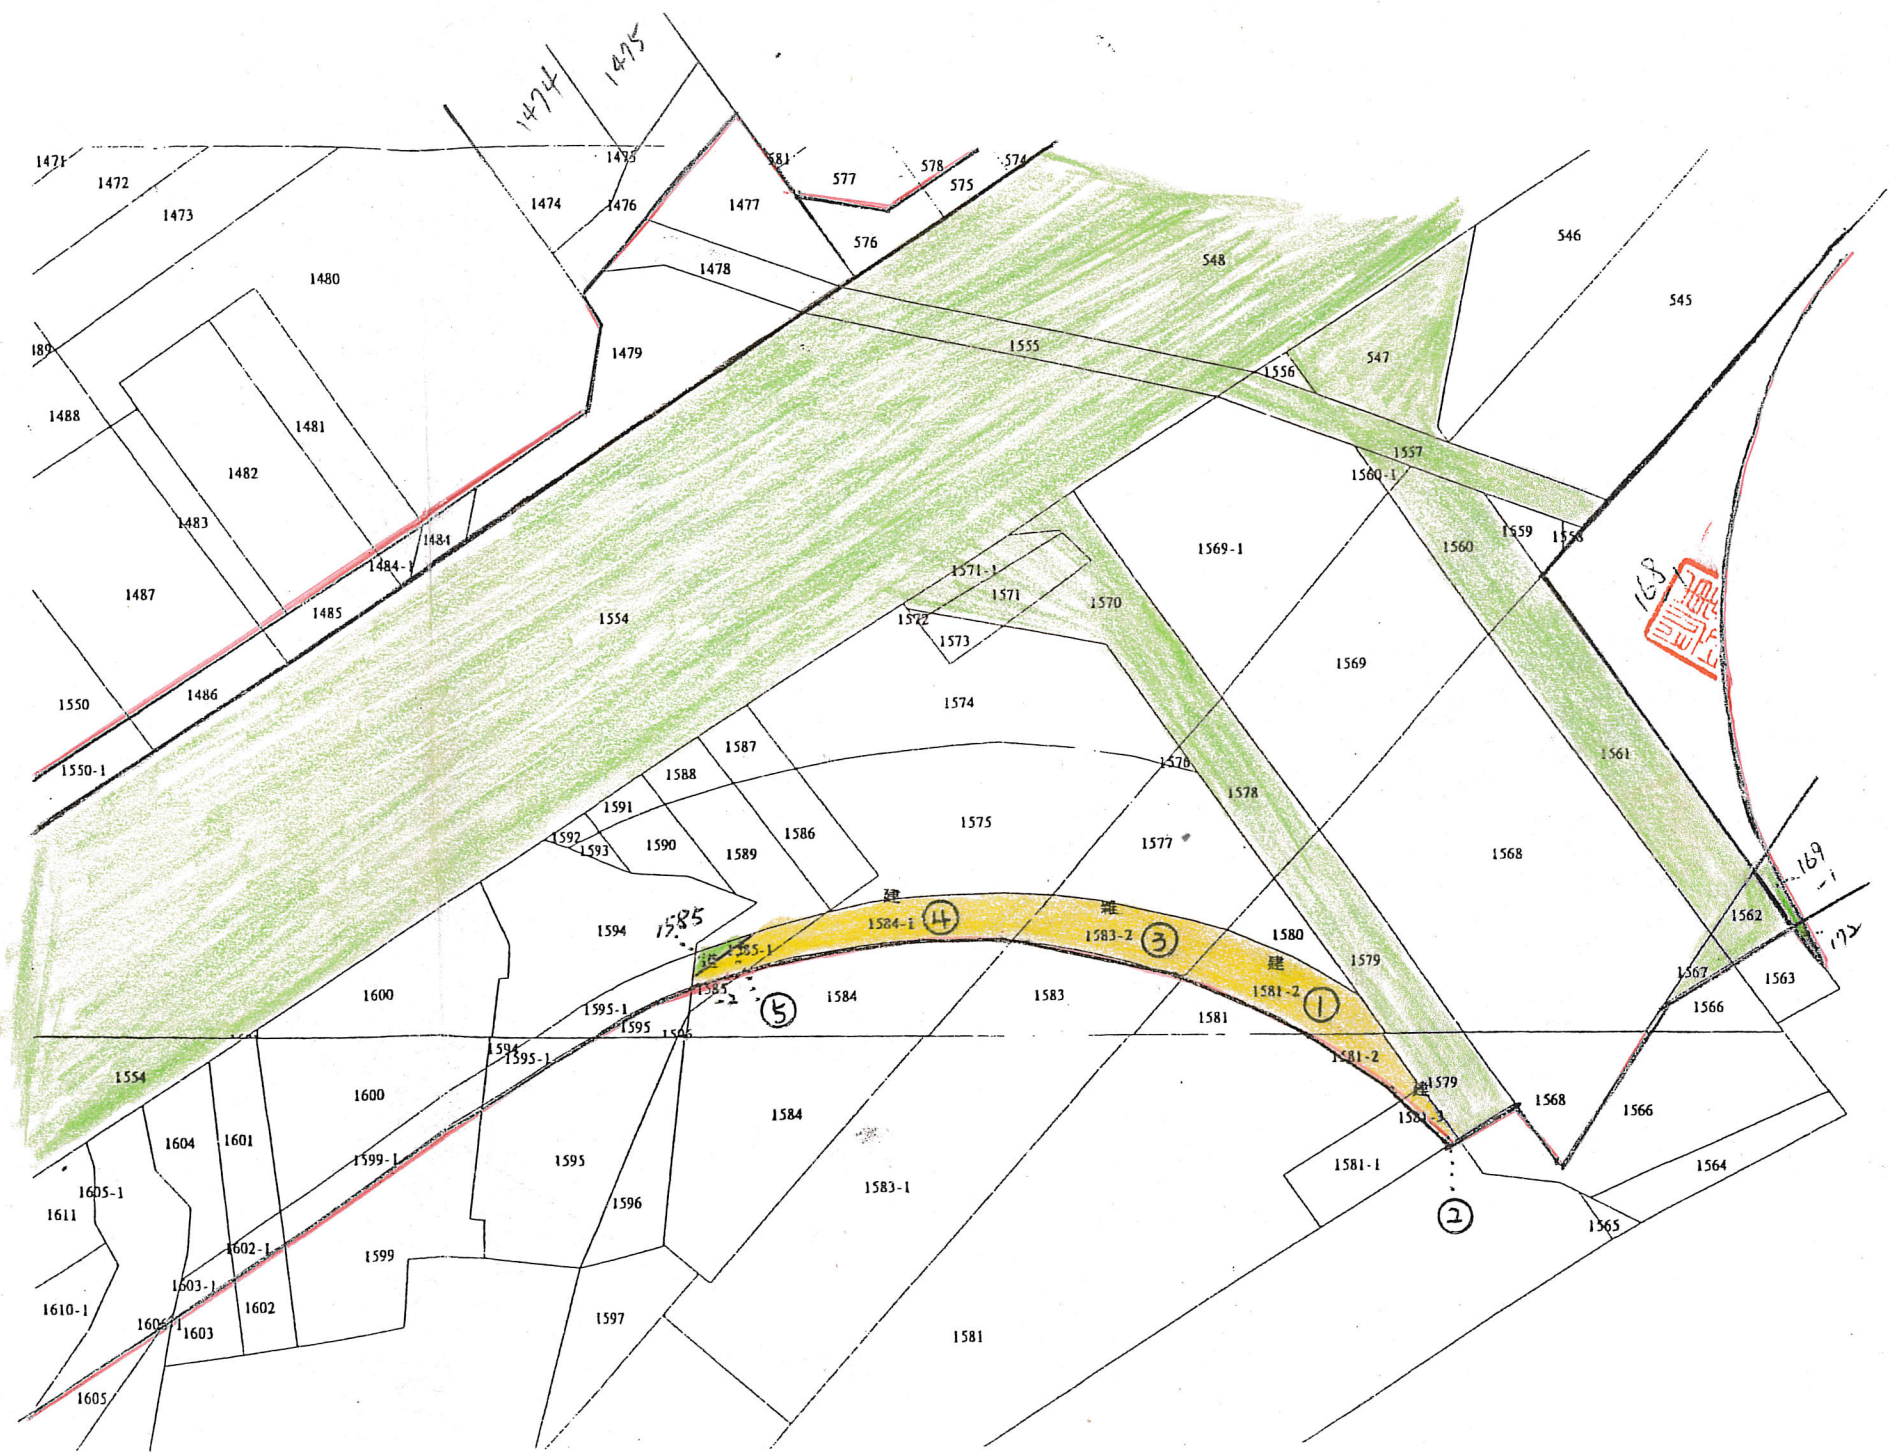

中央段