


工程名稱:新竹市公道五延伸新闢道路(向西)工程(都計內)用地地籍圖

2746604.635 246842.740 247142.740 2746604.6

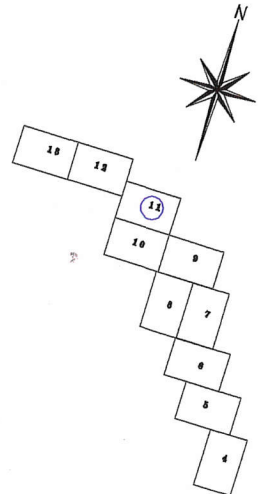

主任
新竹市地政事務所主任 葉福浪(甲)

秘書


秘書 唐金玉

股長

測量課長 林煥彬

承辦員 劉榮輝

本計畫書清冊所列地號與附圖核與地籍圖相符

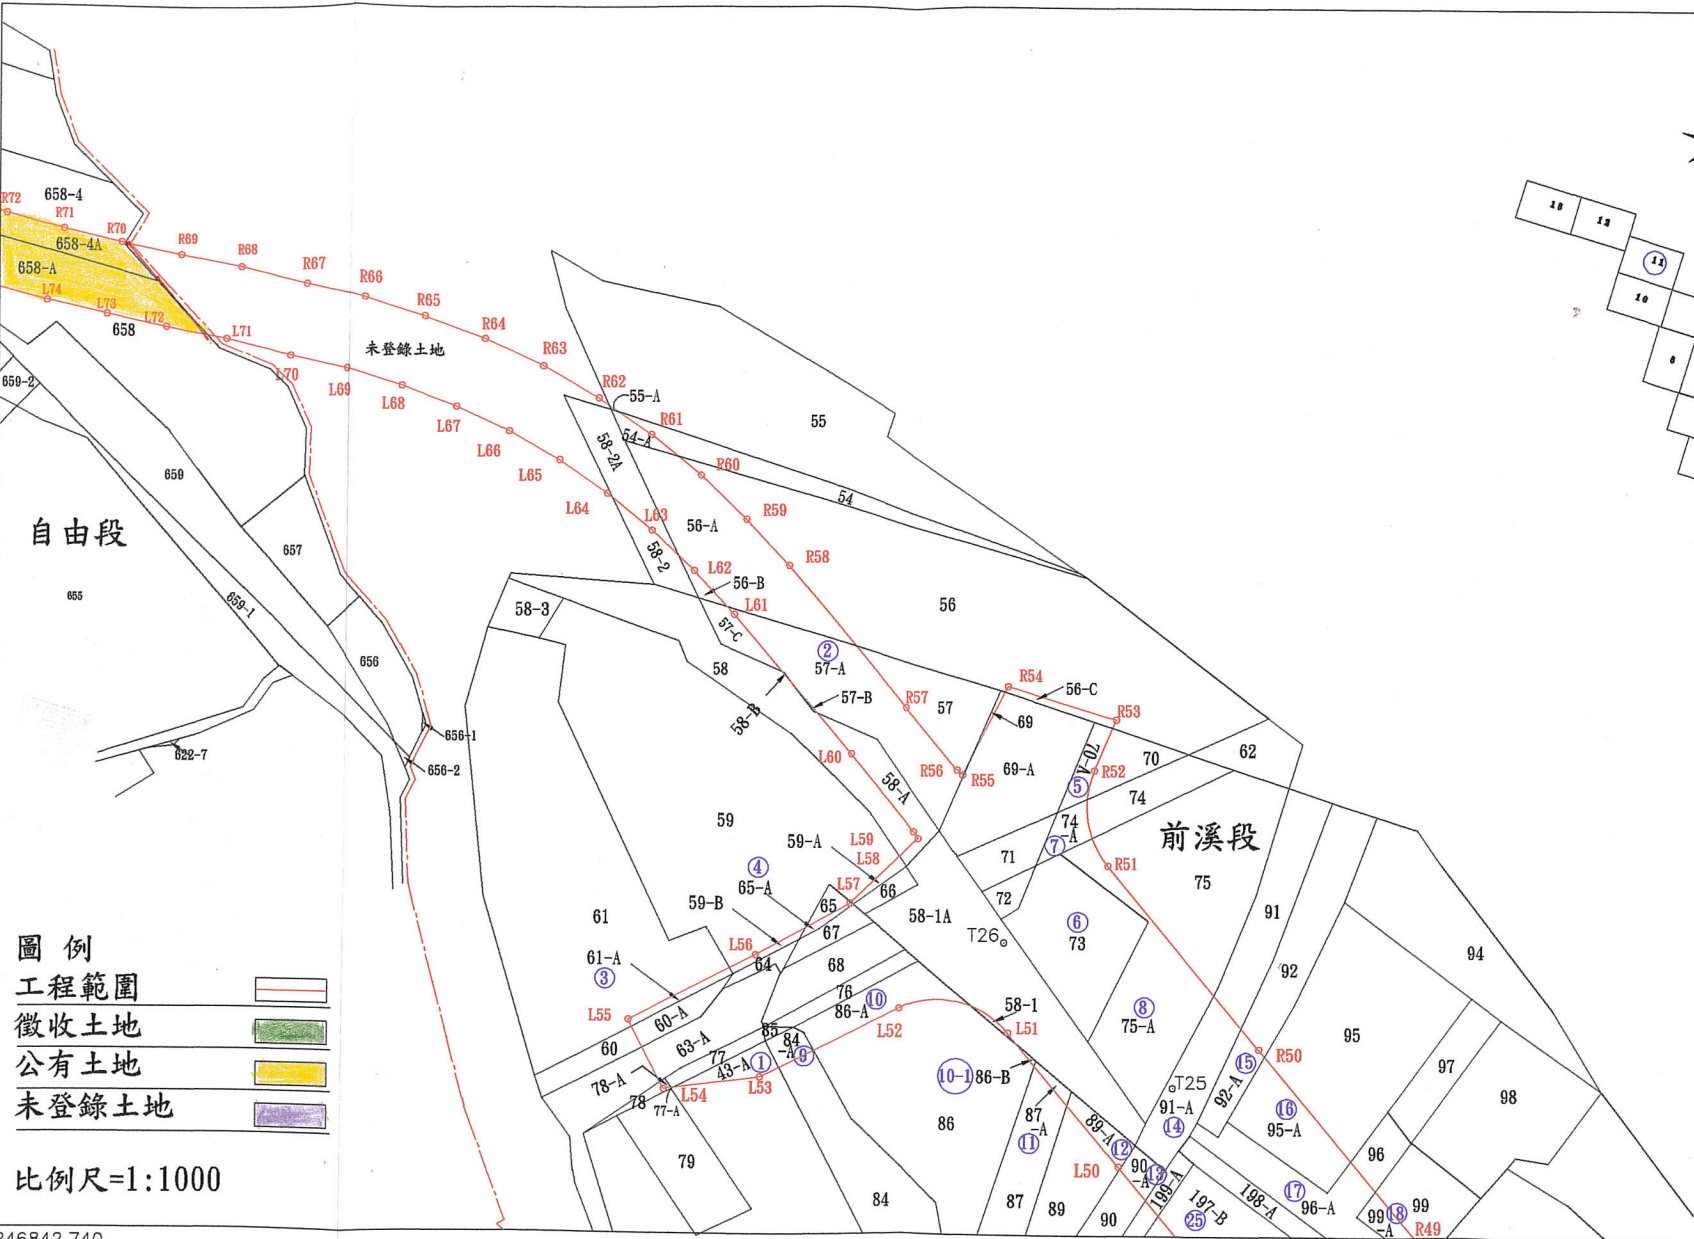

圖例

工程範圍	
徵收土地	
公有土地	
未登錄土地	

比例尺=1:1000

91.10.21

2746404.635 246842.740 247142.740 2746404.6




工程名稱:新竹市公道五延伸新闢道路(向西)工程(都計內)用地地籍圖

246542.740

246842.740

2746721.701

2746721.7

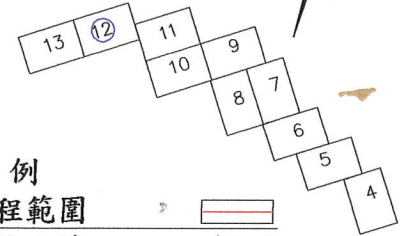

圖例

- 工程範圍
- 徵收土地
- 公有土地
- 未登錄土地

比例尺=1:1000

主任
新竹市地政
事務所主任
葉福浪(甲)

秘書

秘書
唐金玉


股長

股長
林煥彬

承辦

測量員
劉榮輝

本
計
劃
書
清
冊
所
列
地
段
與
附
圖
核
與
地
籍
圖
相
符

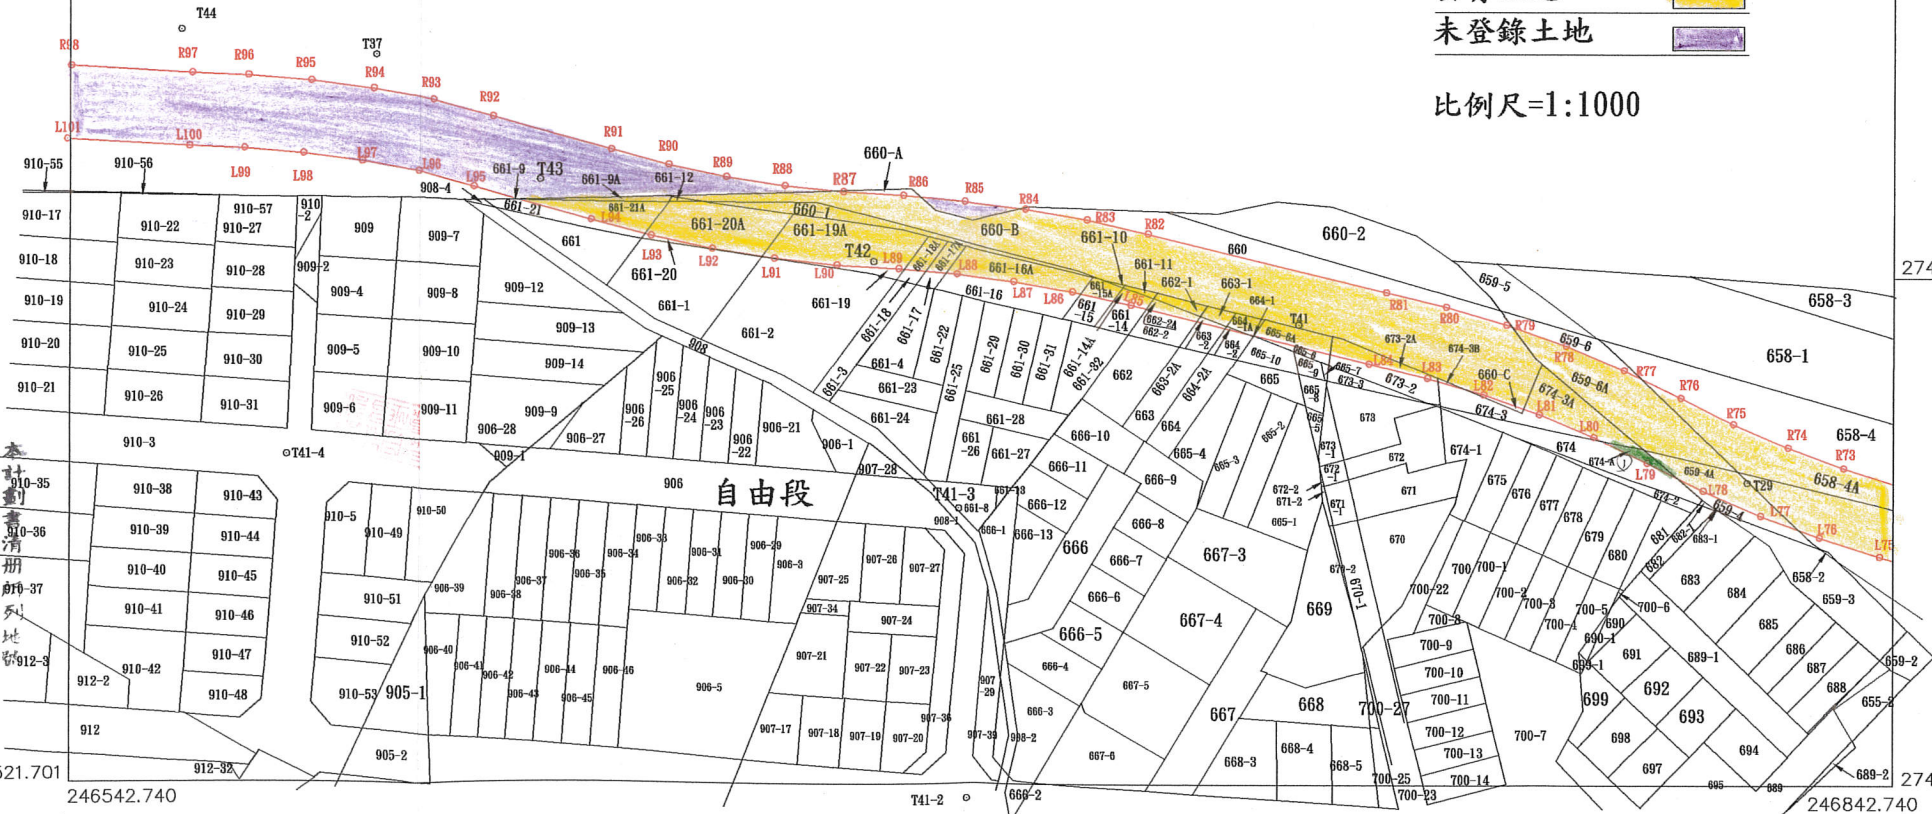

2746604.6

2746521.701

246542.740

T41-2

2746521.7

246842.740

91.10.21

工程名稱:新竹市公道五延伸新闢道路(向西)工程(都計內)用地地籍圖



2746721.701 246242.740

246542.740 2746721.7

圖例

- 工程範圍
- 徵收土地
- 公有土地
- 未登錄土地

比例尺=1:1000

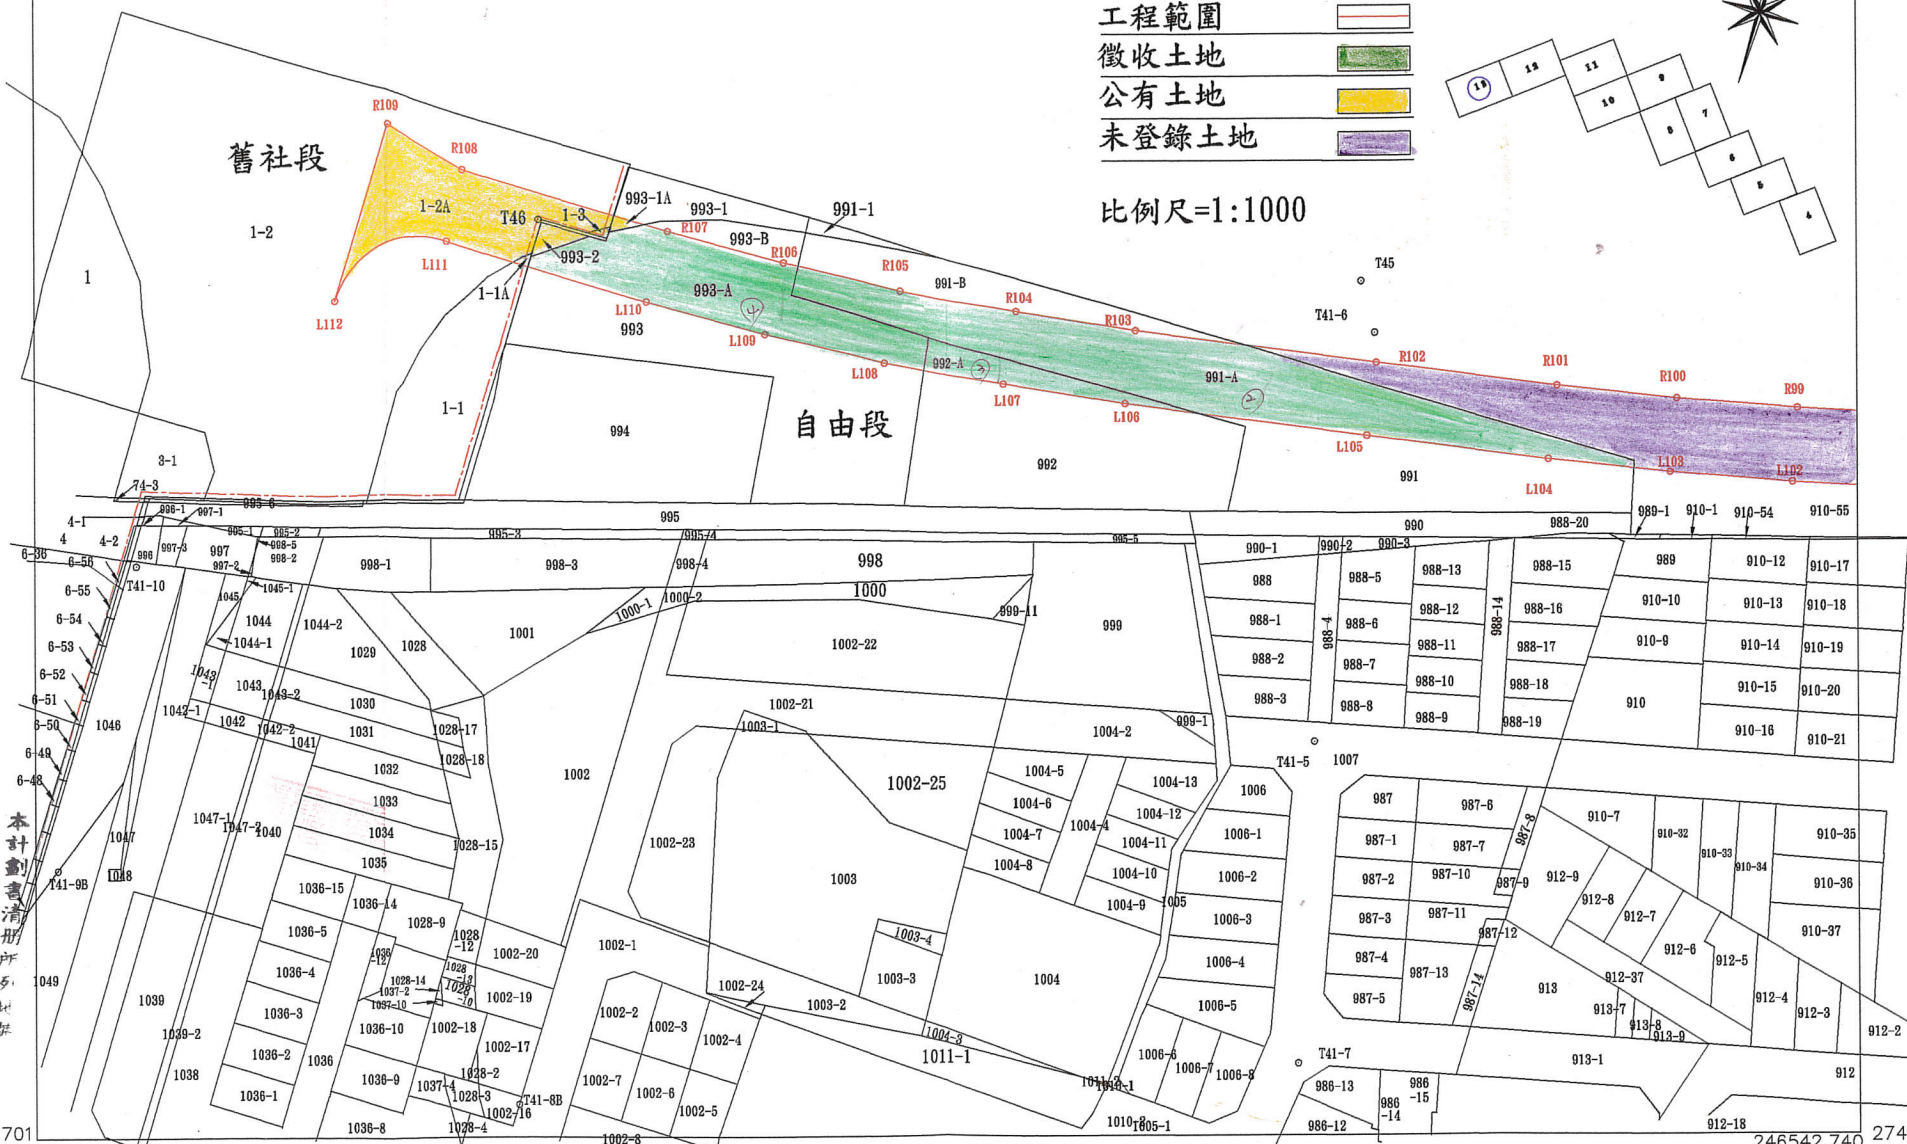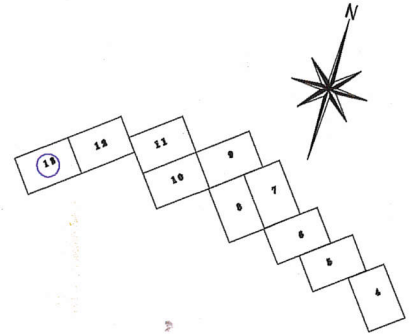

主任
新竹市地政
事務所主任 葉福浪(甲)

秘書
唐金玉

股長

課長 林煥彬

承辦 測量員 劉榮輝

本計劃書清冊所多址註
與附圖核與地籍圖相符

91.10.21

2746521.701

246242.740

246542.740 2746521.7