
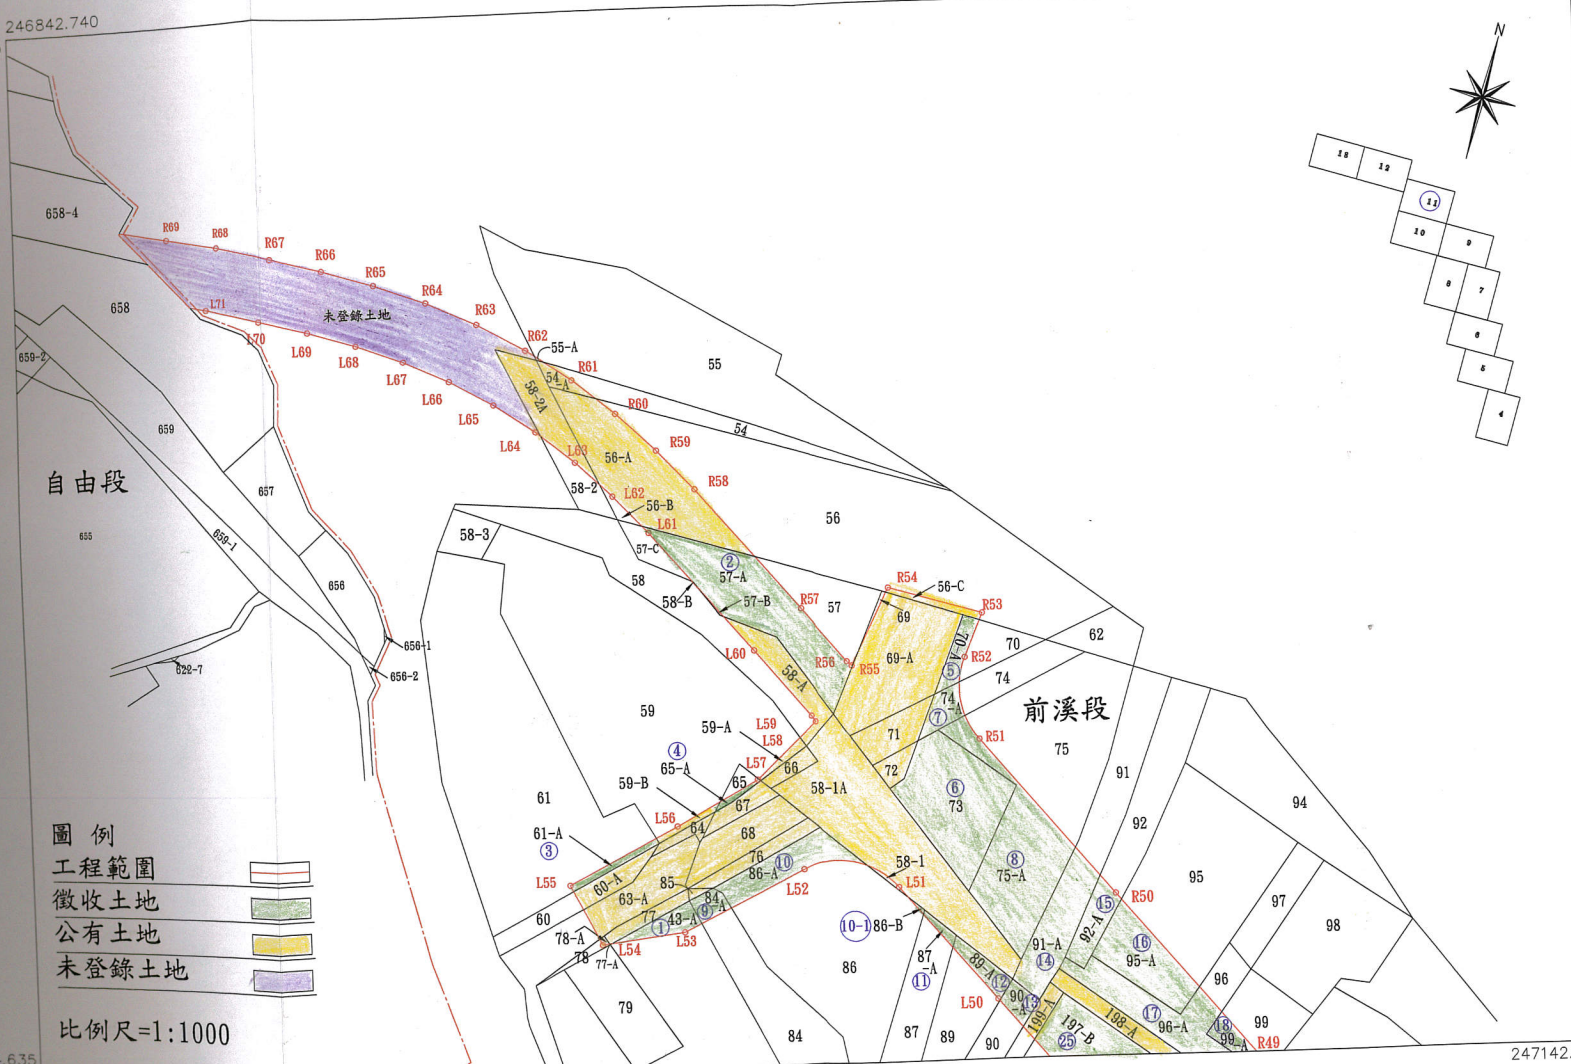


工程名稱:新竹市公道五延伸新闢道路(向西)工程(都計外)用地地籍圖

247142.740 2746604.635

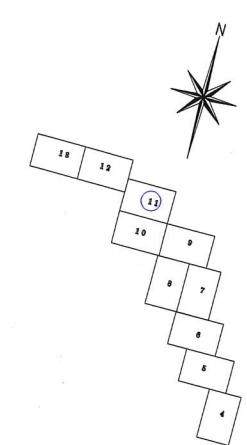

- 圖例
- 工程範圍
 - 徵收土地
 - 公有土地
 - 未登錄土地

比例尺=1:1000

自由段

前溪段


主任
秘書 唐金玉
股長 林煥彬
承辦 測量員 李煌泰

2746404.635 246842.740

247142.740 2746404.635

91. 4. 19

工程名稱:新竹市公道五延伸新闢道路(向西)工程(都計外)用地地籍圖

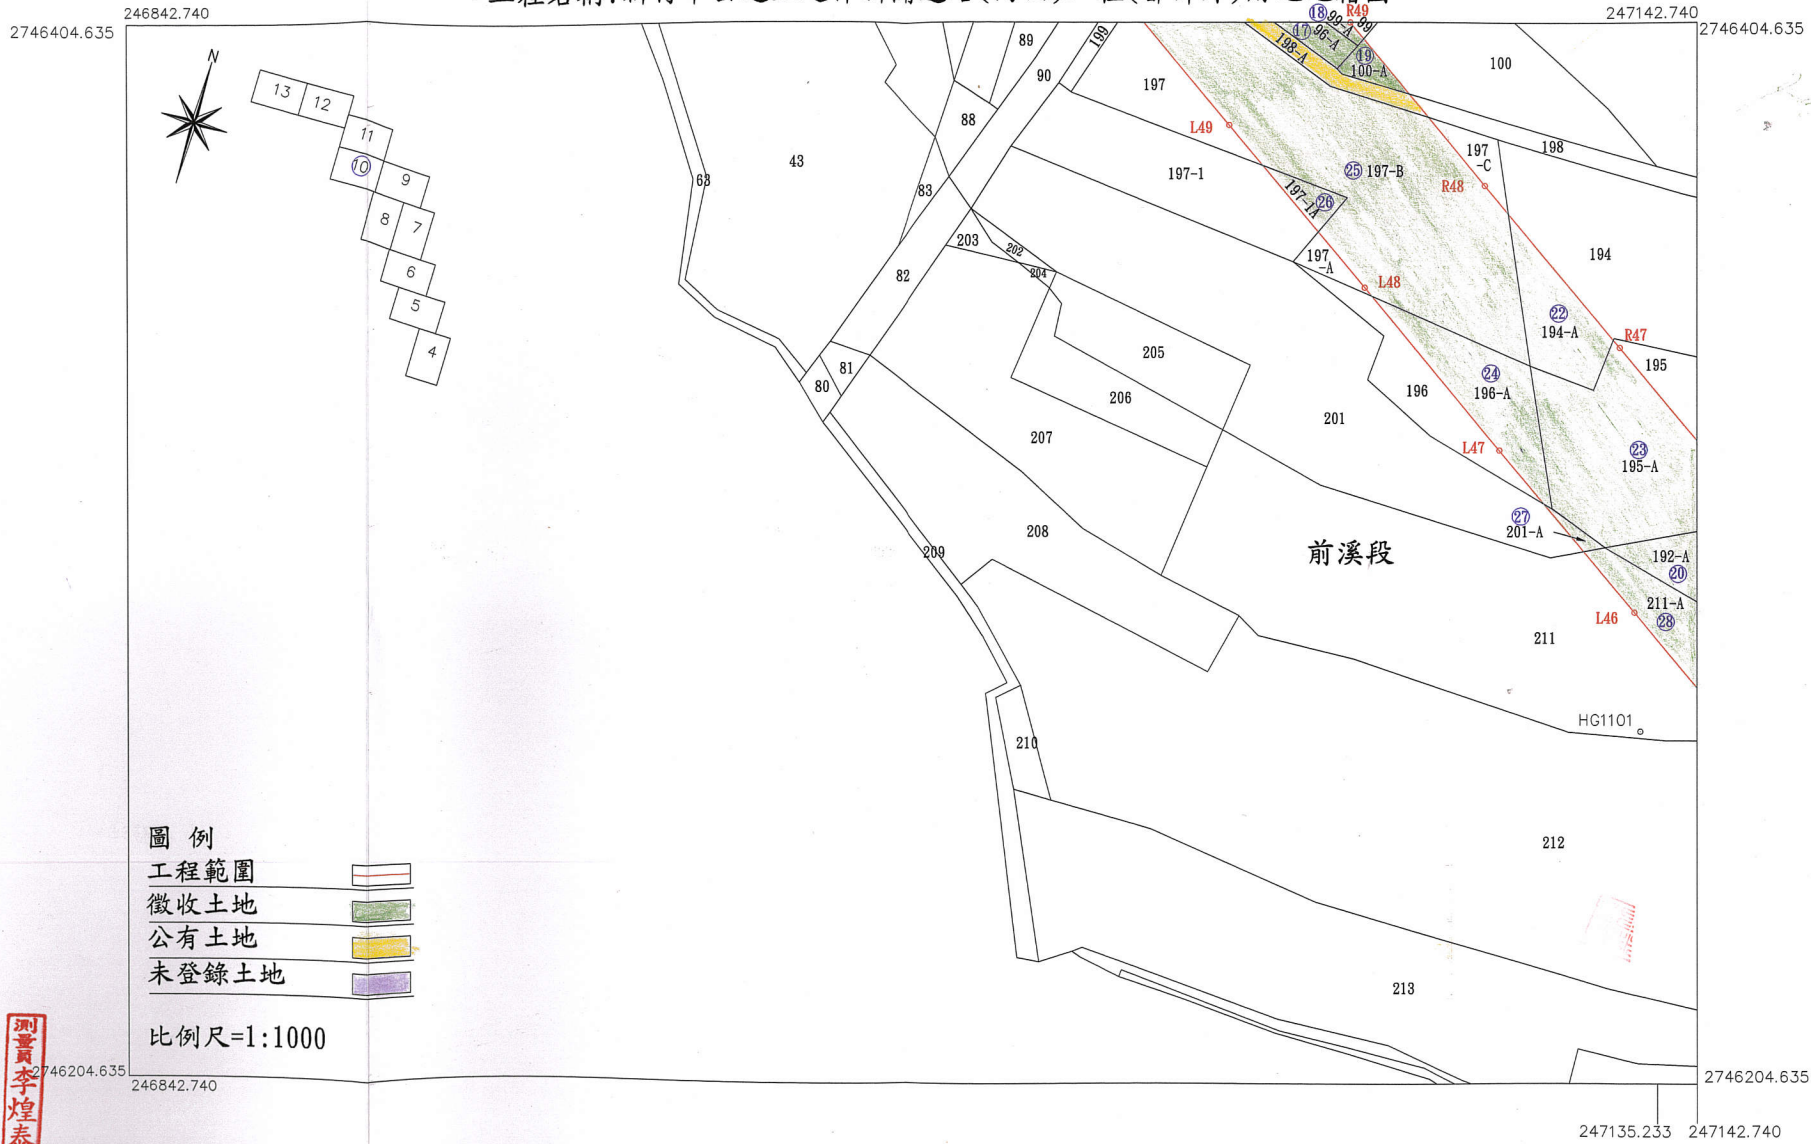

- 圖例
- 工程範圍
 - 徵收土地
 - 公有土地
 - 未登錄土地

比例尺=1:1000

主任

新竹市政府
地政主任 吳福浪

秘書

秘書 唐金玉

股長

課長 林煥彬


承辦

測量員 李煌志

測量員 李煌泰

91. 4. 19

工程名稱:新竹市公道五延伸新關道路(向西)工程(都計外)用地地籍圖

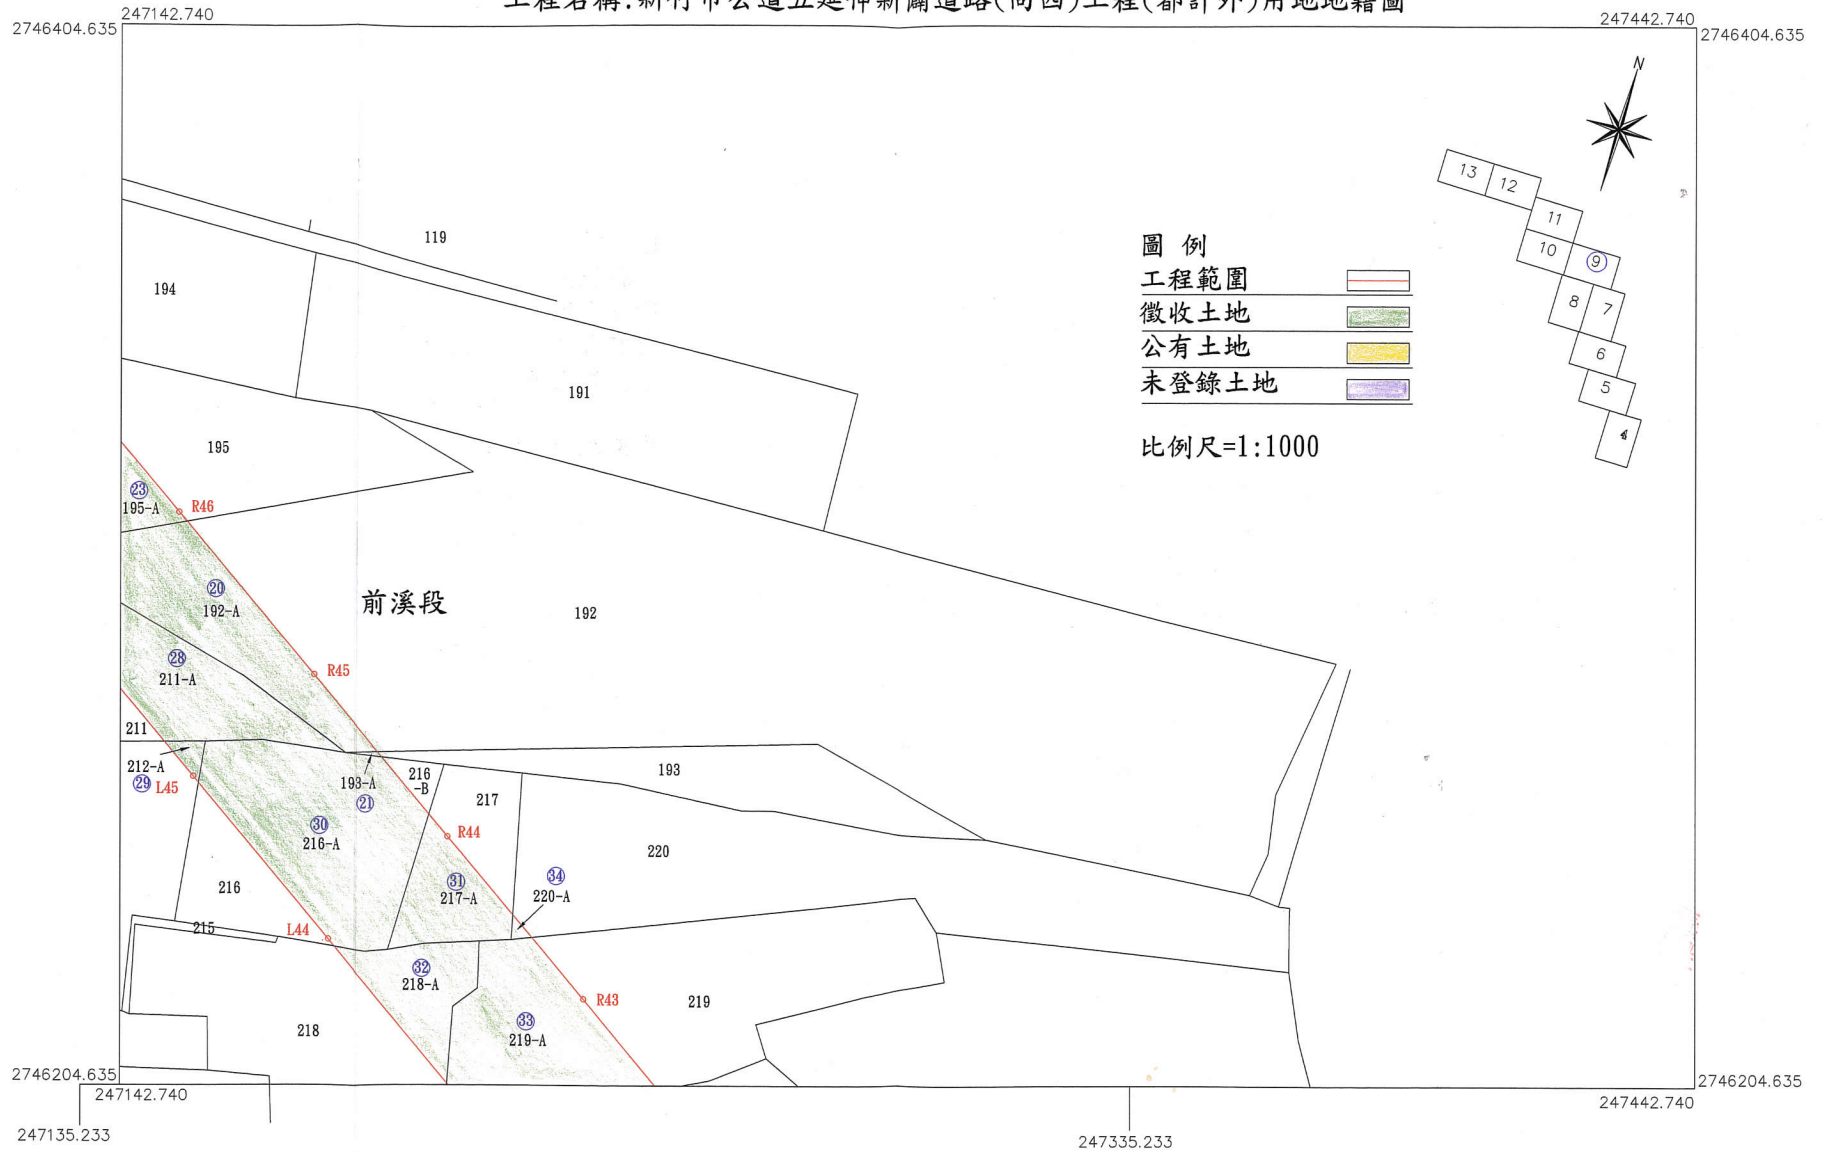

- 圖例
- 工程範圍
 - 徵收土地
 - 公有土地
 - 未登錄土地

比例尺=1:1000

主任
新竹市地政事務所主任 葉福浪(甲)

秘書
秘書 唐金玉

股長
測量課長 林煥林

測量課
測量員 李煌泰


91. 4. 19

247142.740 工程名稱：新竹市公道五延伸新闢道路(向西)工程(都計外)用地籍圖

247135.233

247335.233

2746204.635

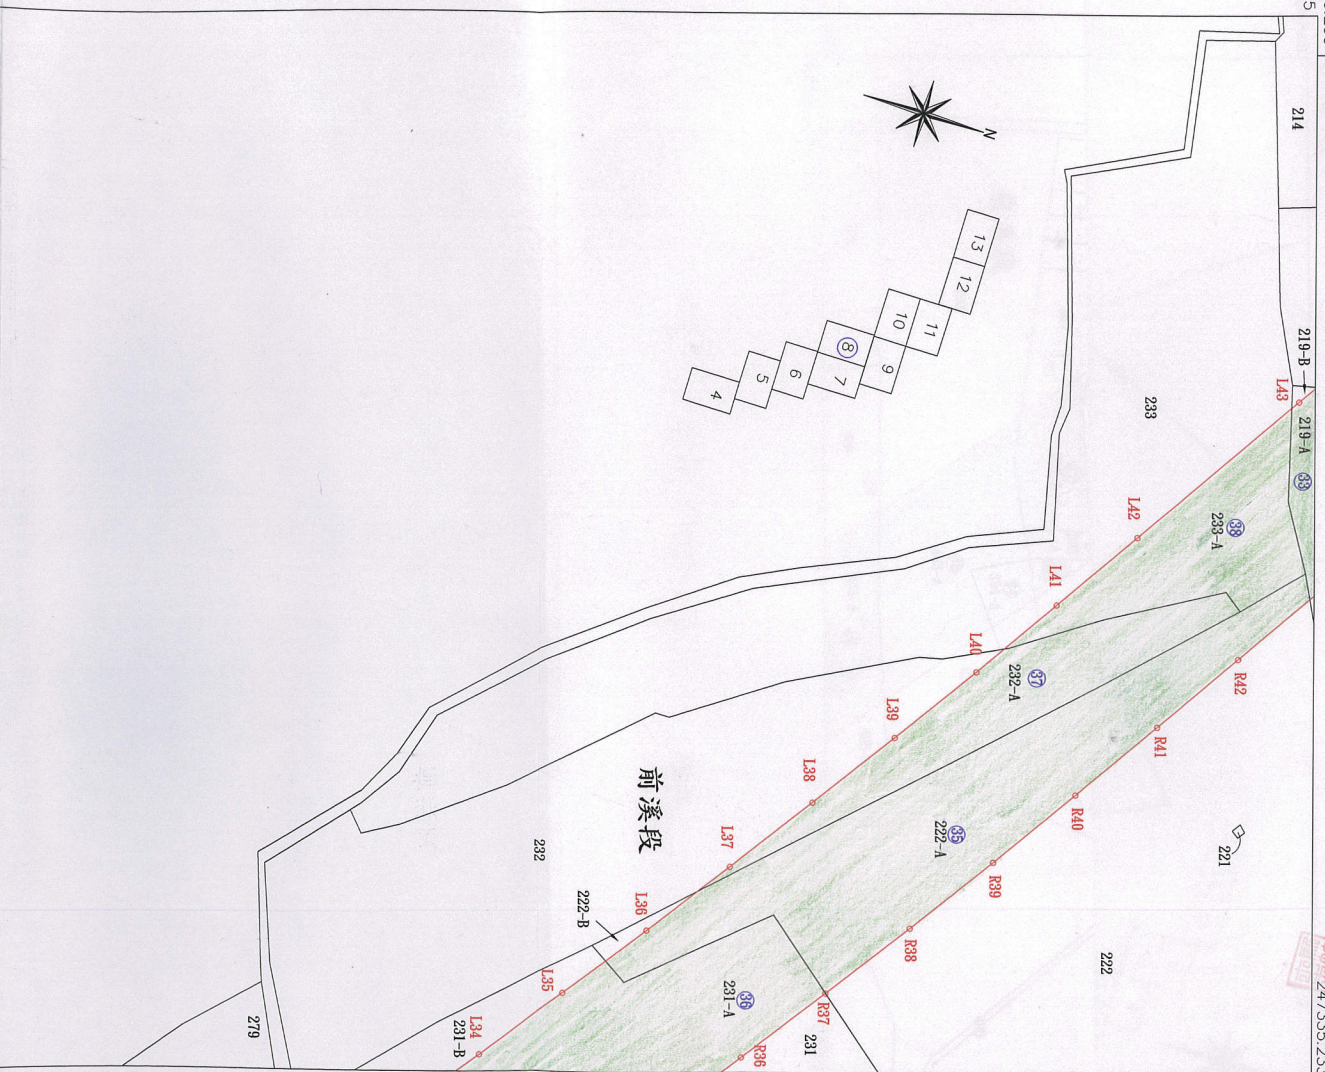

- 圖例
- 工程範圍
 - 徵收土地
 - 公有土地
 - 未登錄土地

比例尺=1:1000

2745904.635 247135.233

2745904.635 247335.233 247331.569

01. 4. 19

主任 林煥彬

秘書 唐金玉

股長 林煥彬

副股長 李煌泰


工程名稱：新竹市公道五延伸新聞道路(向西)工程(都計外)用地籍圖

2746204.635

247335.233


247535.233

2746204.635

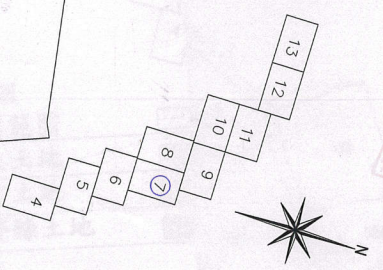

- 圖例
- 工程範圍
 - 徵收土地
 - 公有土地
 - 未登錄土地

比例尺=1:1000

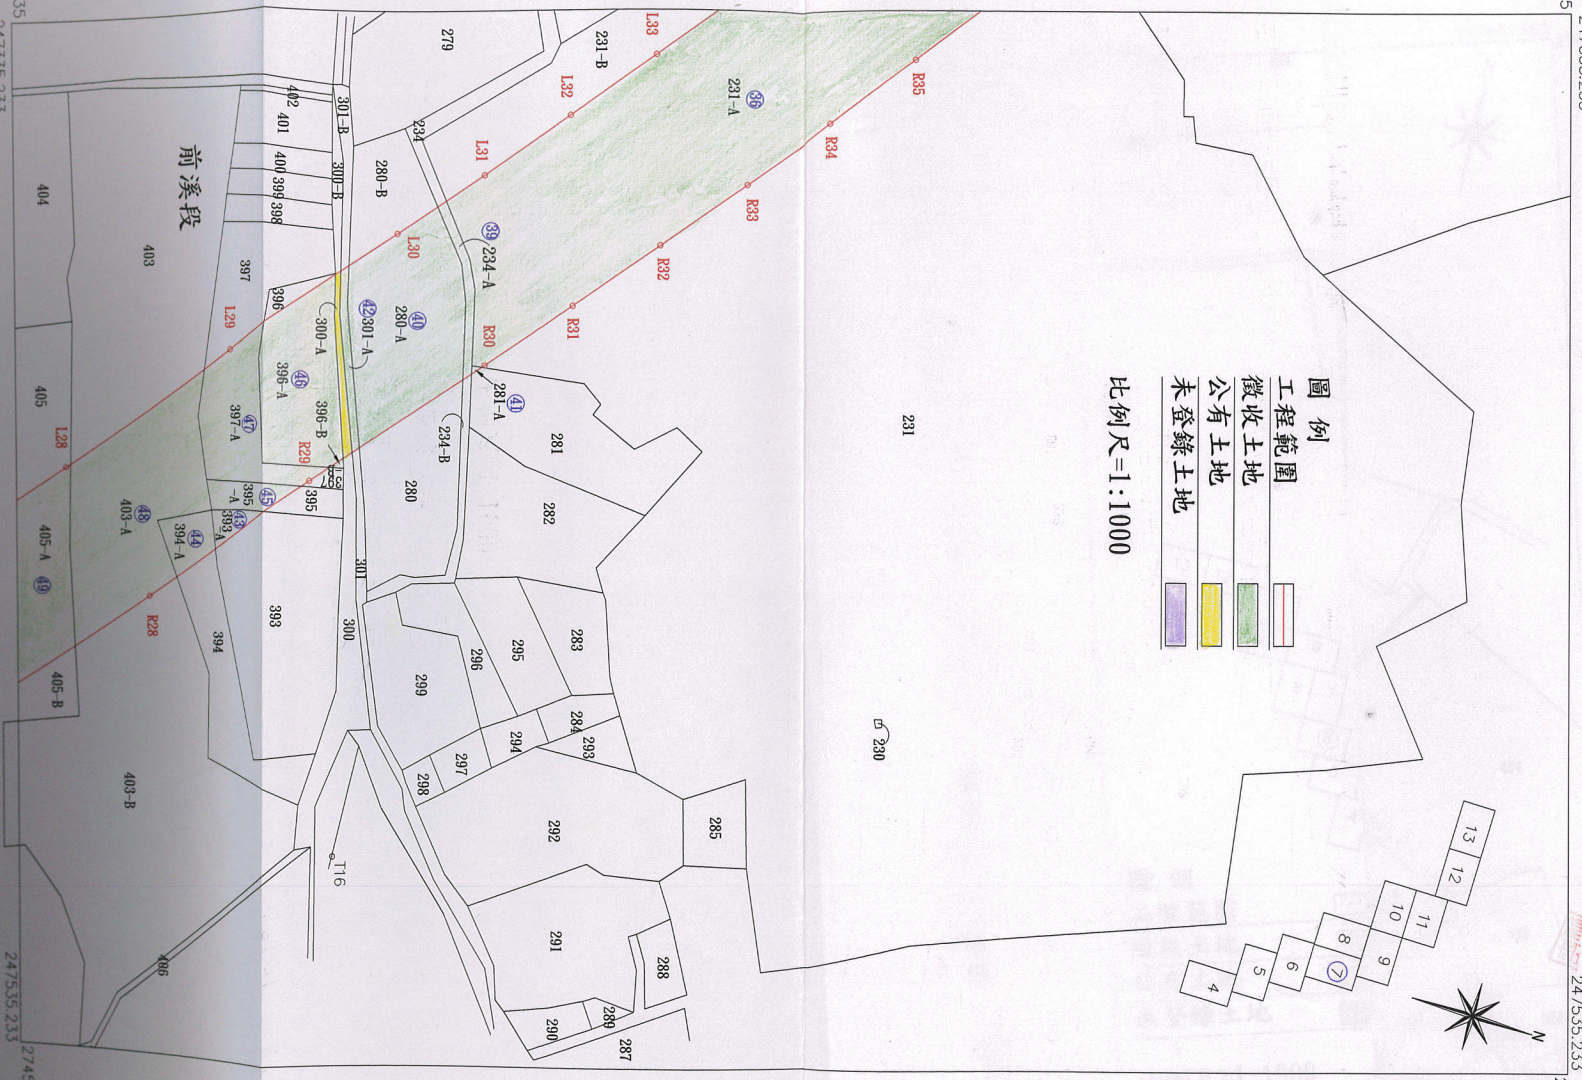

前溪段

2745904.635

247335.233

247535.233

2745904.635

1. 4. 19


主任 林煥彬

秘書 唐金玉

股長 林煥彬

承辦 李煌泰

工程名稱:新竹市公道五延伸新關道路(向西)工程(都計外)用地地籍圖

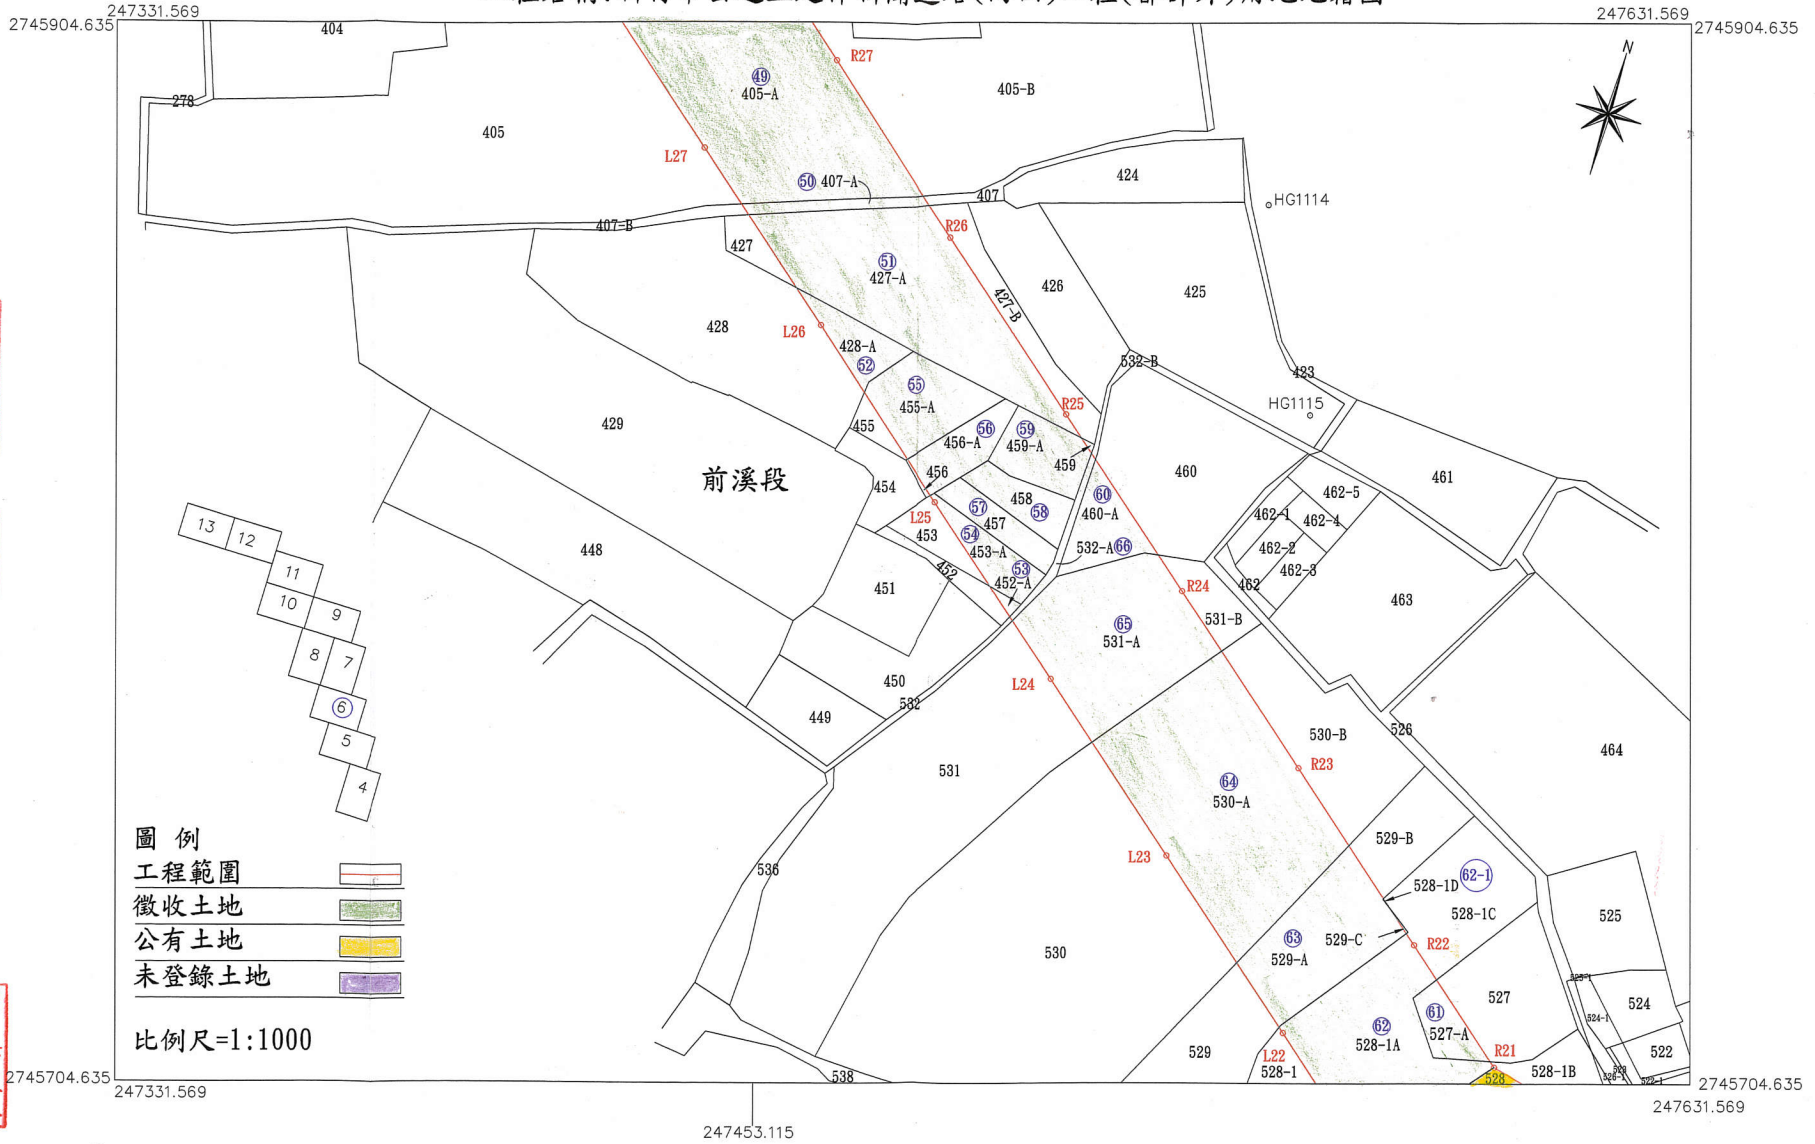

- 圖例
- 工程範圍
 - 徵收土地
 - 公有土地
 - 未登錄土地

比例尺=1:1000

247453.115

91. 4. 19


主任
新竹市地政主任 葉福浪(甲)

秘書
秘書 唐金玉

股長
股長 林煥彬 承辦

測畫員 李煌泰

工程名稱:新竹市公道五延伸新闢道路(向西)工程(都計外)用地地籍圖

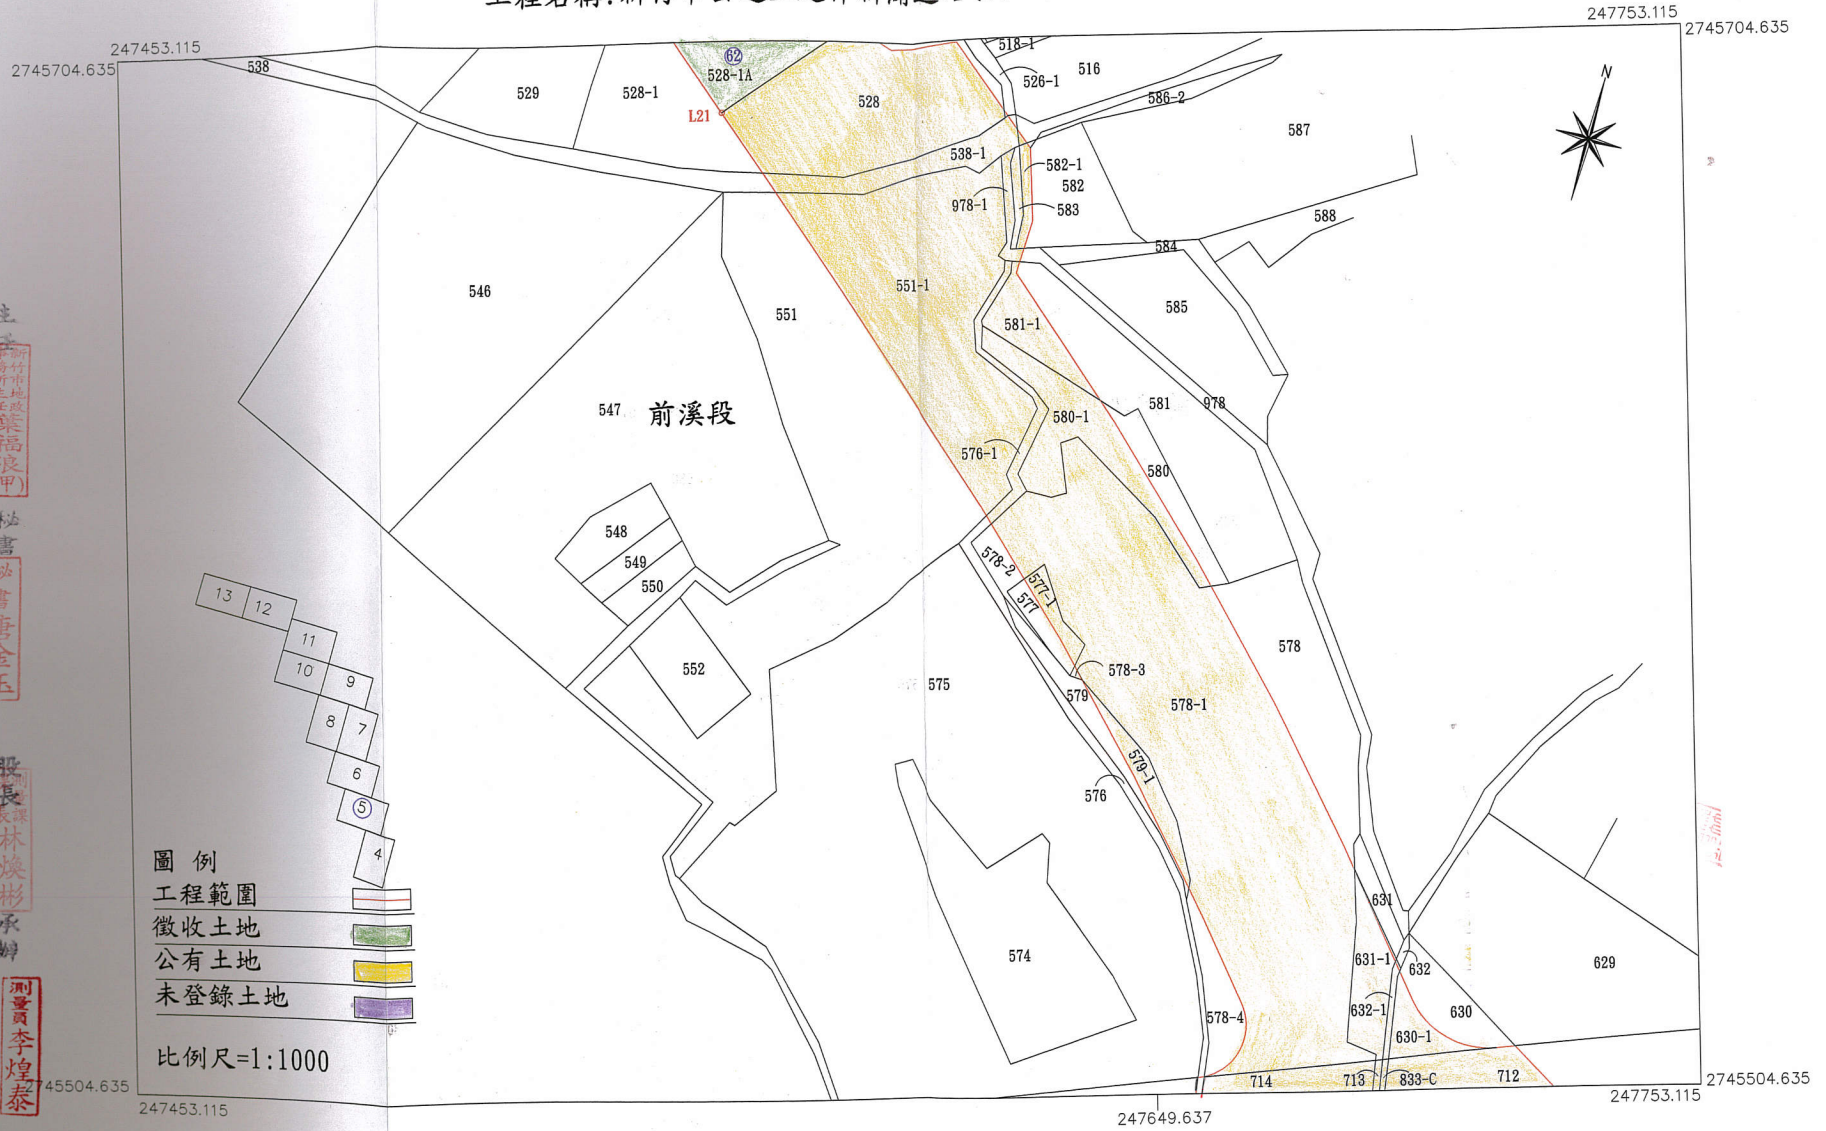

- 圖例
- 工程範圍
 - 徵收土地
 - 公有土地
 - 未登錄土地

比例尺=1:1000

- 13
- 12
- 11
- 10
- 9
- 8
- 7
- 6
- ⑤
- 4

主任
新竹市地政事務所主任 葉福浪(甲)

秘書
秘書 唐金玉

股長
股長 林煥彬

測畫員 李煌泰

91. 4. 19

工程名稱：新竹市公道五延伸新闢道路(向西)工程(都計外)用地地籍圖

247649.637


247753.115

111753.858

247849.637

2745504.635

2745504.635

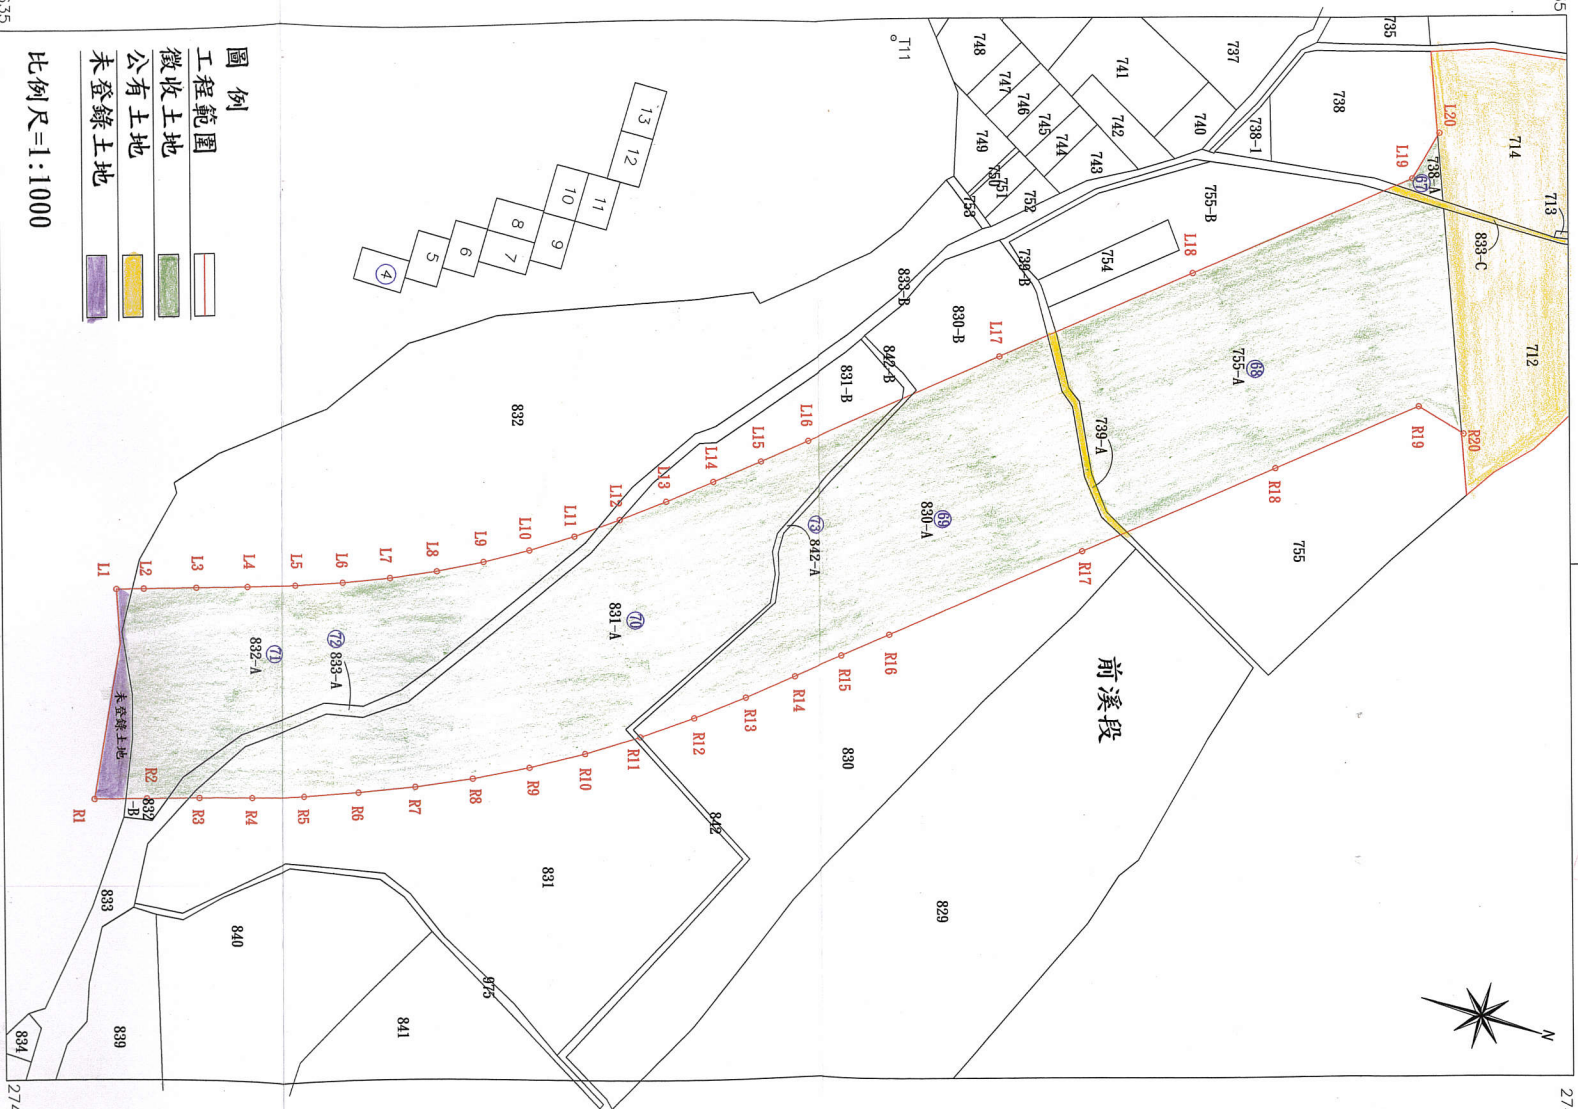

圖例

工程範圍	
徵收土地	
公有土地	
未登錄土地	

比例尺=1:1000

2745204.635
247649.637

247849.637

2745204.635

1. 4. 19

主任

新竹市政府地政課主任 葉福浪(甲) 秘書 秘書唐金玉

股長

地政課長 林煥榮

測量員 李煌泰