


新竹漁港特定區20M—5—三號 道路工程用地徵收土地地籍圖

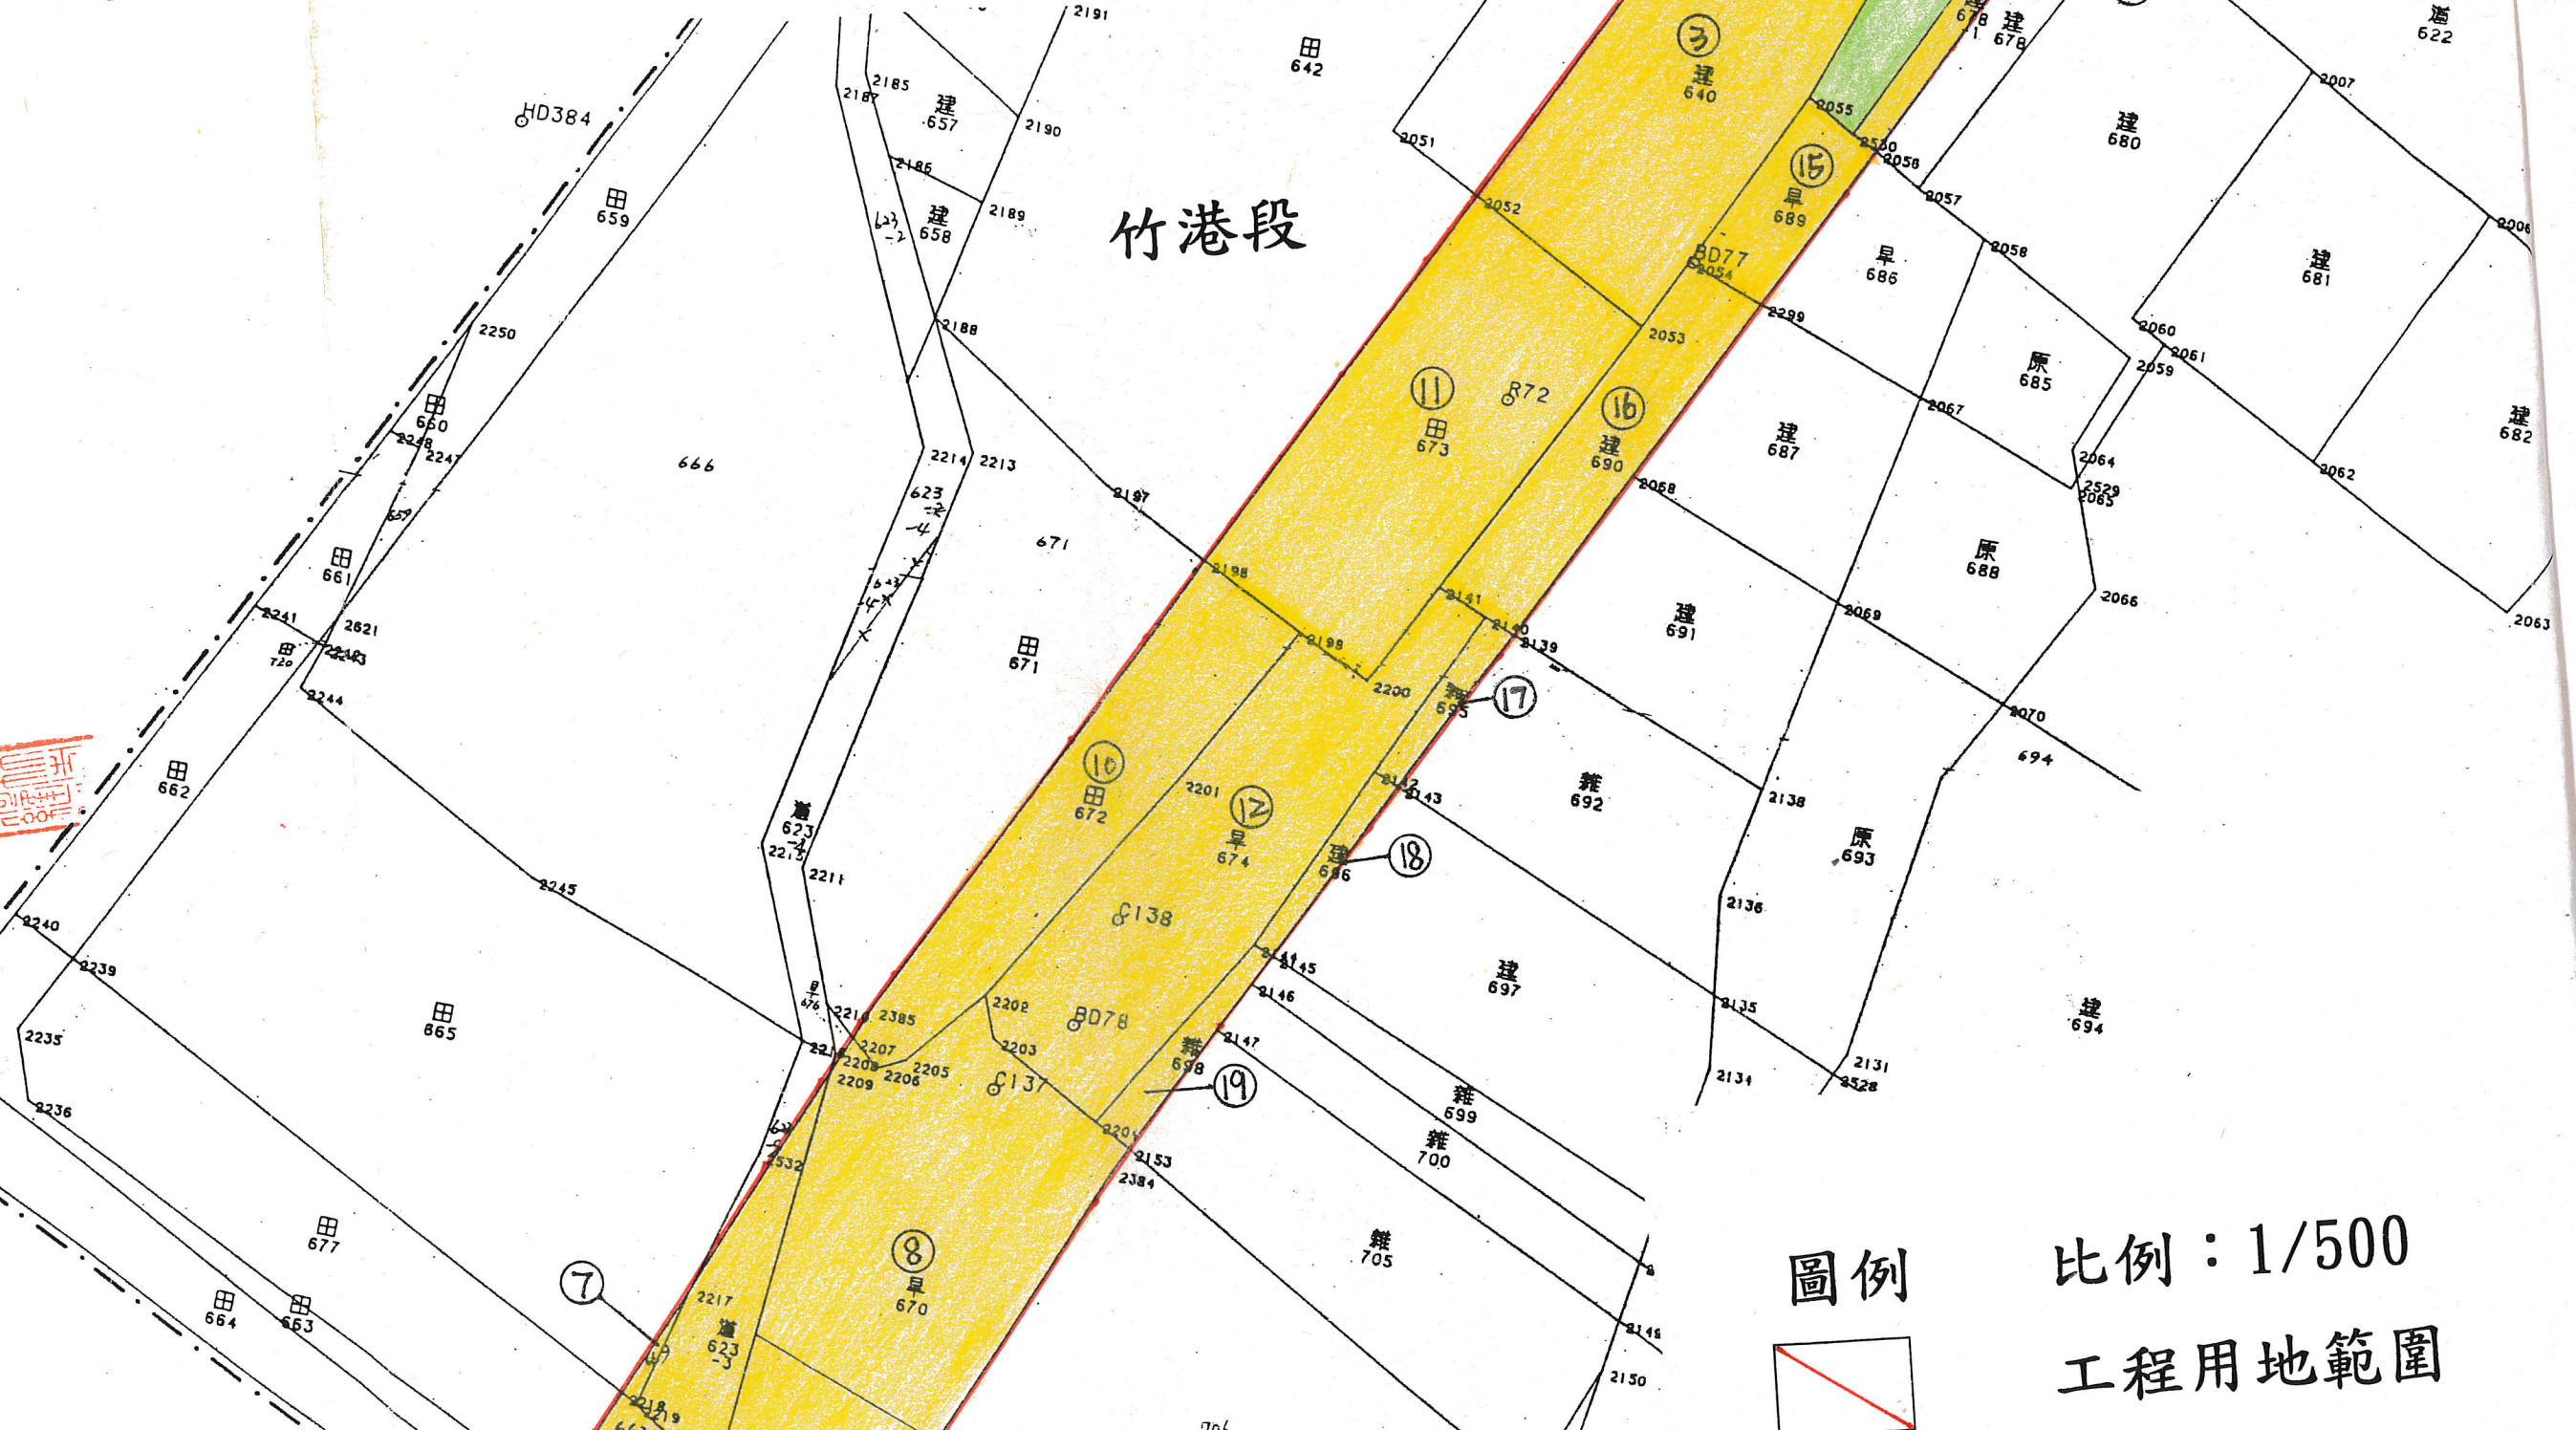

竹港段

東大路

圖例



比例：1/500
工程用地範圍