



# 新竹市北二高茄苳交流道通往市區連絡道路 (都市計畫外)工程補辦徵收地籍圖及位置圖

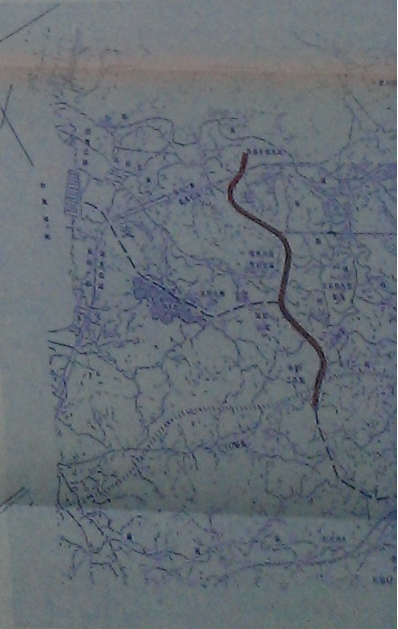

SCALE=1:1000

- 圖例
- 工程用地範圍
  - 補辦徵收土地
  - 已徵收土地
  - 公有土地

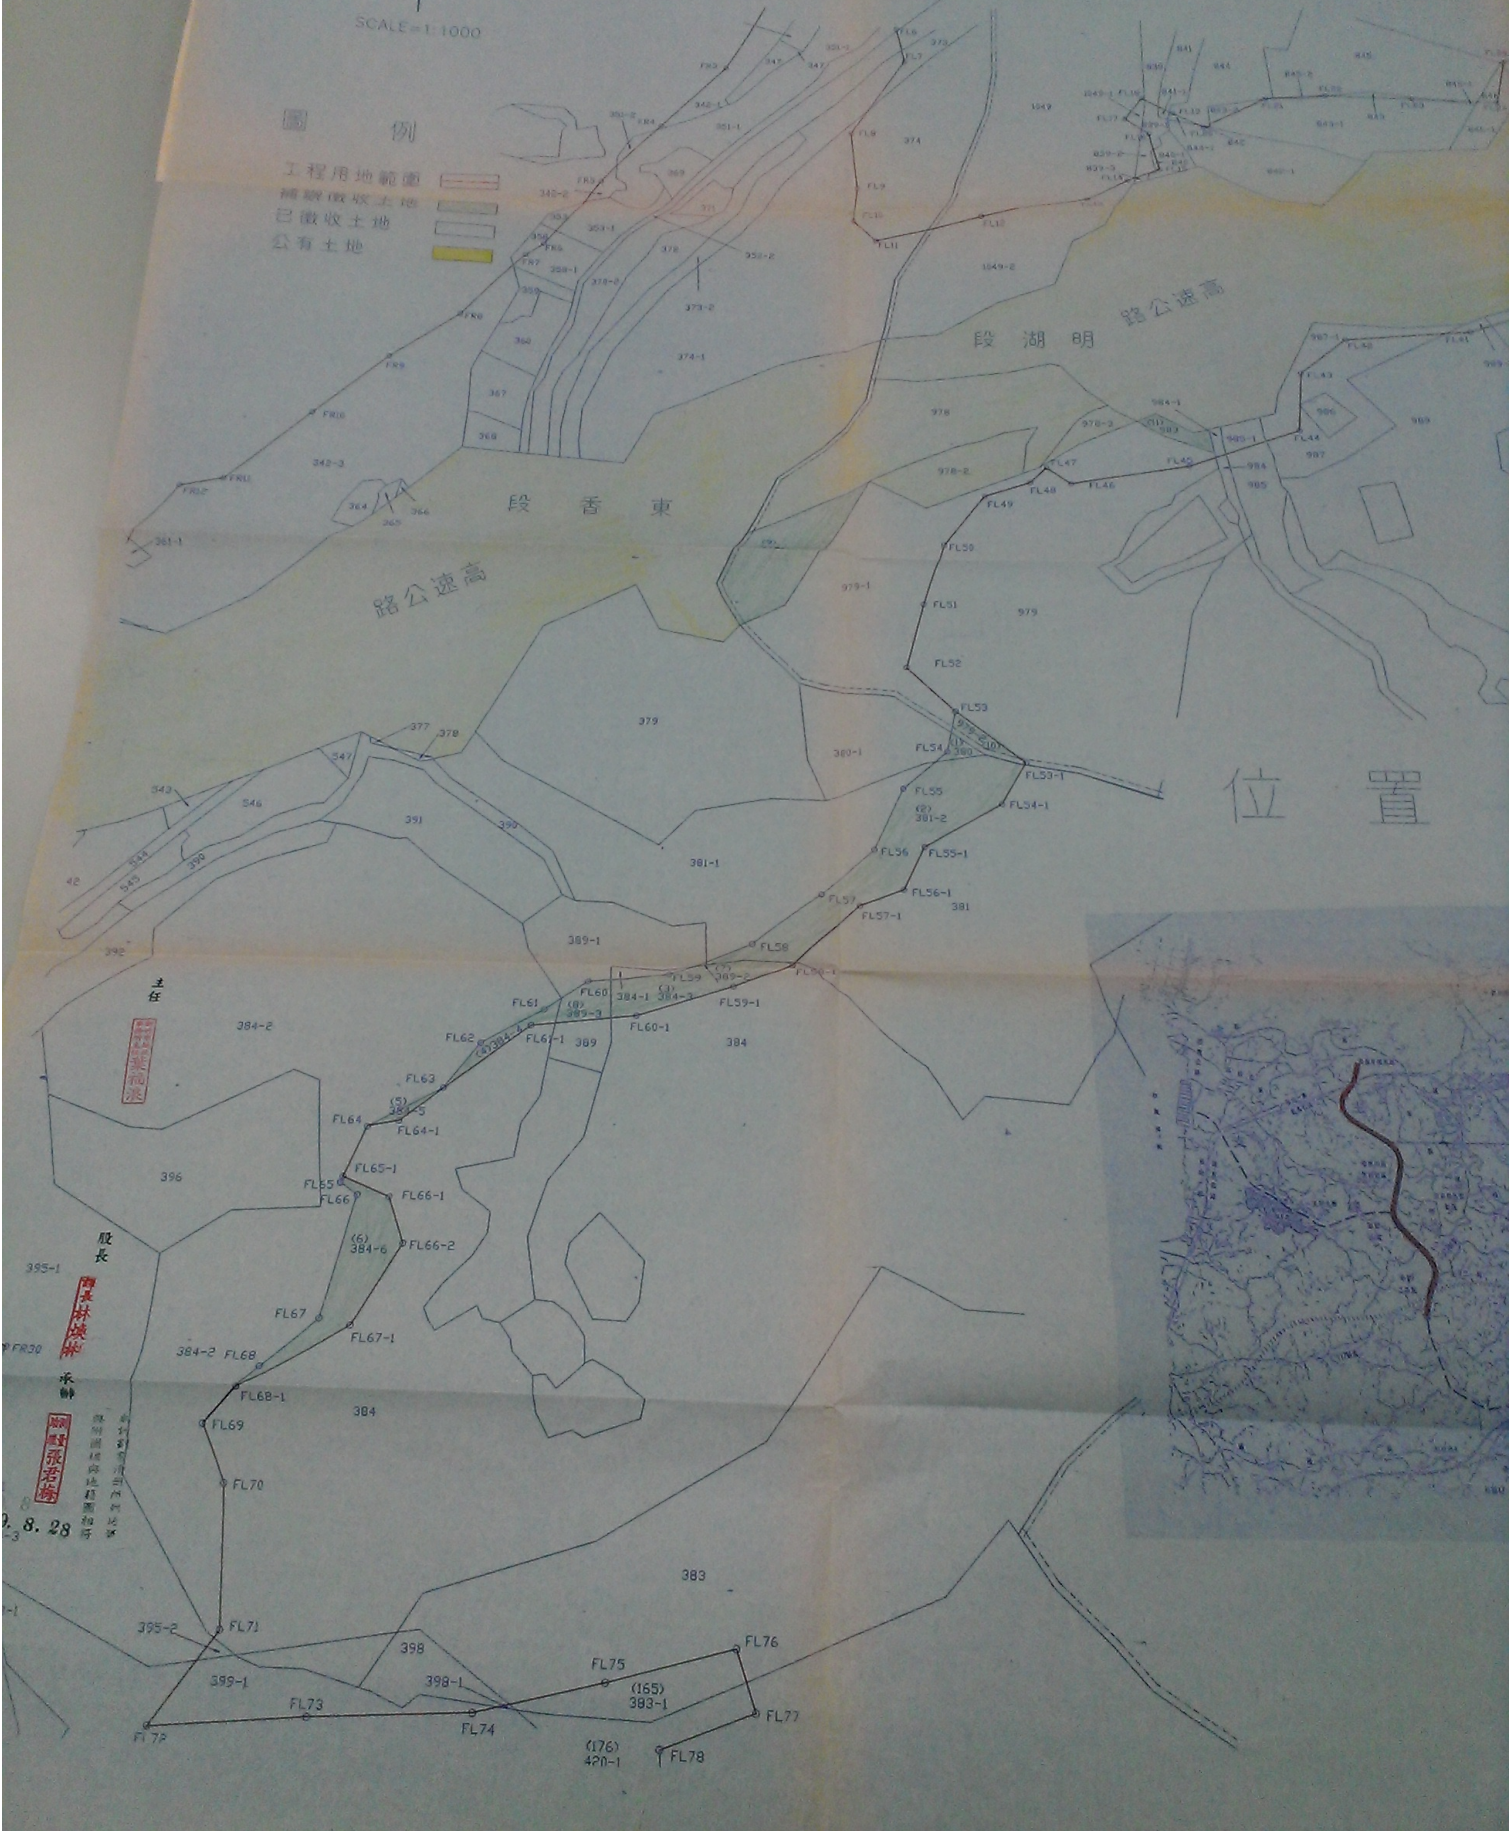

8.28