


新竹市信義街 (01-12-251 號) 12 公尺道路工程用地徵收公有地地上物地籍圖

林 森 路

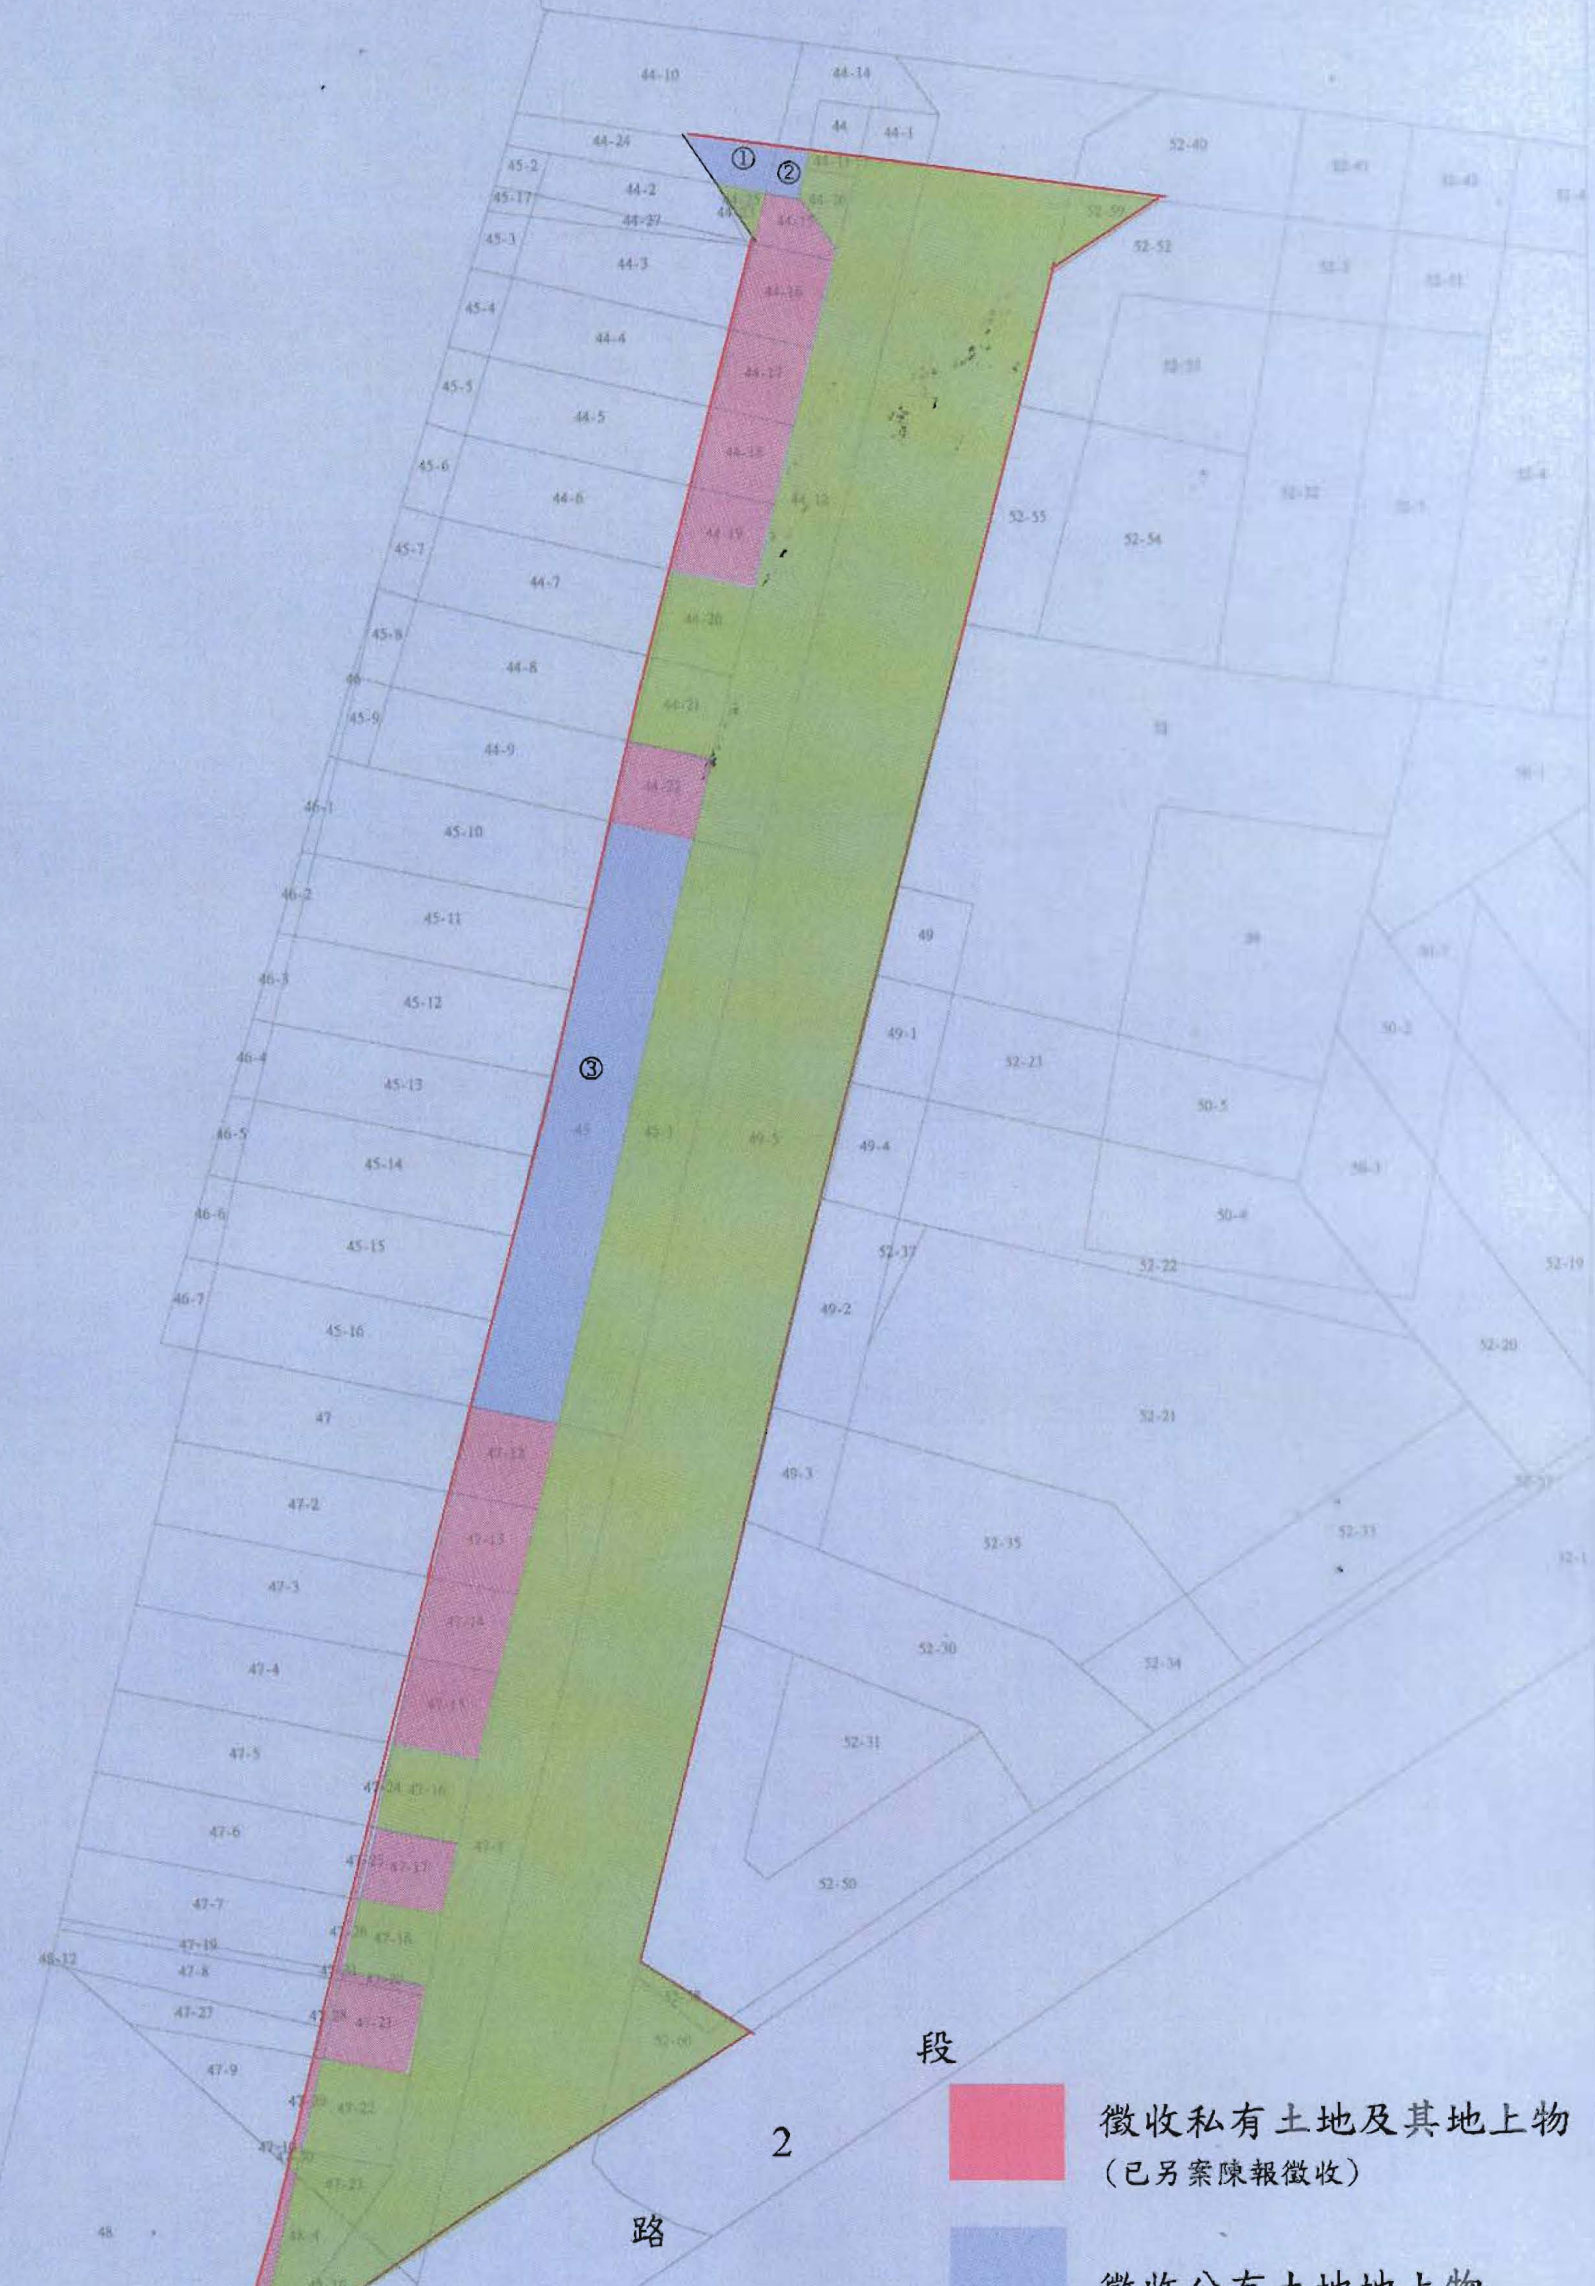

段

2

路

華

中

- 徵收私有土地及其地上物
(已另案陳報徵收)
- 徵收公有土地地上物
- 公有土地
- 工程範圍

246091.40
2743929.40

比例尺：1/300

99年10月12日 10:15