


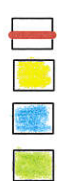

新竹市停一停車場工程用地徵收地籍圖
圖例

- 工程用地範圍
- 徵收土地
- 公有土地
- 未登記土地
- 比例尺:1/600



主任

新竹市地政事務所主任 趙汝剛(甲)

秘書

秘書 蕭介峯

課長


測量課長 吳聲鴻

100. 4. 21

承辦

測量課 張君梅



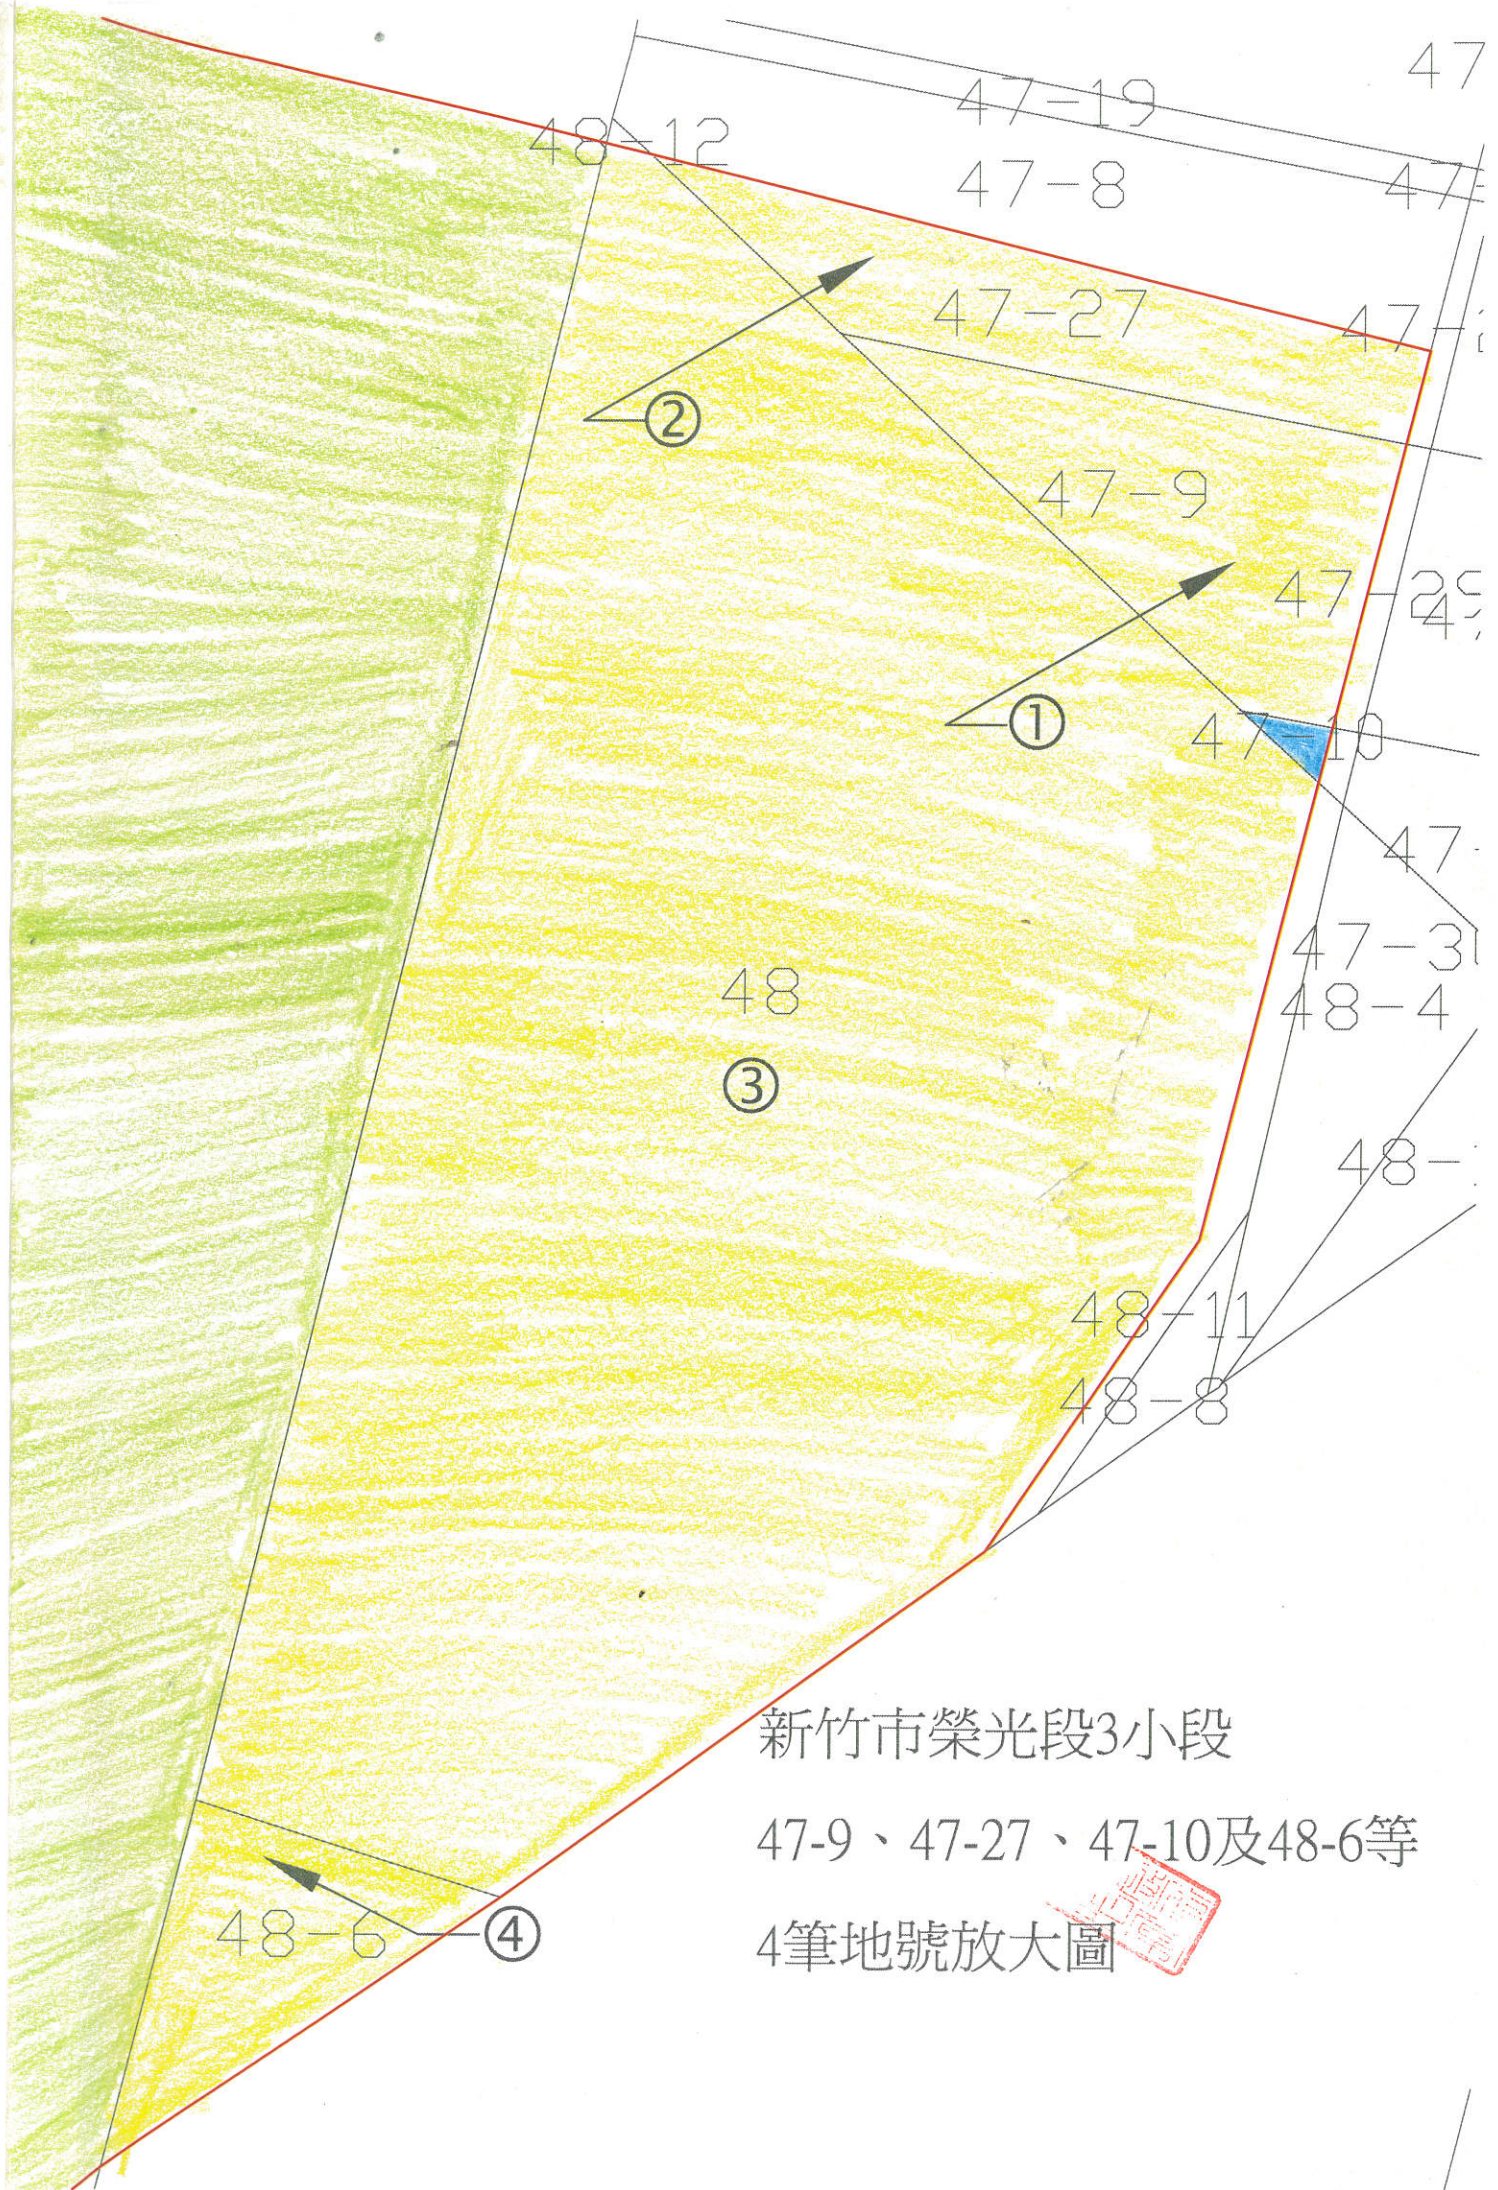

新竹市榮光段3小段

47-9、47-27、47-10及48-6等

4筆地號放大圖



機車位205位

新竹市第一停車場工程用地使用計畫圖
圖例

比例尺: 1/300

使用位置 