


# 新竹市三姓溪出海口段堤防工程 (0K+000~0K+500) 用地徵收土地地籍圖

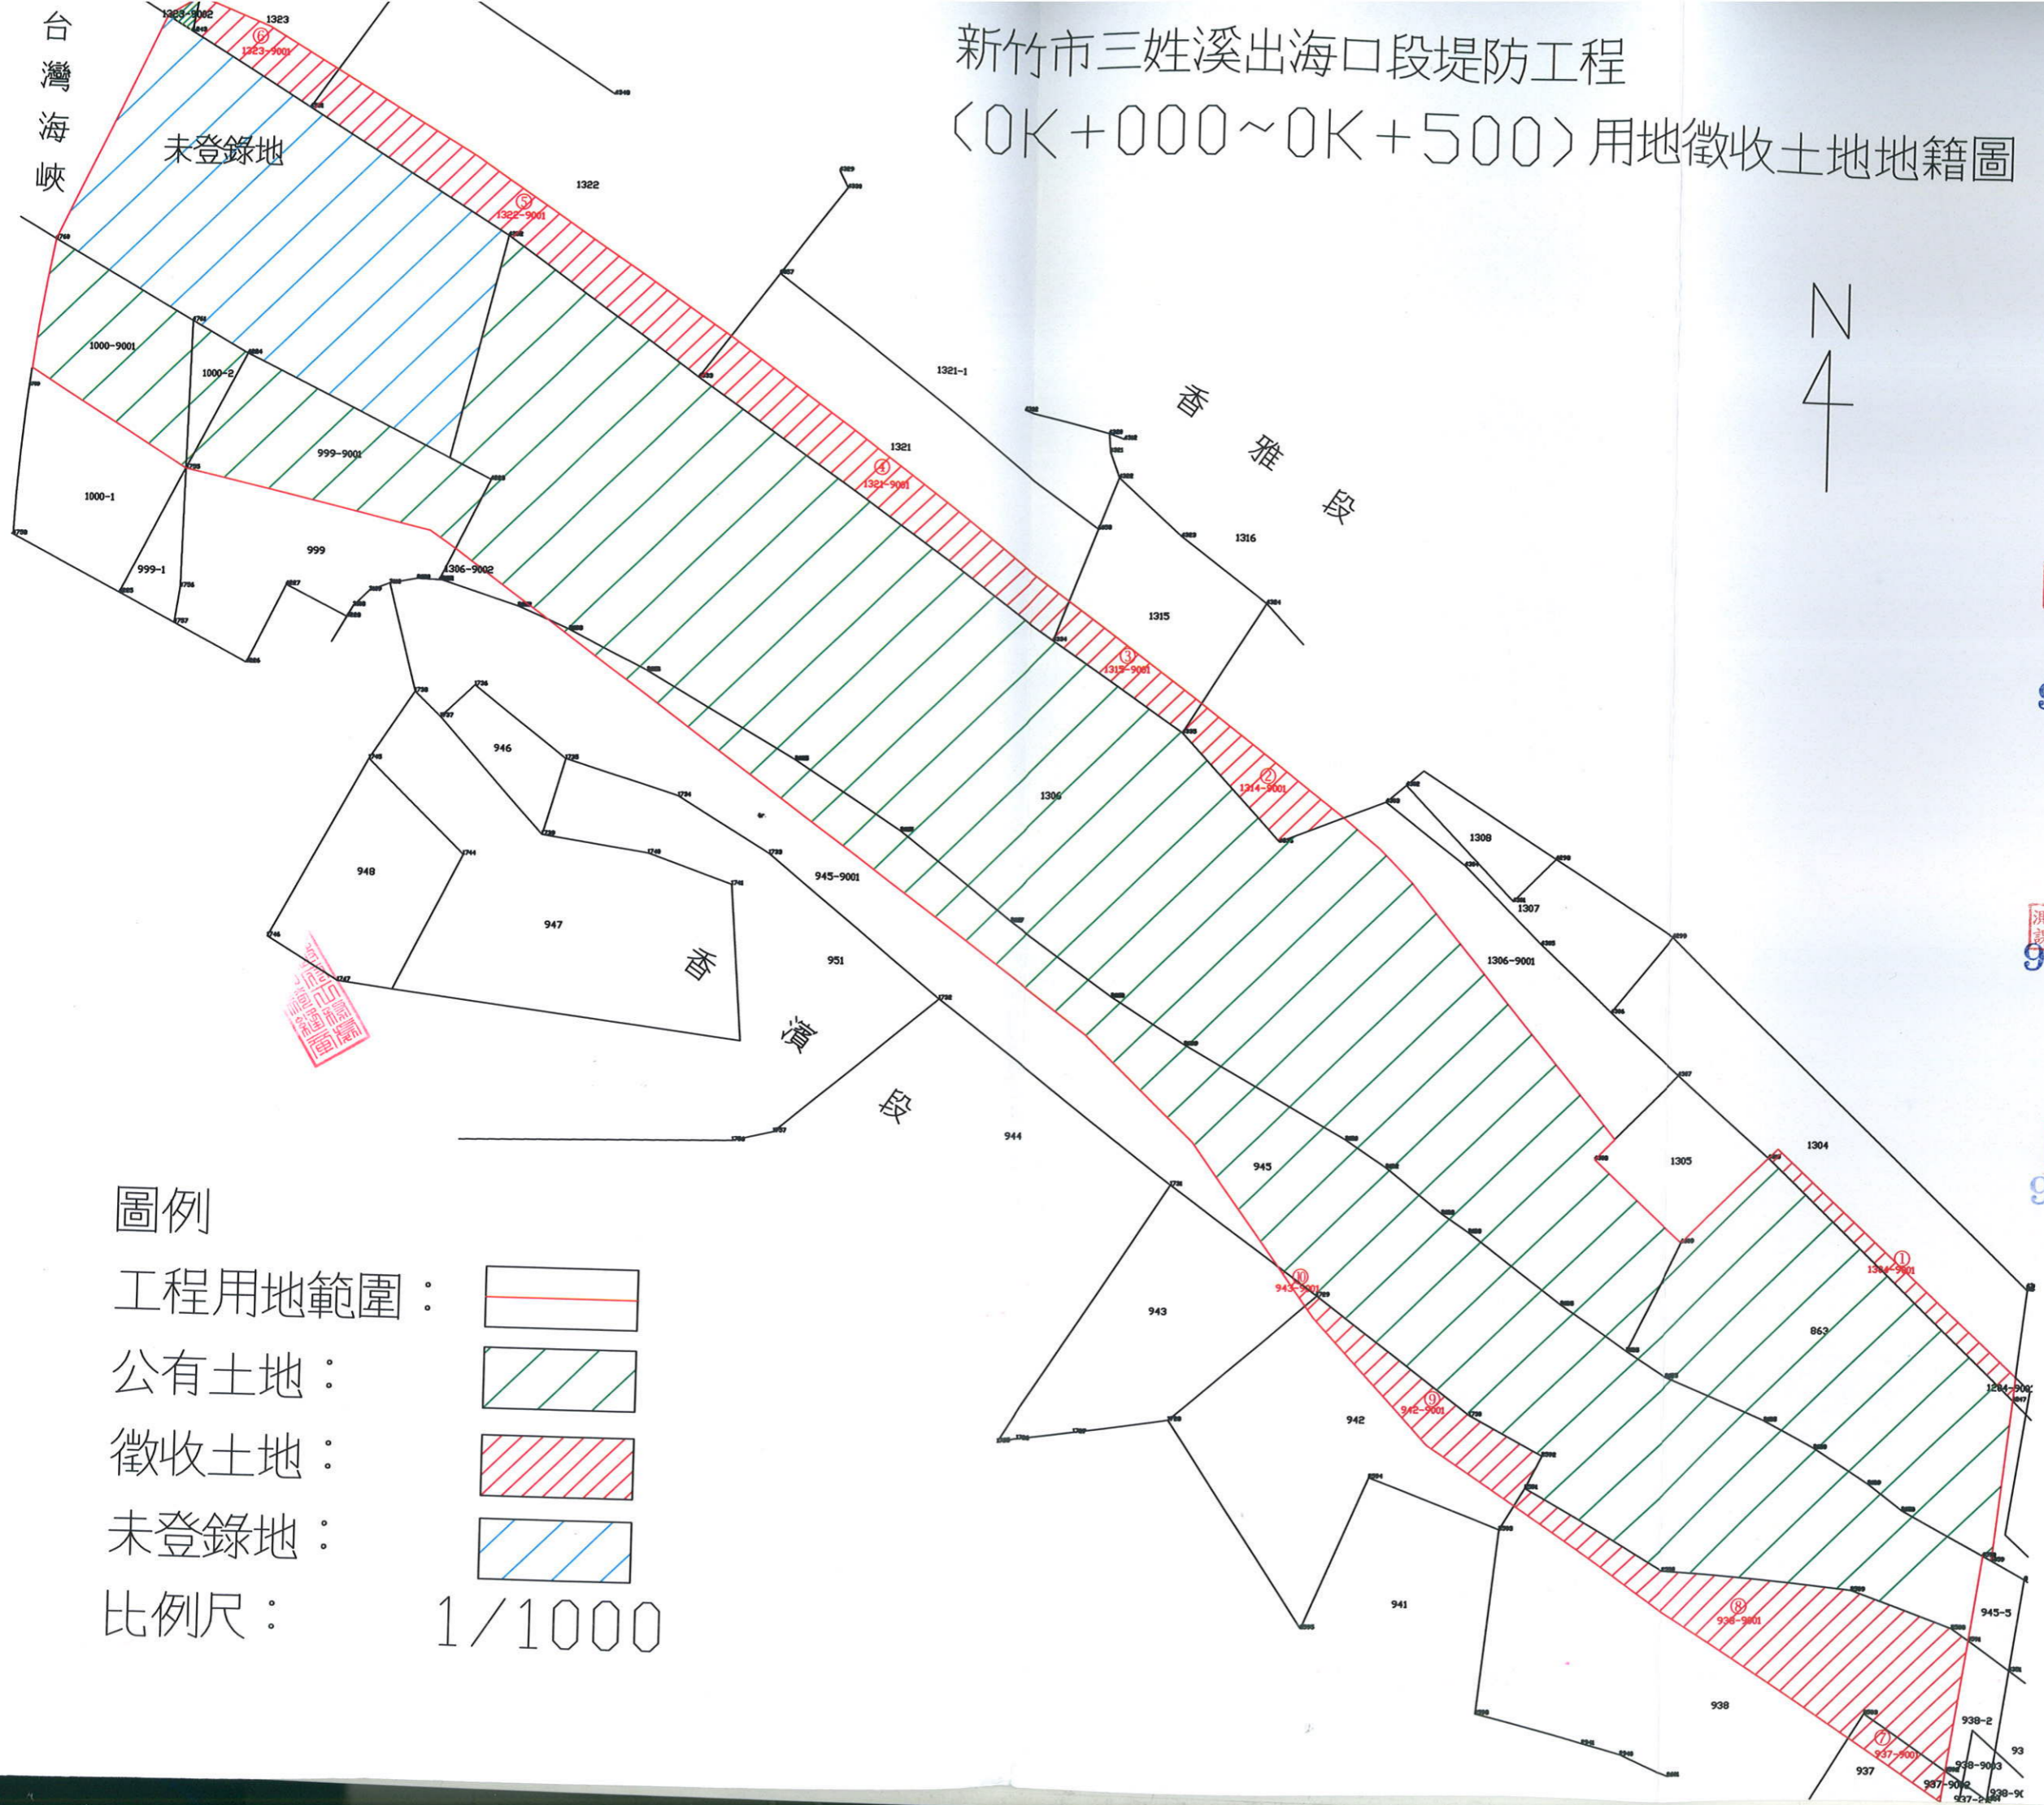

## 圖例

- 工程用地範圍：
- 公有土地：
- 徵收土地：
- 未登錄地：
- 比例尺： 1/1000

主任  
 新竹市地政  
 事務所主任 **趙汝剛**

99. 7. 28

秘書  
**秘書蕭介峯**

99. 7. 28

課長  
 測量課長 **吳聲鴻**

99. 7. 28

承辦  
 測量員 **王文章**

99. 7. 28

