

# 新竹市十一笑山博覽入口停車場工程

## 新竹市新竹市地籍圖查詢資料

資料查詢時間：民國99年04月01日17時17分 收件號：0990A001720

土地坐落：新竹市新竹市仙宮段45-9地號共1筆


圖例：

徵收範圍

徵收土地地號45-9



列印人員：陳湘怡

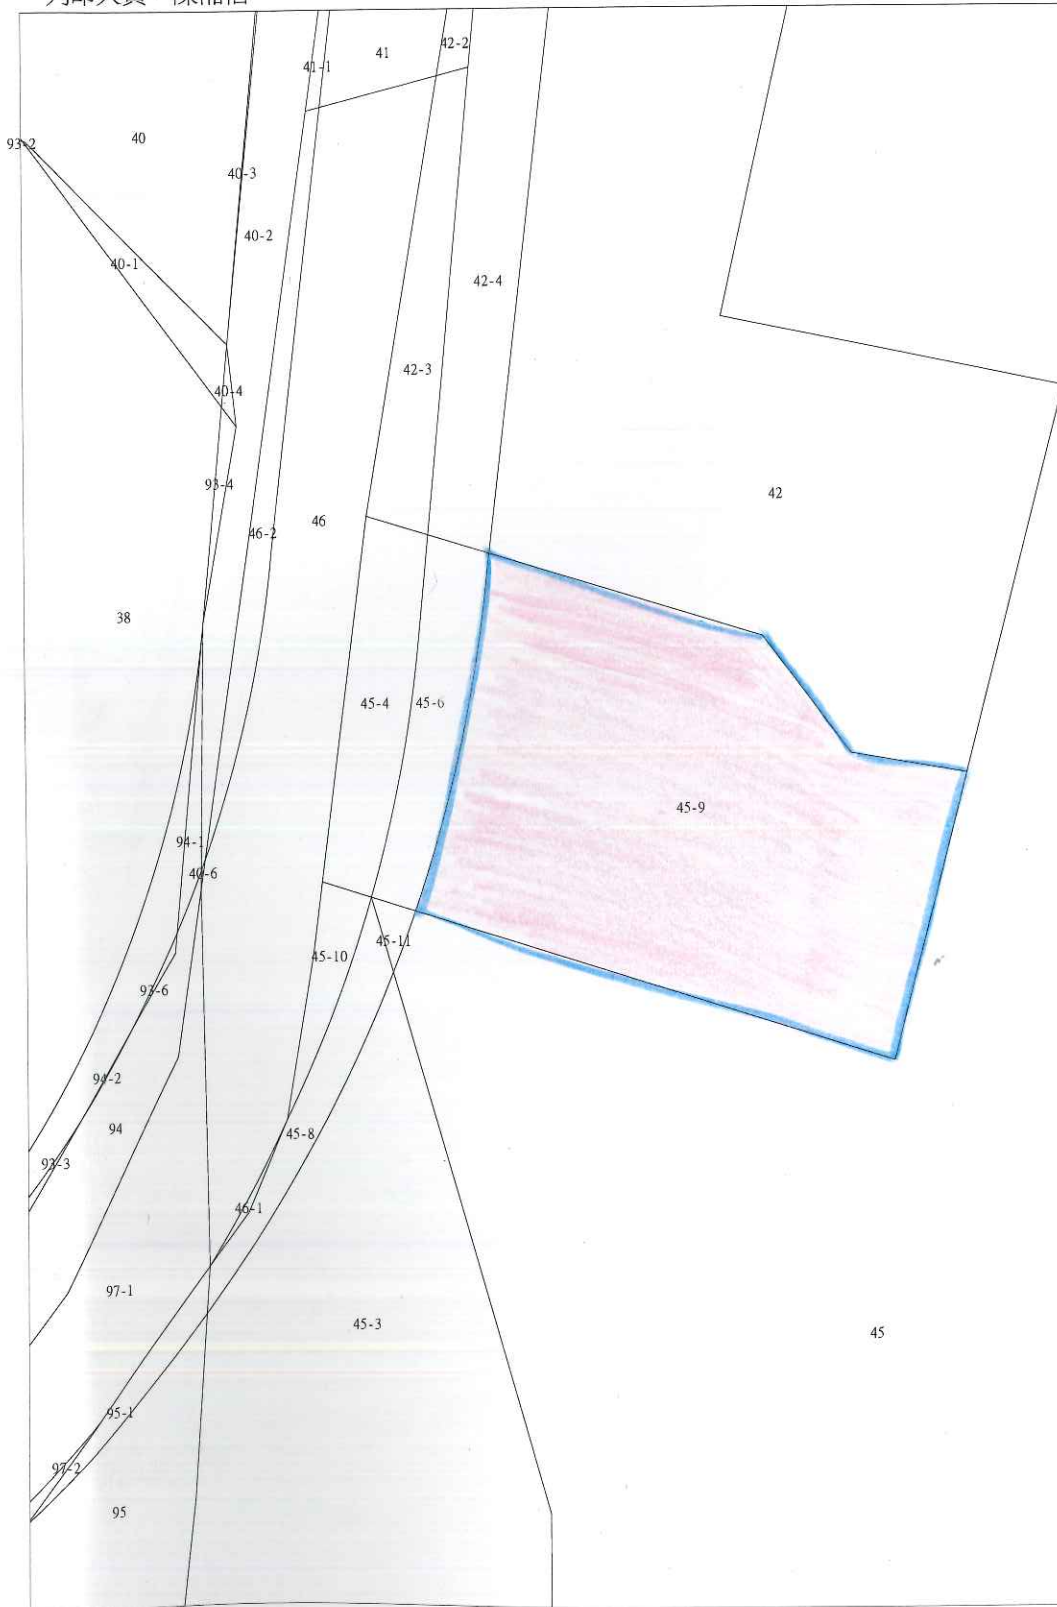

主任

新竹市地政  
事務所主任 趙汝剛

秘書

秘書 蕭介峯

課長

測量課長 吳聲鴻

承辦

測量助理 張君梅

99. 7. - 7



比例尺：1/500

查驗碼：0990A001720PIC17553996C4EE69F05BB5FAE092EBB