

# 新竹市政府為辦理北大路452巷旁6公尺 道路工程用地徵收地籍圖

主任：



秘書：




課長：



承辦員：



88.3.13

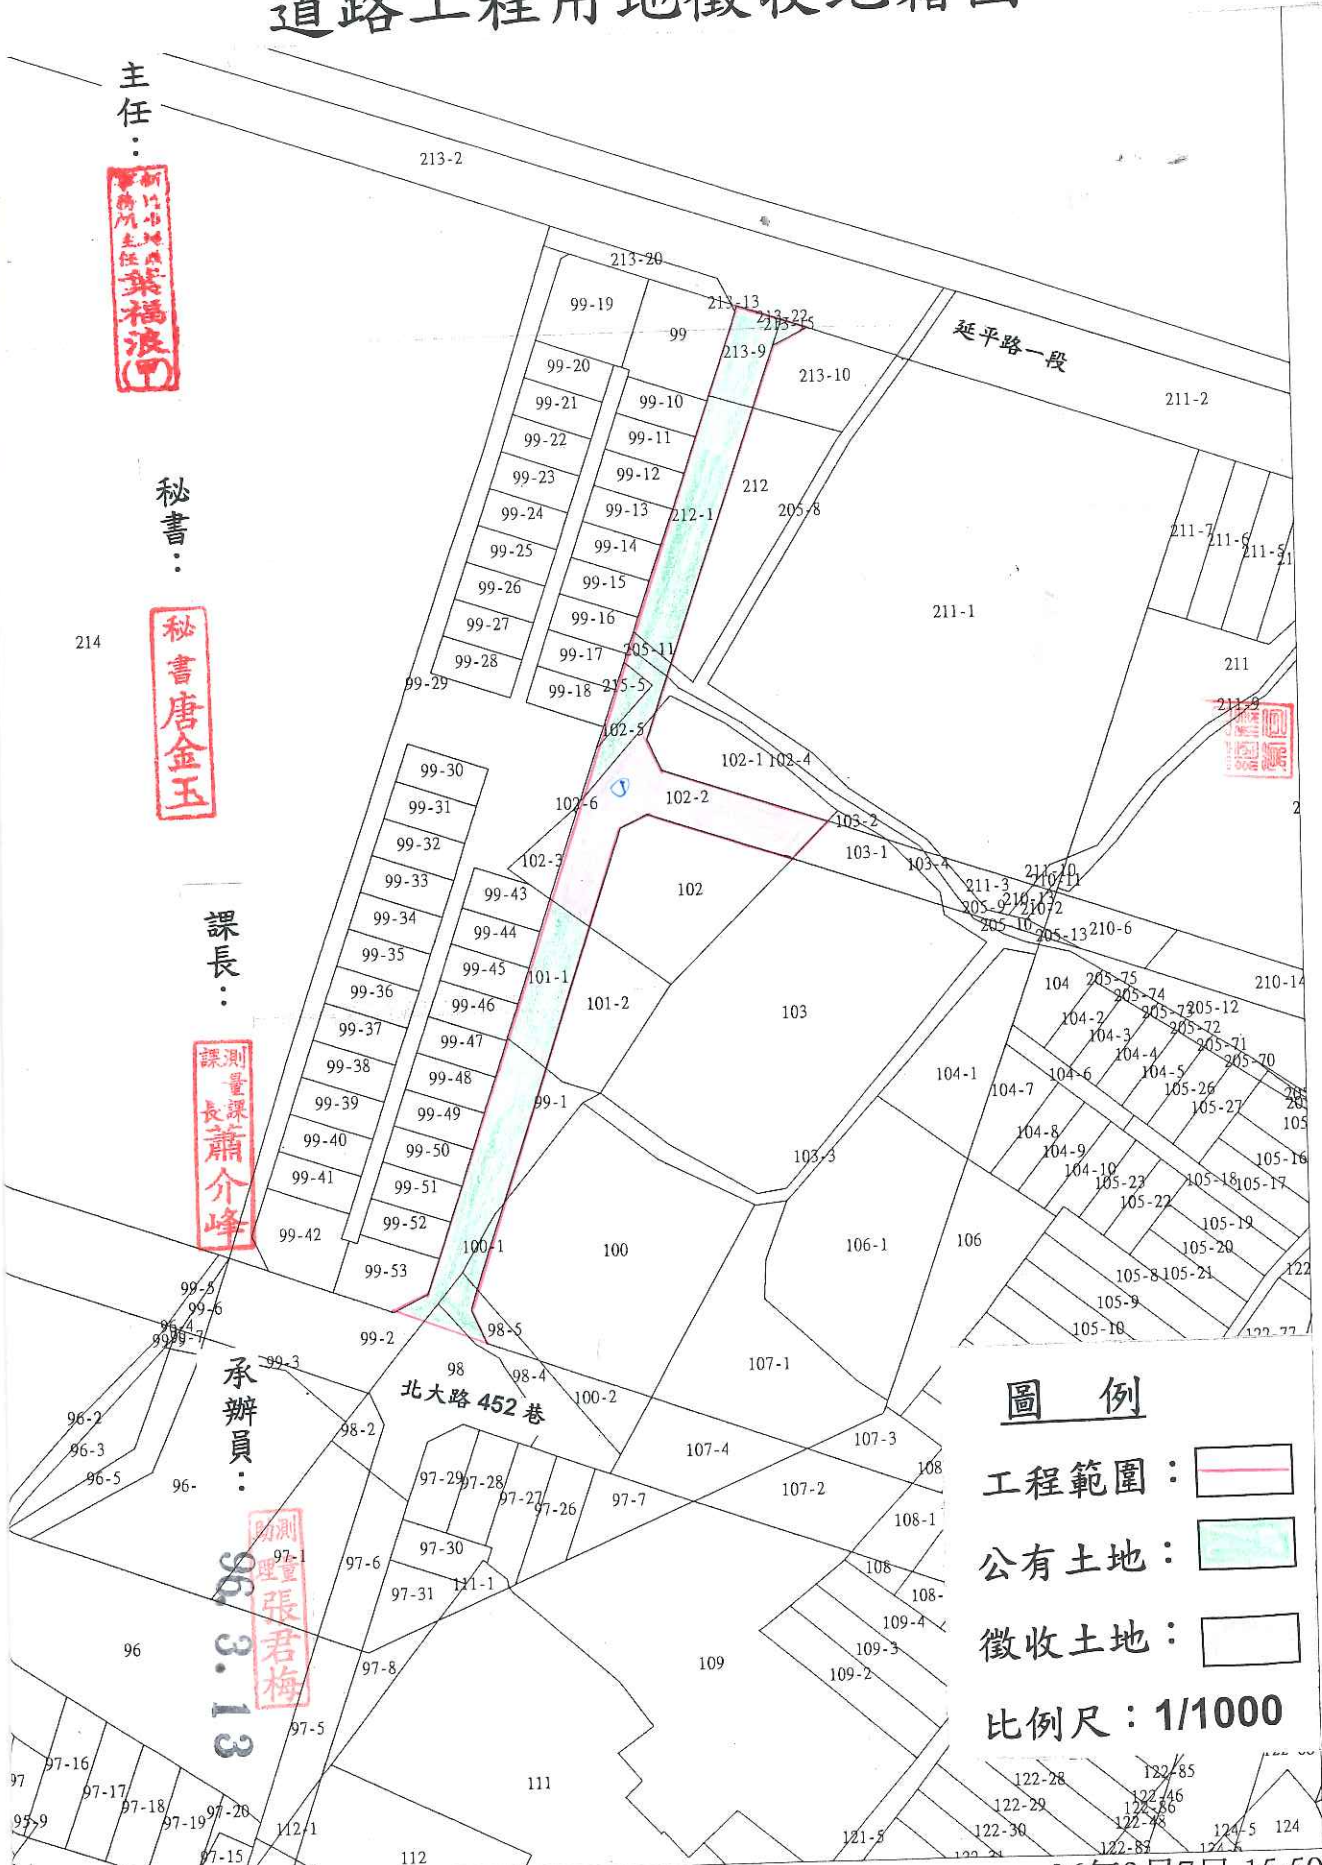

**圖例**

- 工程範圍： 工程範圍
- 公有土地： 公有土地
- 徵收土地： 徵收土地

比例尺：1/1000