

新竹市政府辦理本市復中段 747 地號土地(位於本府辦理新竹市中央路都市計畫道路工程範圍內)道路工程用地徵收地籍圖

主任：

新竹市政府地政課
主任 葉福源

秘書：
秘書 唐金玉

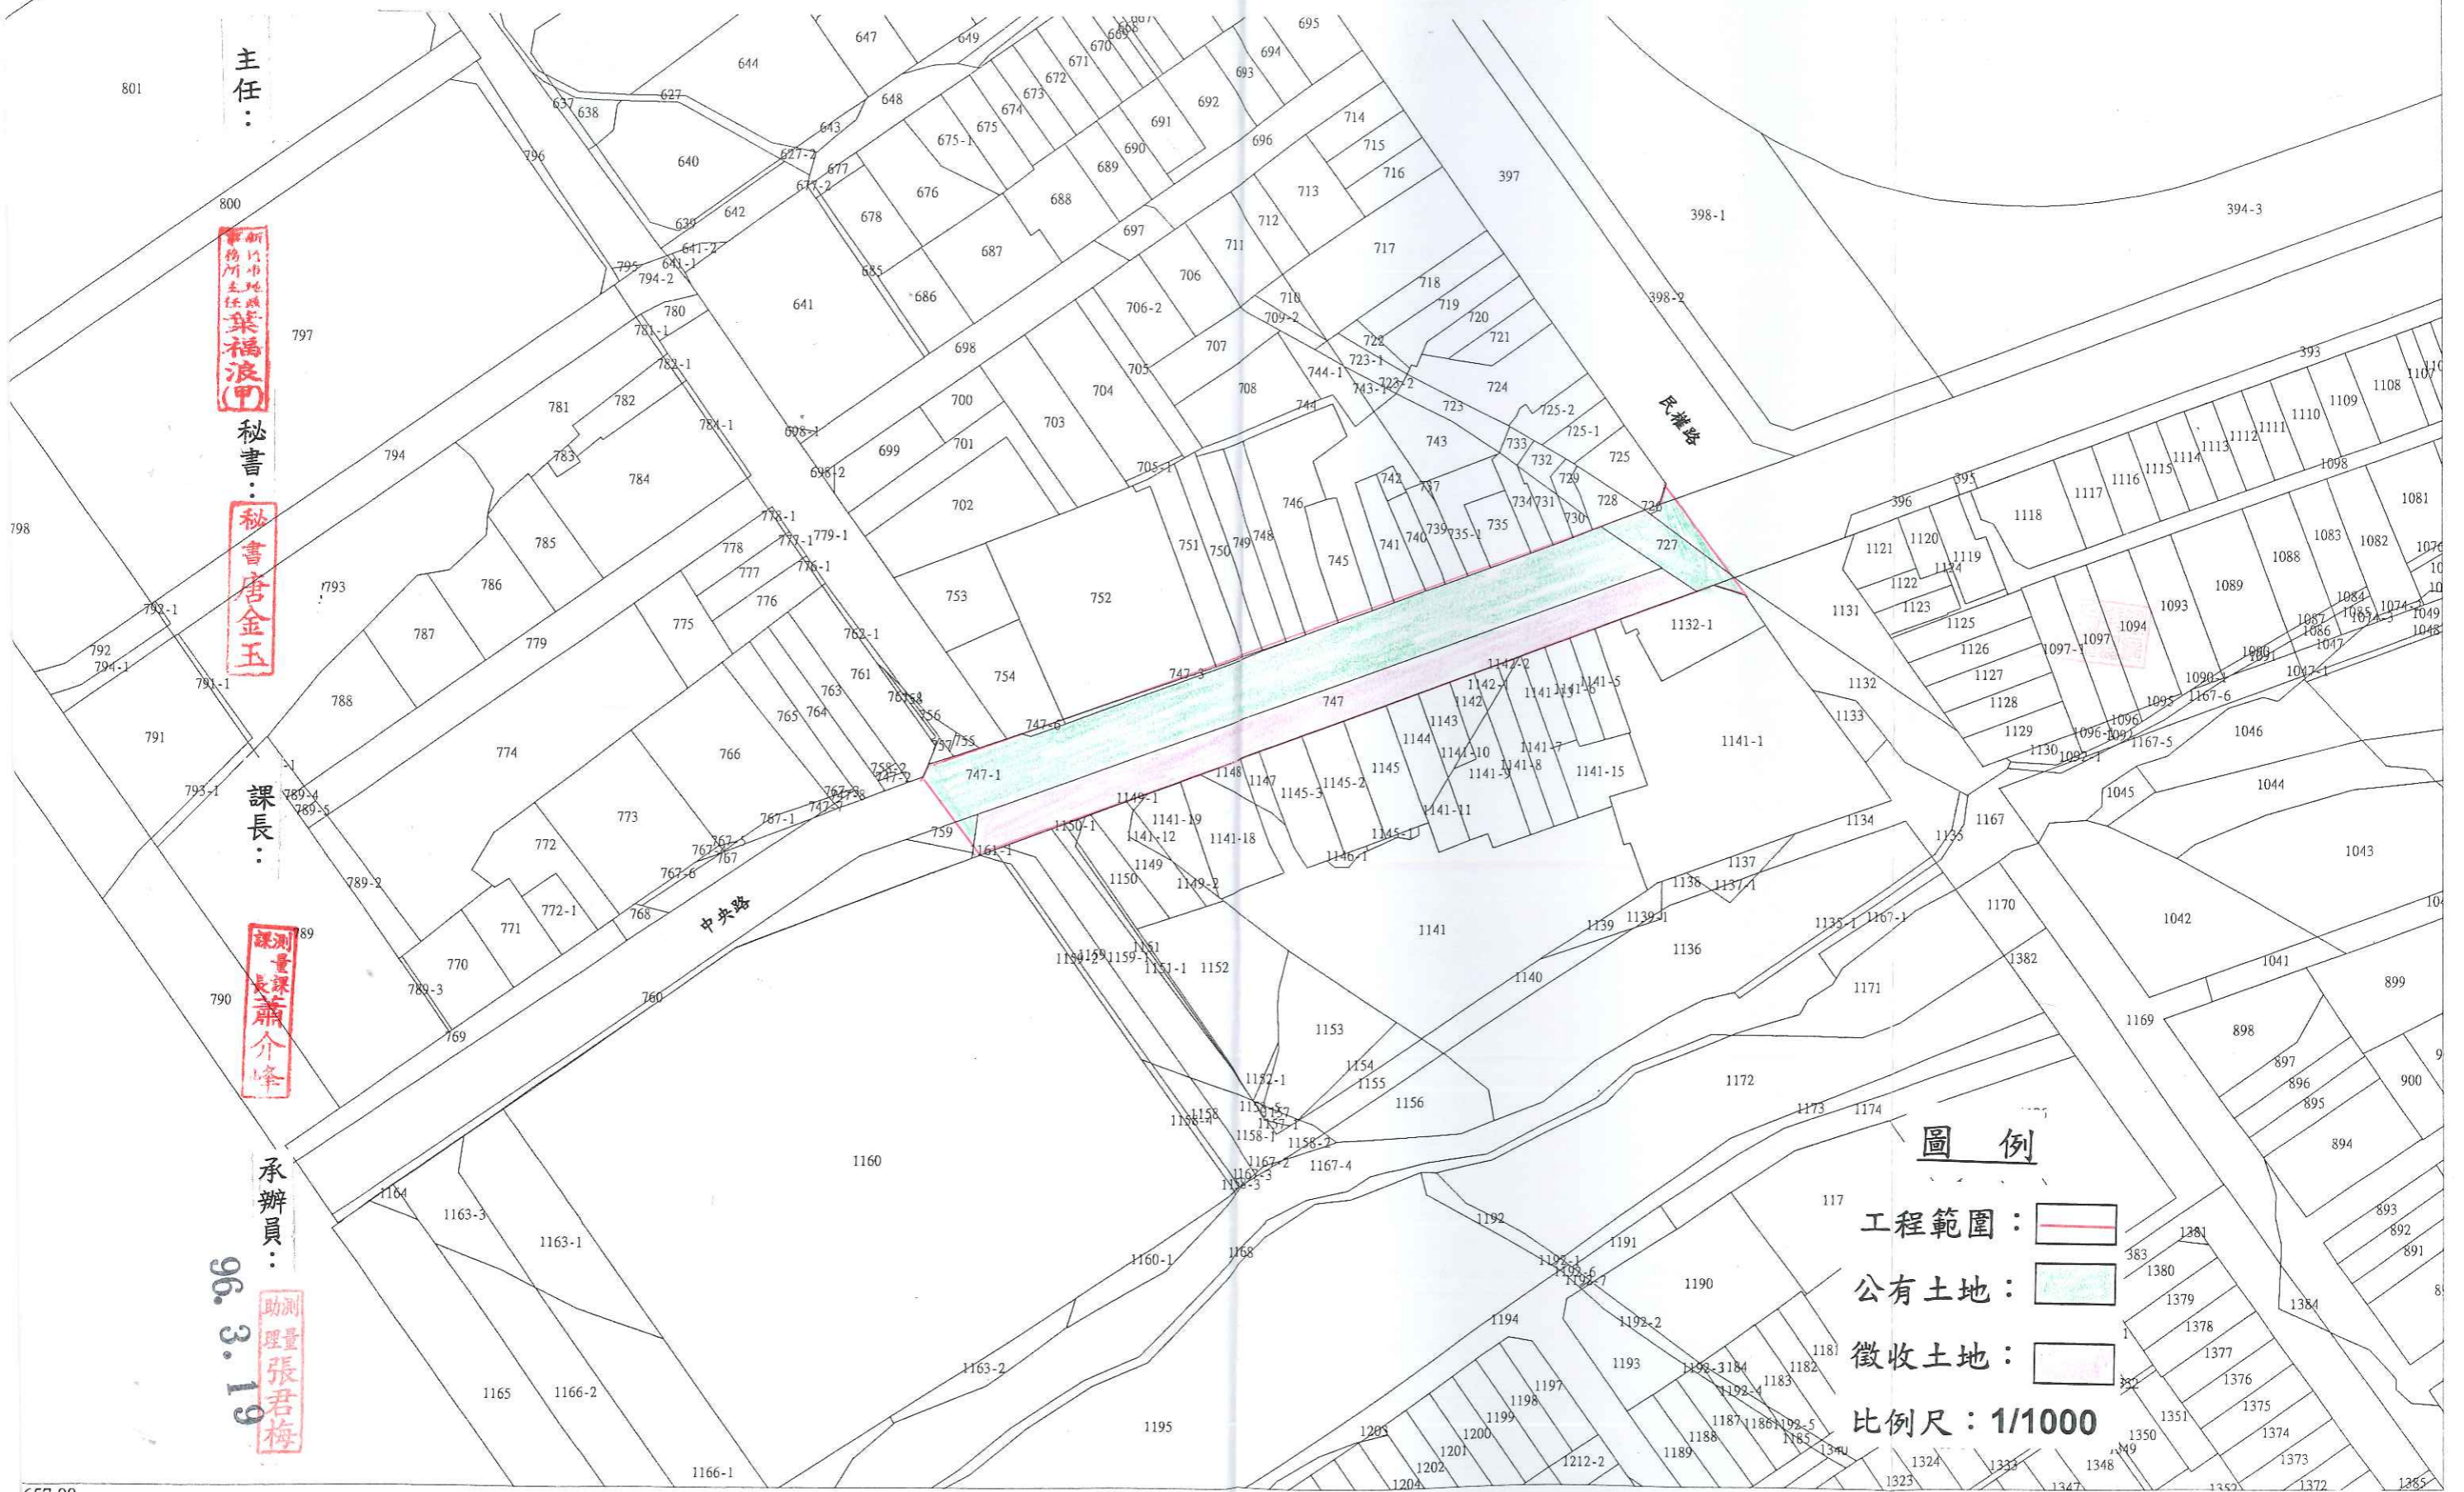
課長：

課長 蕭介峰




承辦員：

助理 張君梅

96.3.19



圖例

- 工程範圍： 
- 公有土地： 
- 徵收土地： 
- 比例尺： 1/1000

比例尺：1/1000