



新竹市政府辦理

SCALE=1:600


喜
港
大
橋

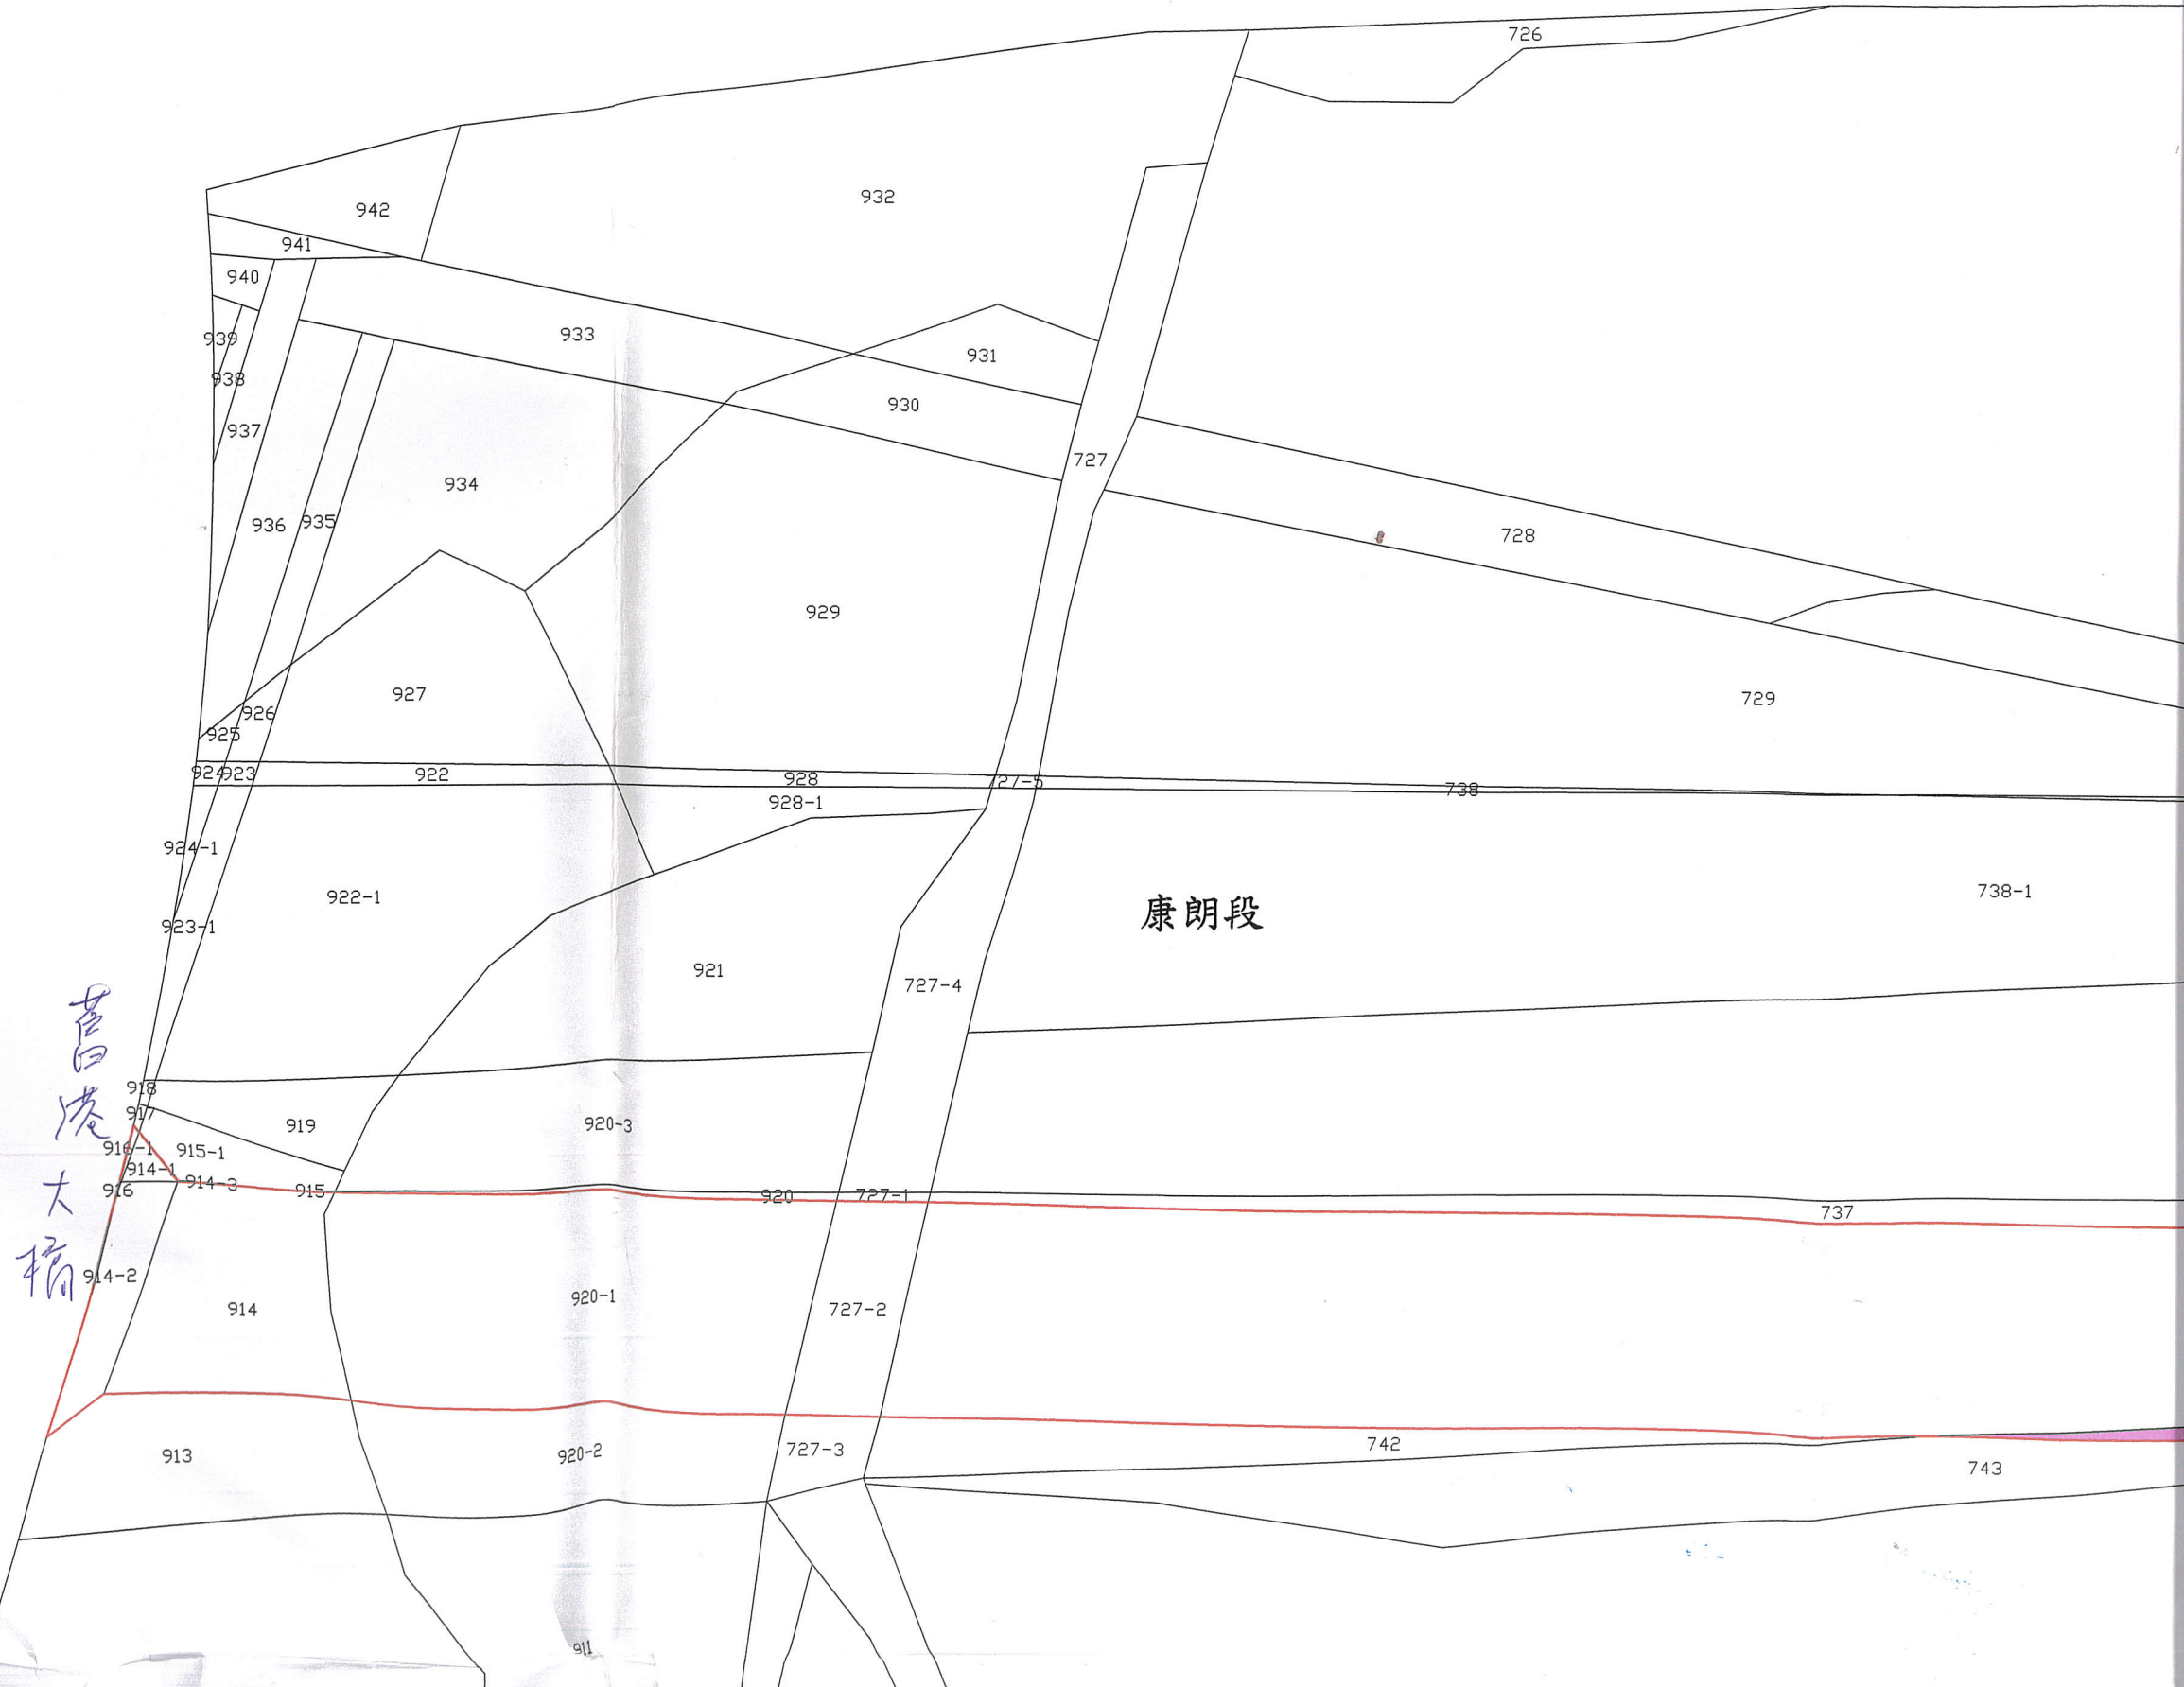

新竹漁港特定區3-1號18公尺道路工程」用

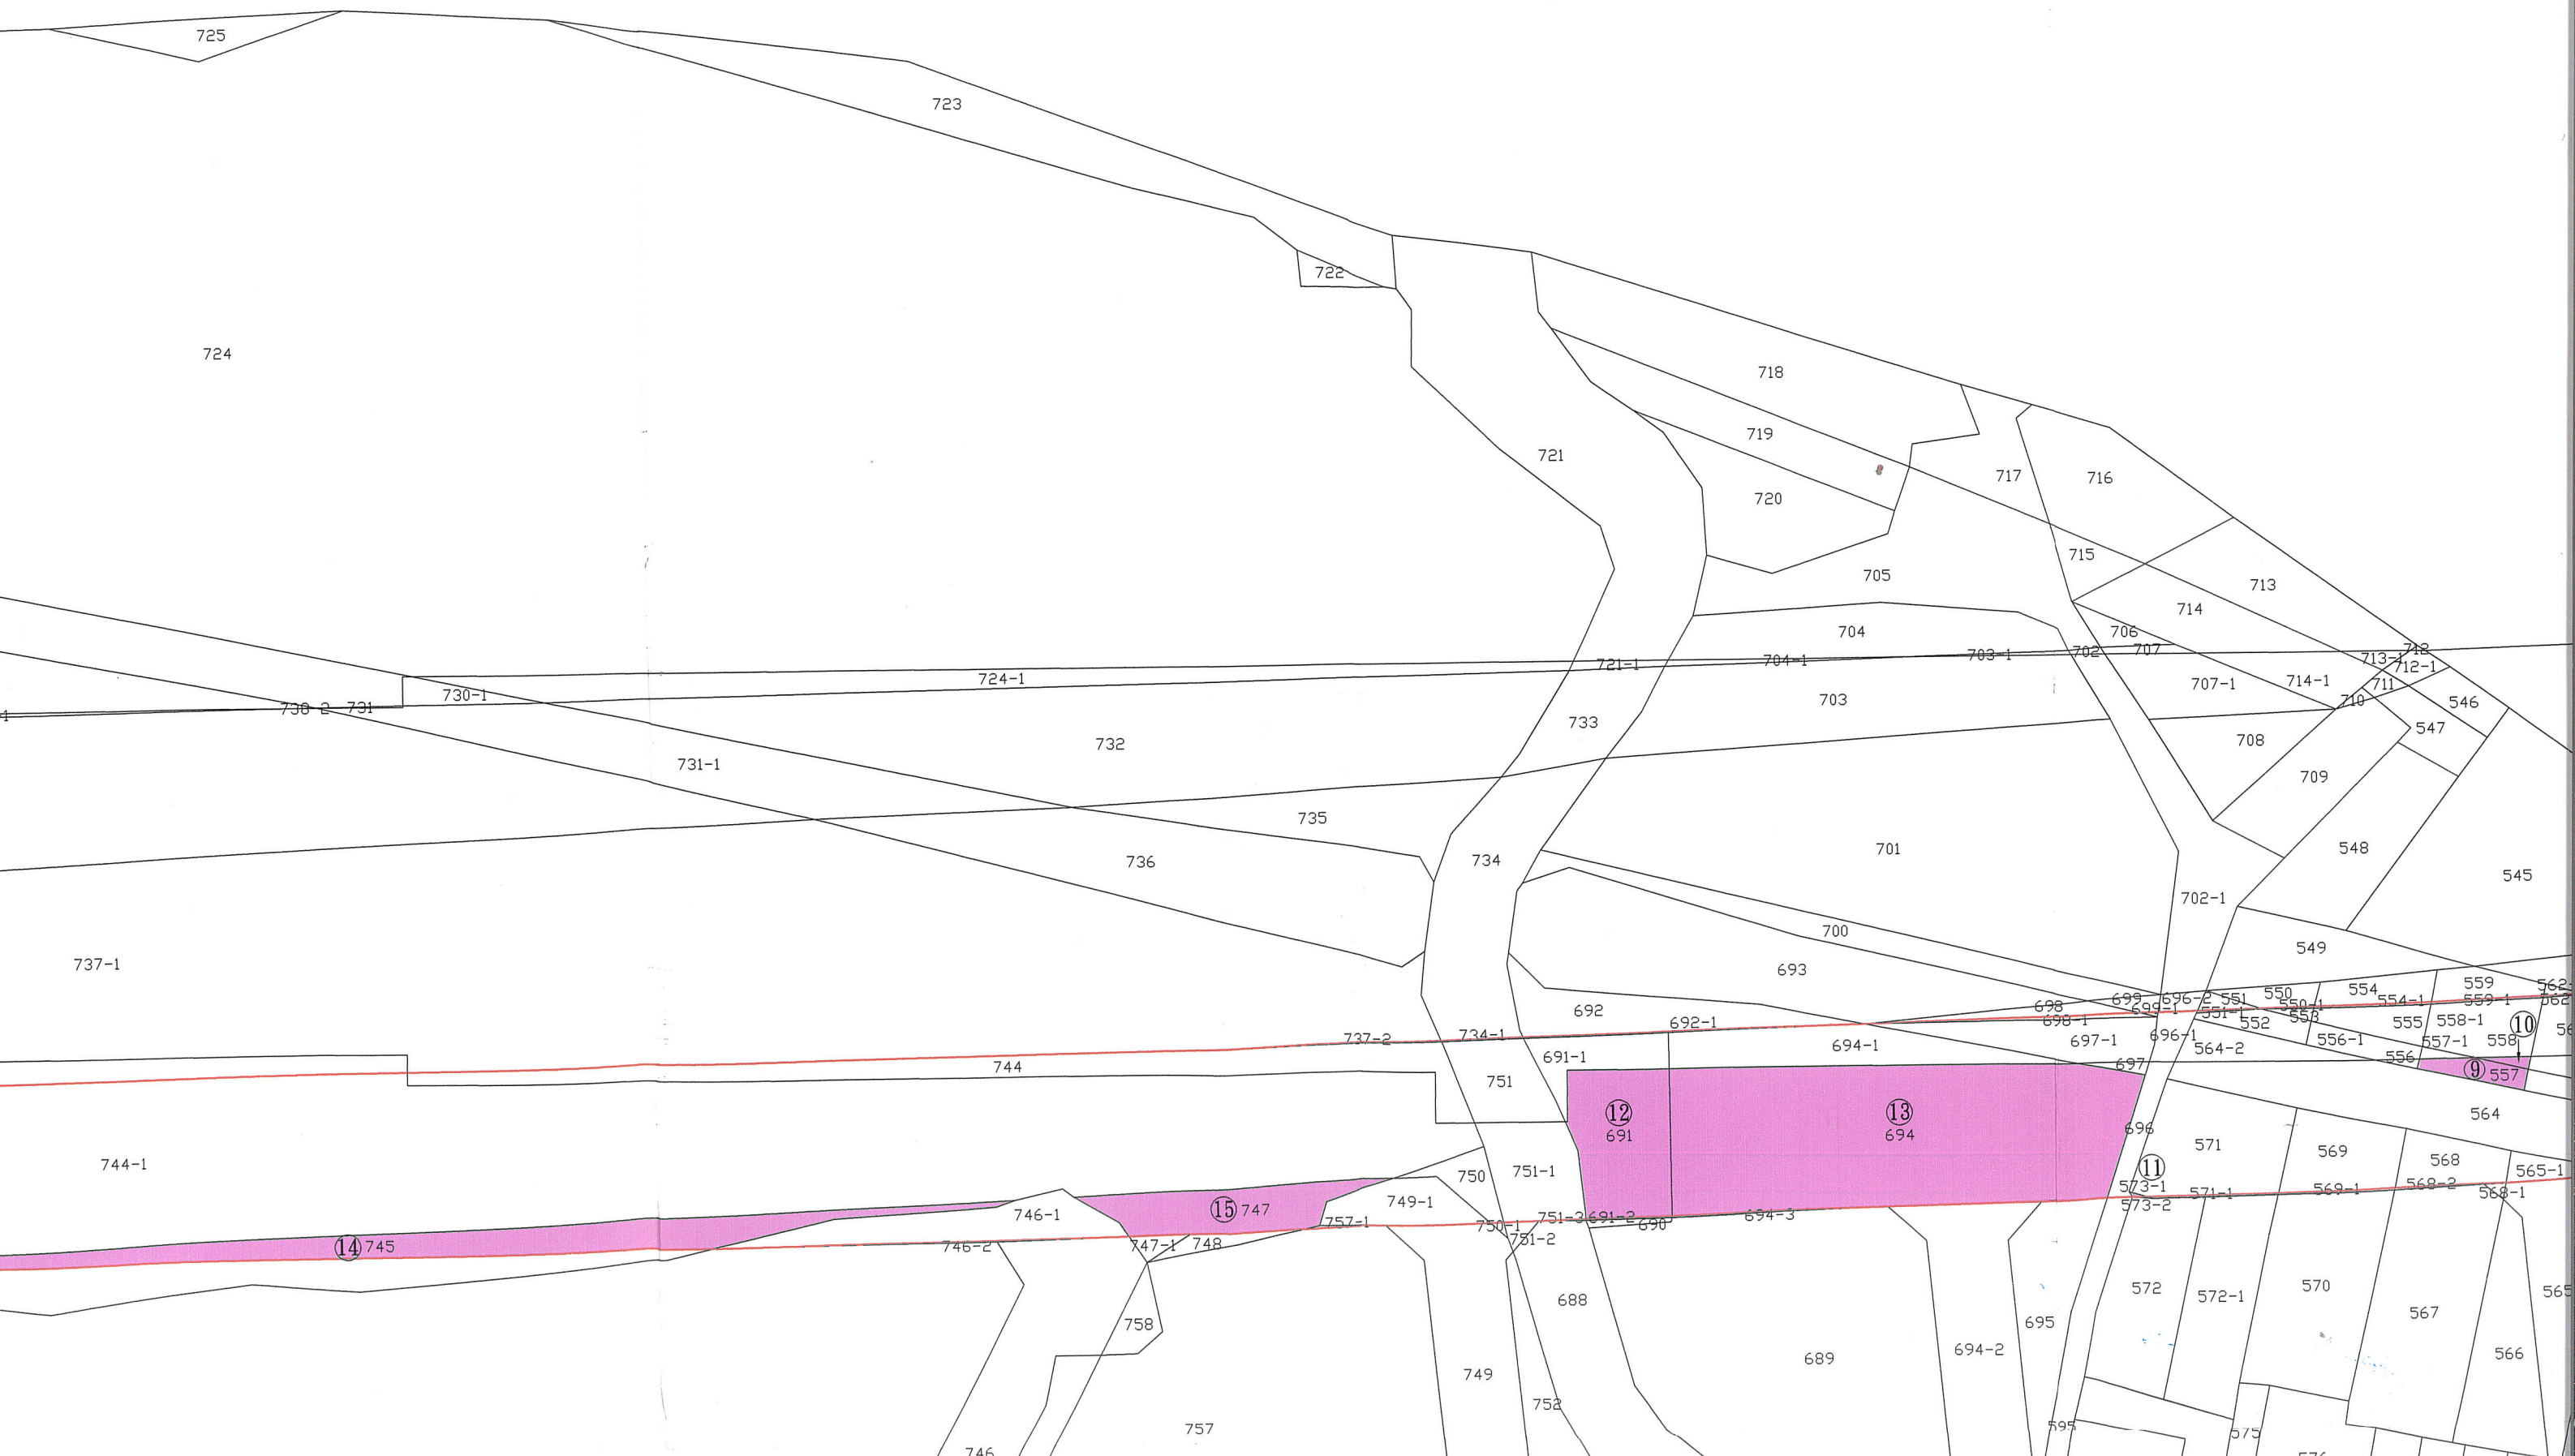

圖籍地土地收徵也

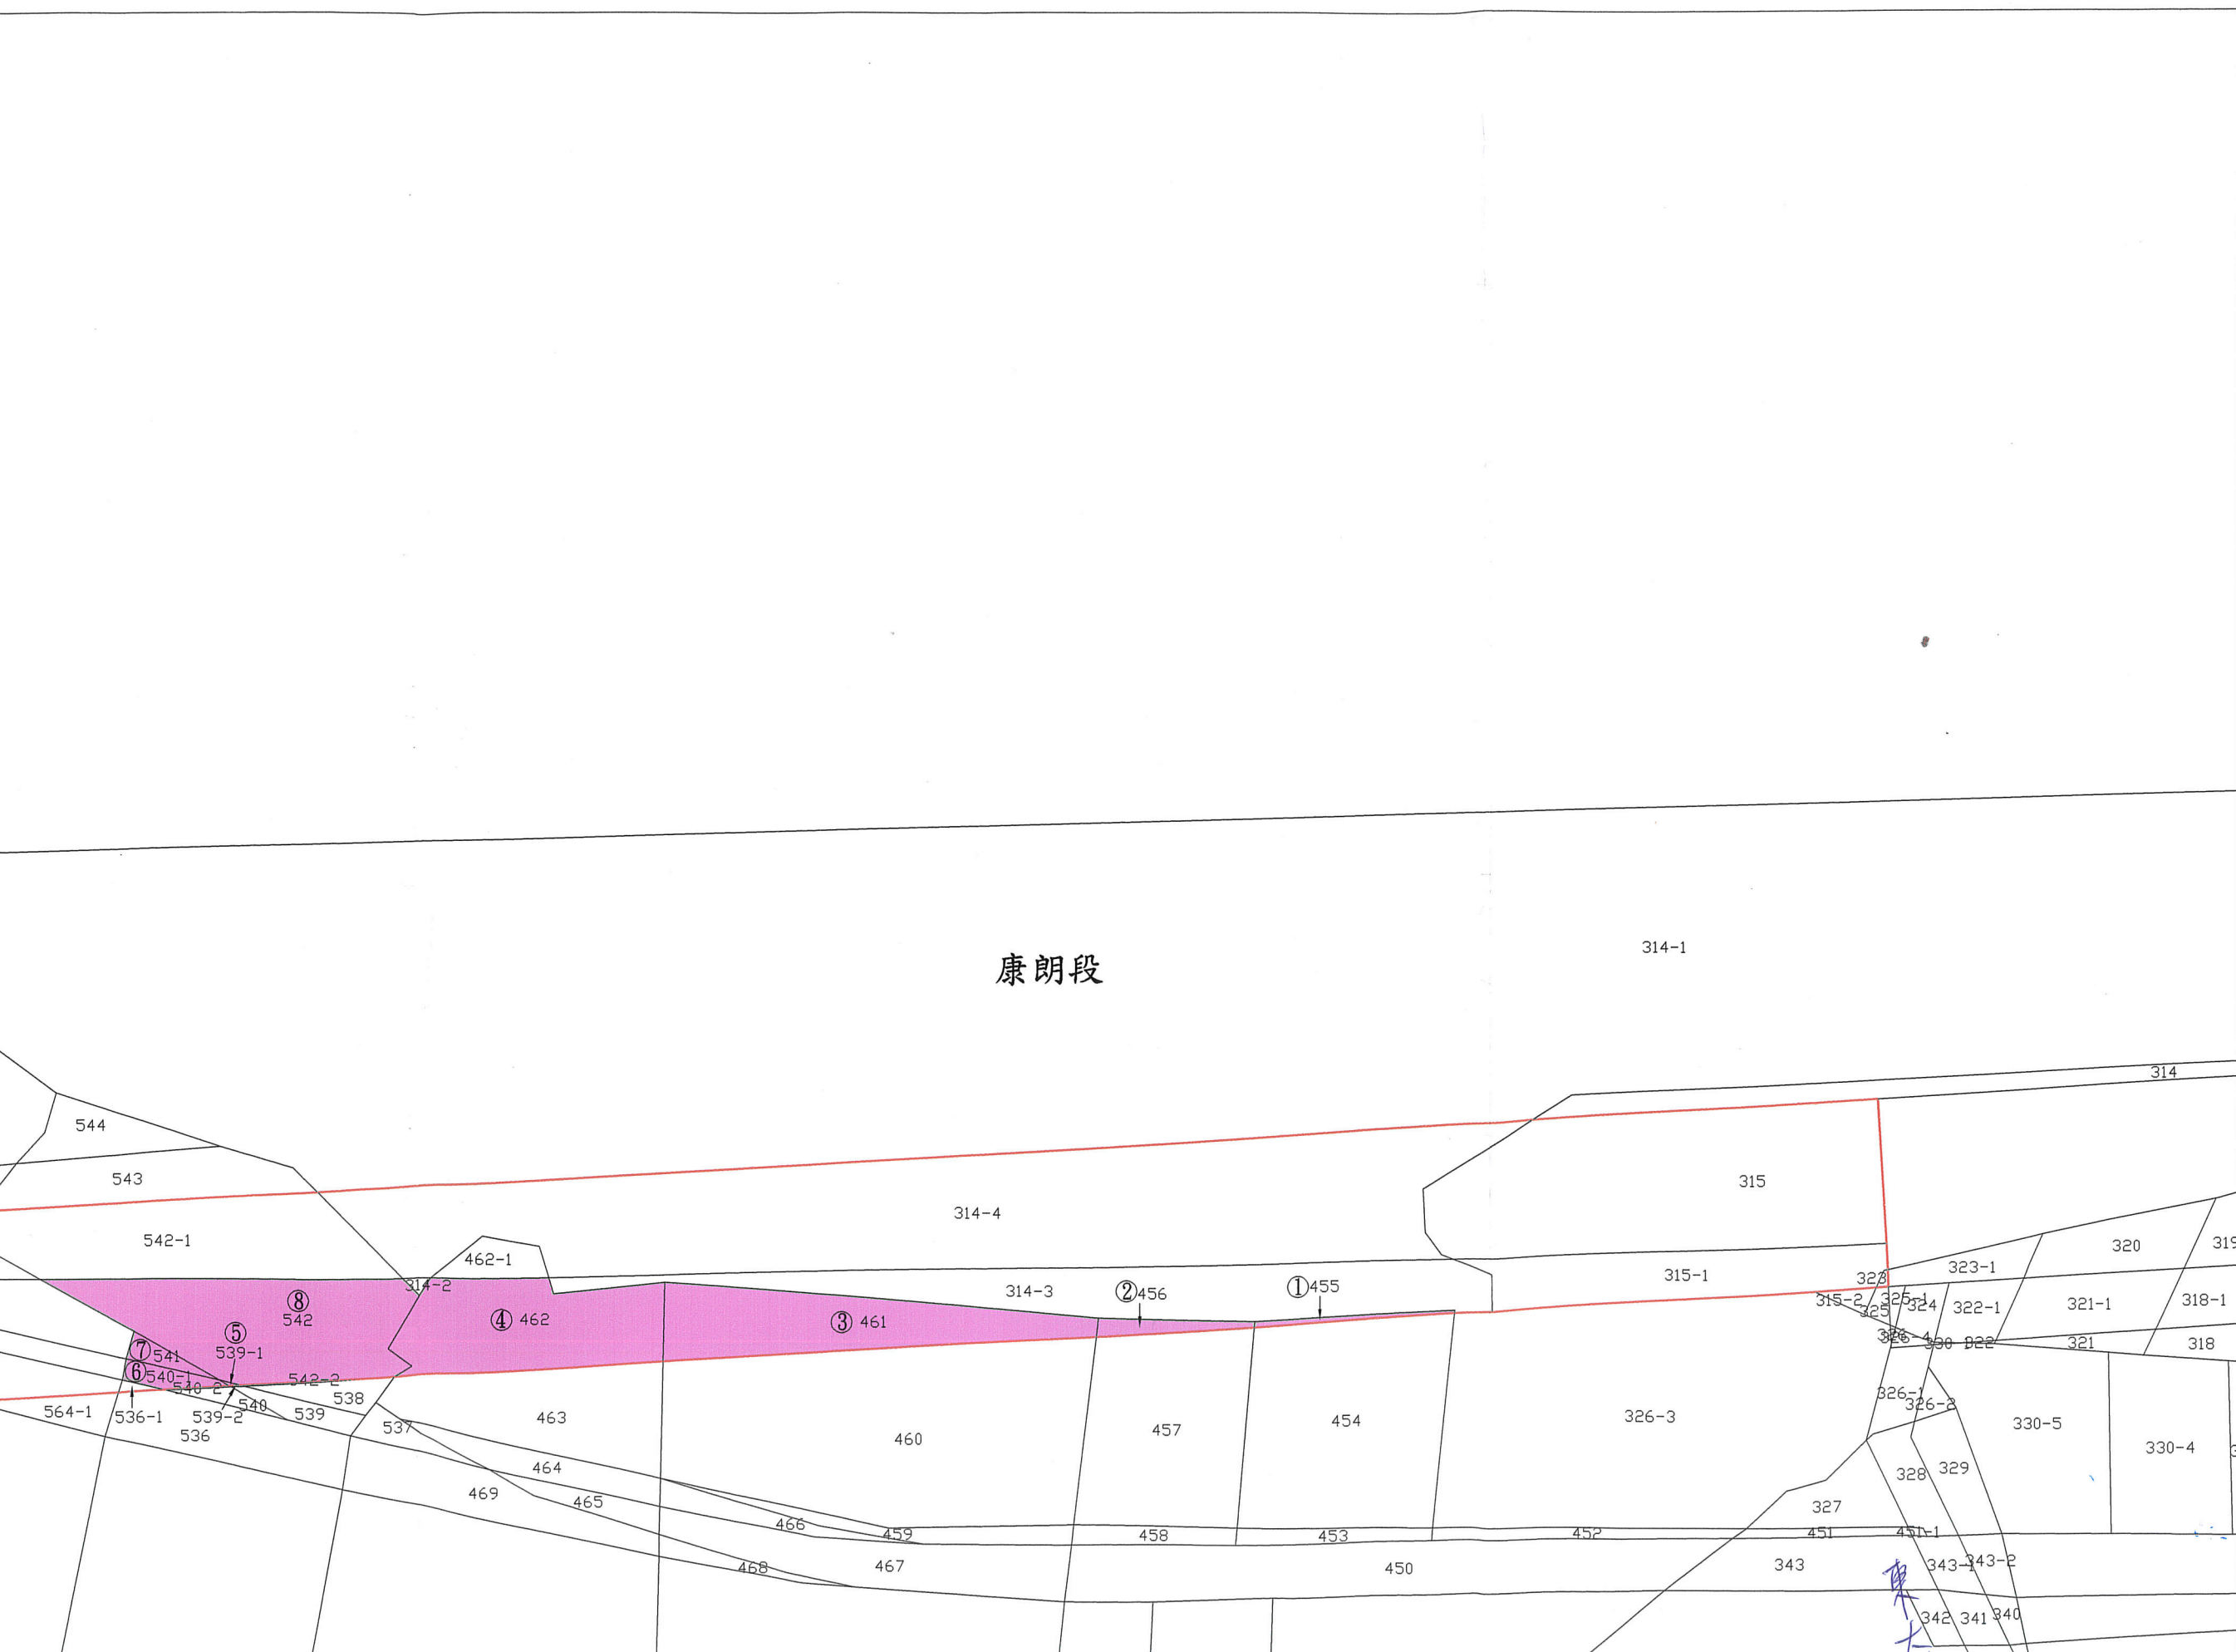

主任

新竹市地籍課主任 葉福浪(甲)

秘書

秘書 唐金玉

課長

測量課長 蕭介峰

承辦

96.10.19 測量課 張君梅