


新竹市高峰路道路拓寬工程(自聖經書院起至財神廟止)用地徵收土地地籍圖-1

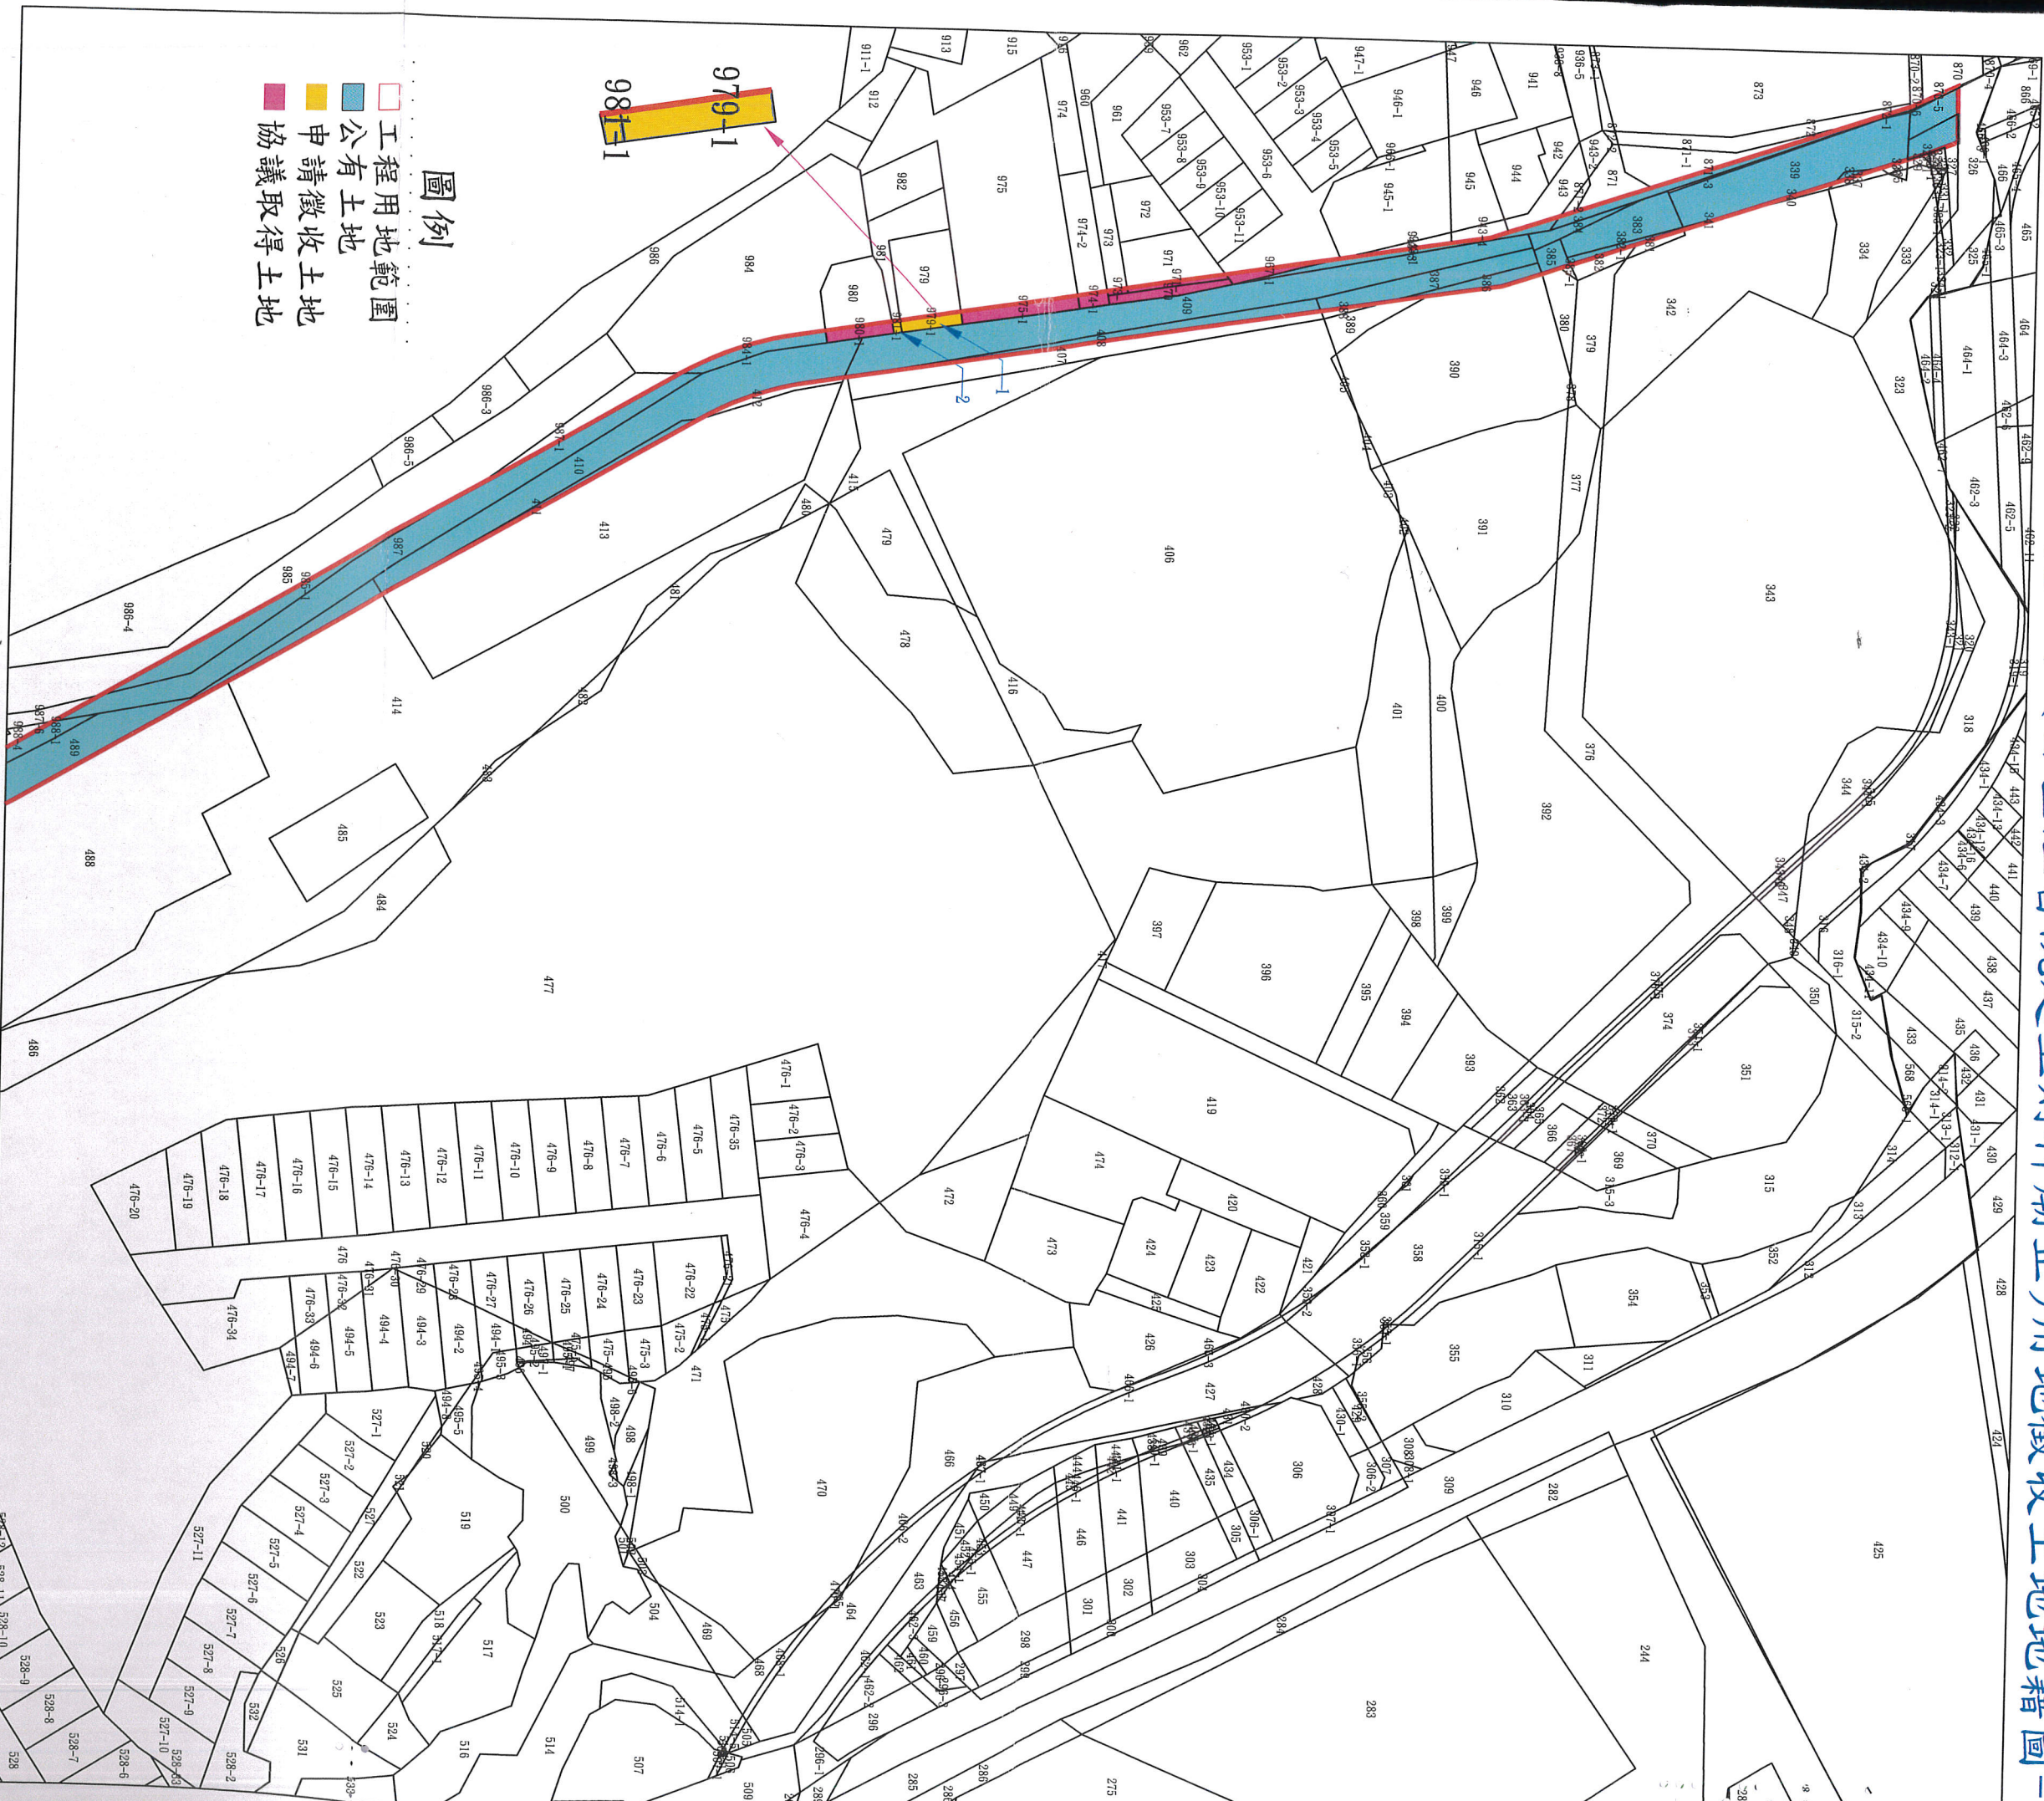

- 圖例**
- 工程用地範圍
 - 公有土地
 - 申請徵收土地
 - 協議取得土地

承辦

課長

秘書

比例尺：1/1000


主任

測量員
張君梅
102
10.29

趙汝剛

新竹市高峰路道路拓寬工程(自聖經書院起至財神廟止)用地徵收土地地籍圖-2

- 圖例**
- 工程用地範圍
 - 公有土地
 - 申請徵收土地
 - 協議取得土地

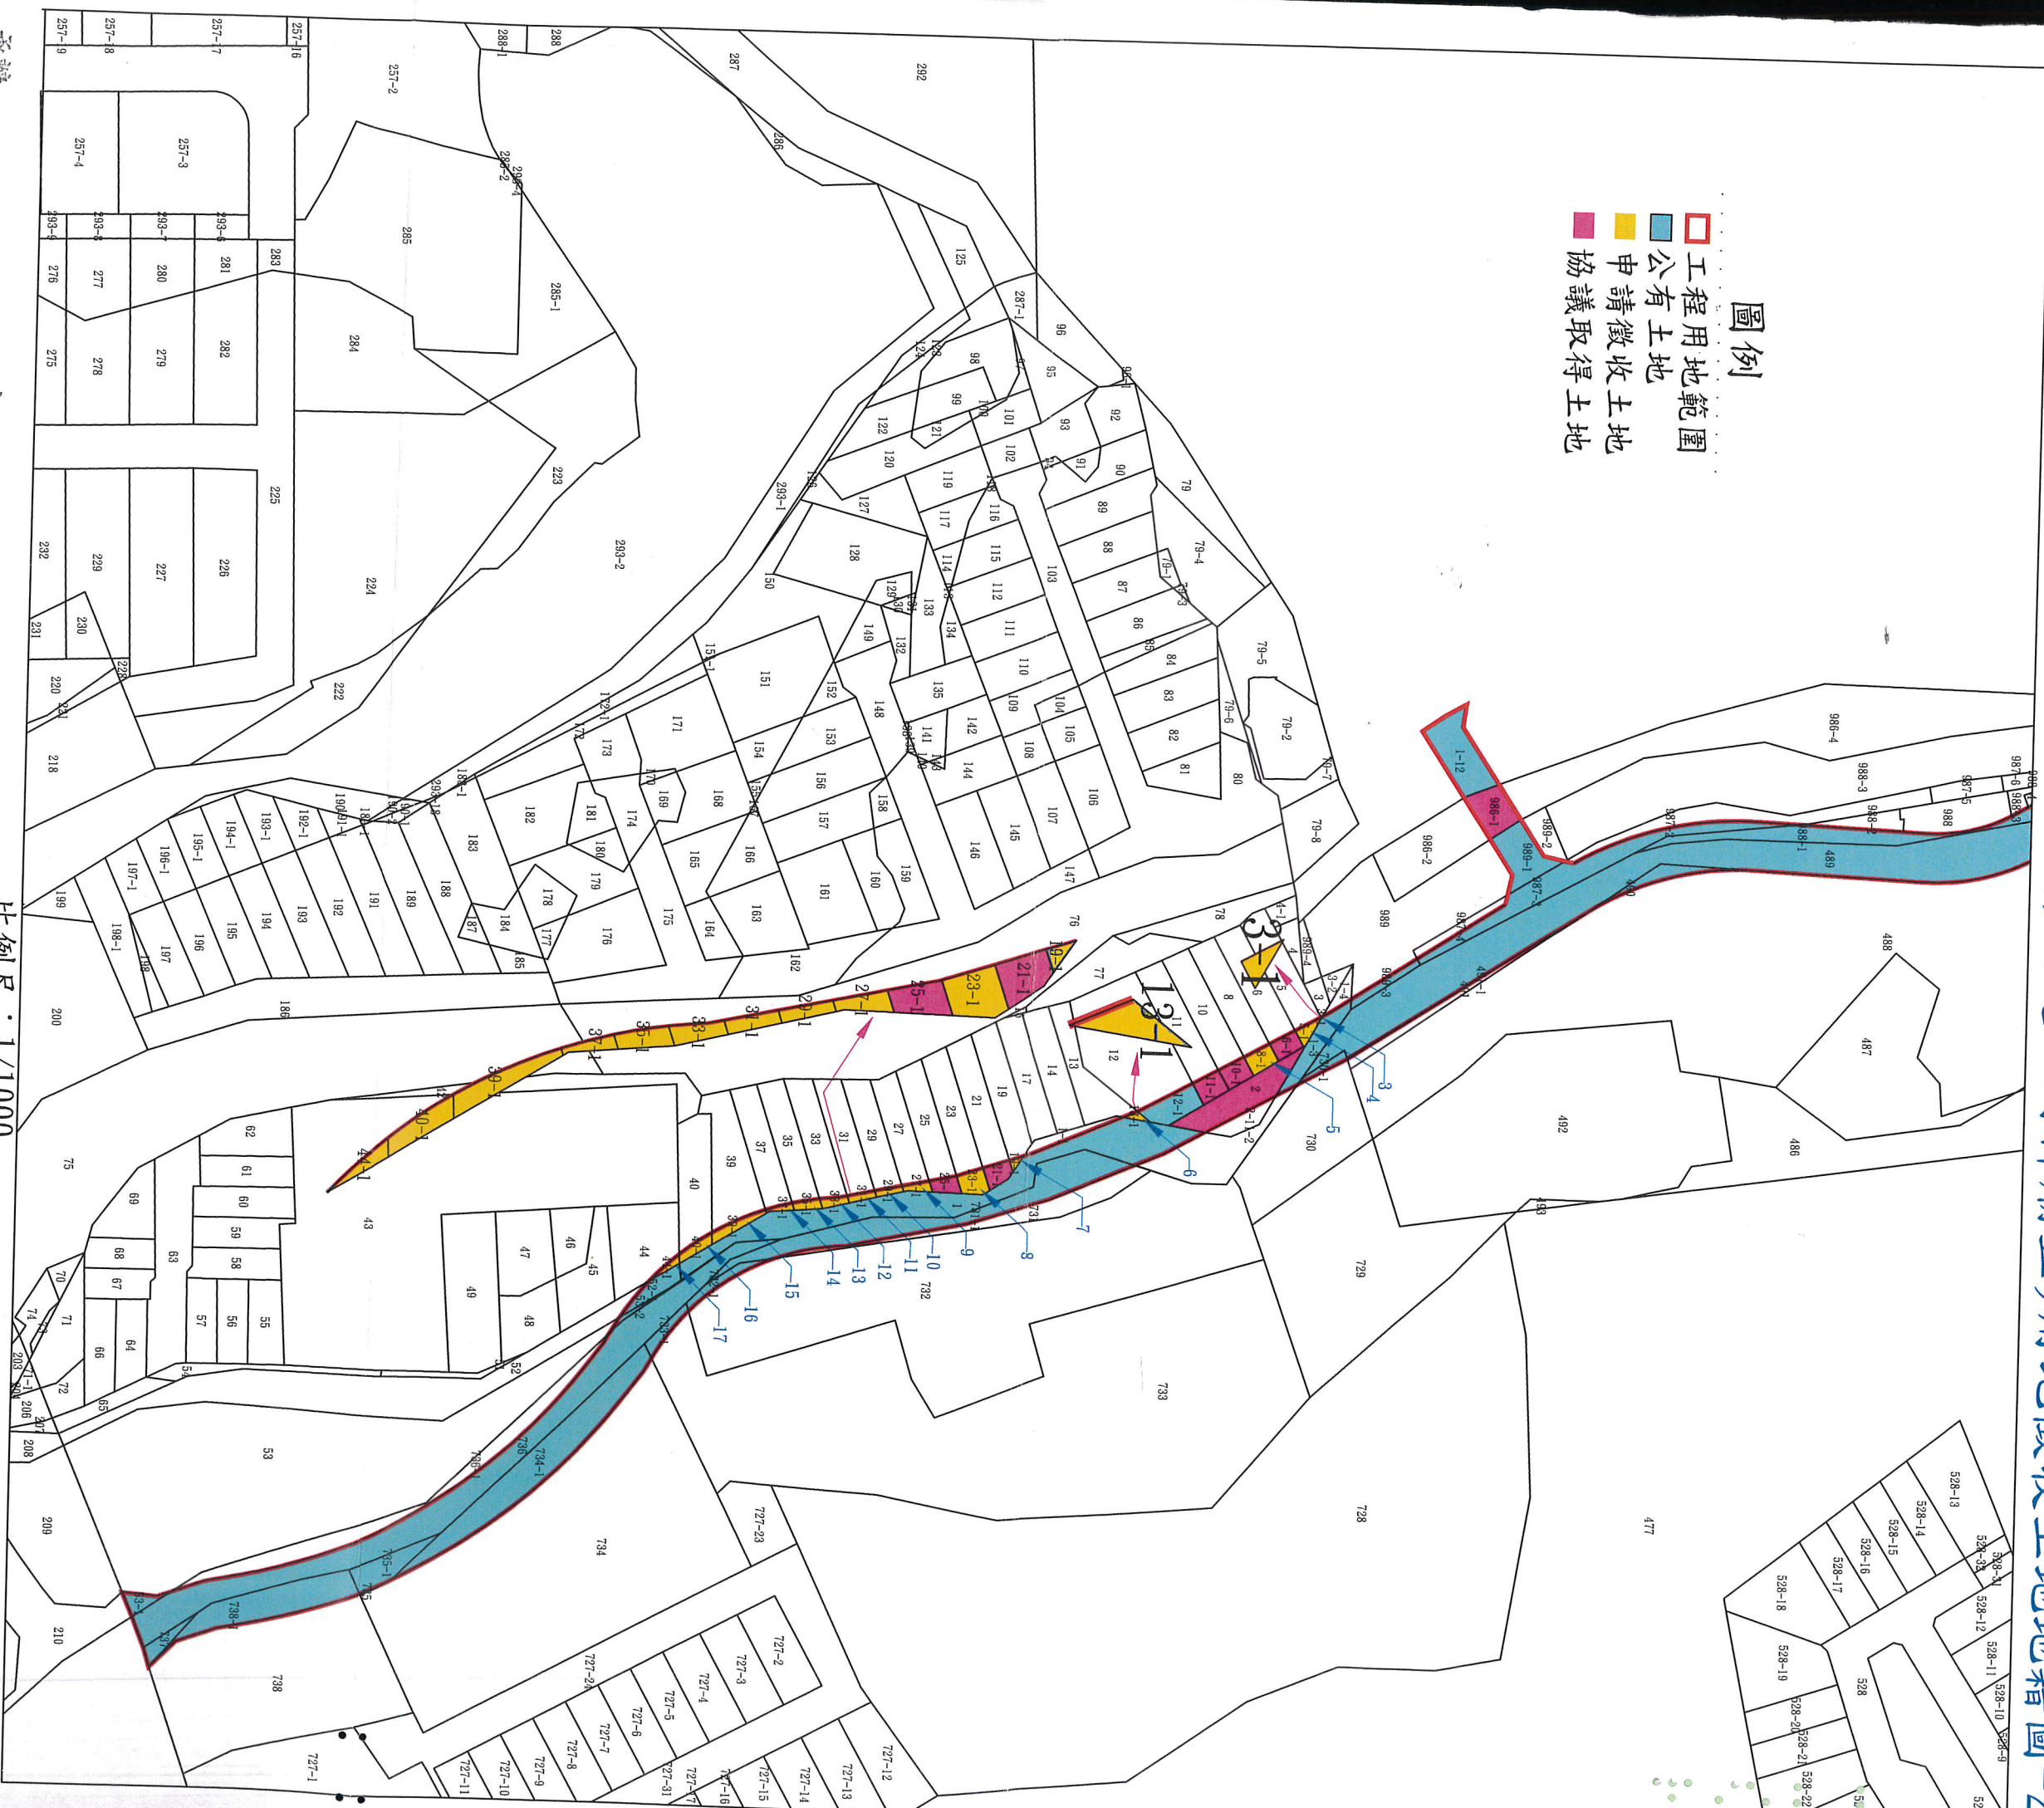

比例尺：1/1000

承辦

助理 張君梅
104.10.29

課長

助理 張君梅
104.10.29

秘書

主任

助理 張君梅
104.10.29