

仙宮段(OA0142)

# 新竹科學園區特定區計畫特十五號道路工程(十八尖山聯外道路)工程 用地徵收土地地籍圖



23 博愛街

22-1

45-12

主任

趙汝剛

秘書

蕭介峯

課長

吳聲鴻

102. 3. 19

承辦

張君梅

102. 3. 19

圖例：

- 工程用地範圍
- 公有土地
- 徵收土地

比例尺：1/400



247834.20  
2743371.20  
比例尺：1/400  
102年3月14日 09:12


新竹市新竹市地籍圖查詢資料

十一

資料查詢時間：民國102年03月15日09時22分 收件號：1020A007175  
土地坐落：新竹市新竹市仙宮段40-6地號共1筆



列印人員：范秀鈴

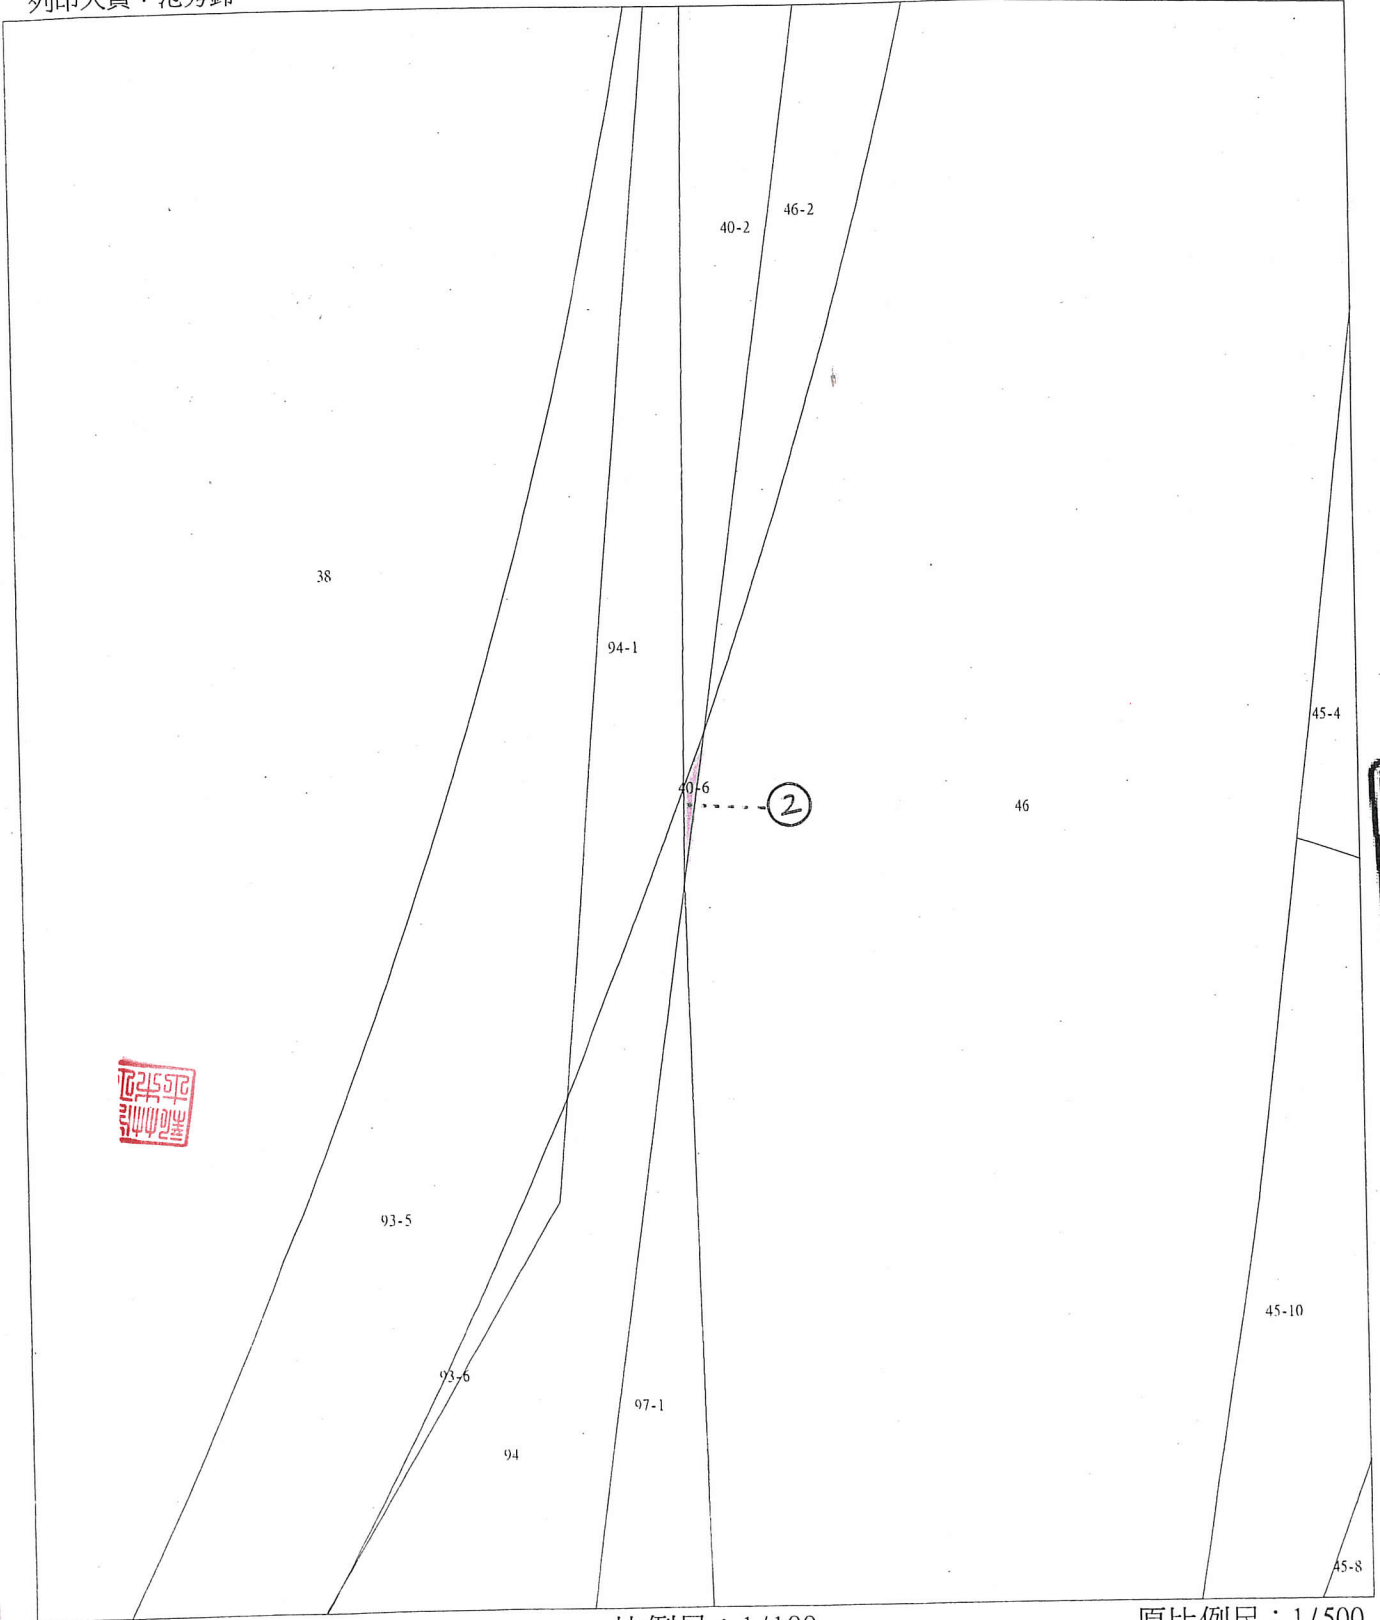

05

比例尺：1/100

原比例尺：1/500

查驗碼：1020A007175PIC14ADF39264B108024182546170161

# 新竹市新竹市地籍圖查詢資料

查詢時間：民國102年03月15日09時22分 收件號：1020A007175  
落：新竹市新竹市仙宮段45-5地號共1筆

員：范秀鈴

